


Anlage 3 zur Niederschrift über die Sitzung des Ausschusses für Stadtentwicklung und Demografie vom 12. Dezember 2018 zu TOP 5 öffentlicher Teil

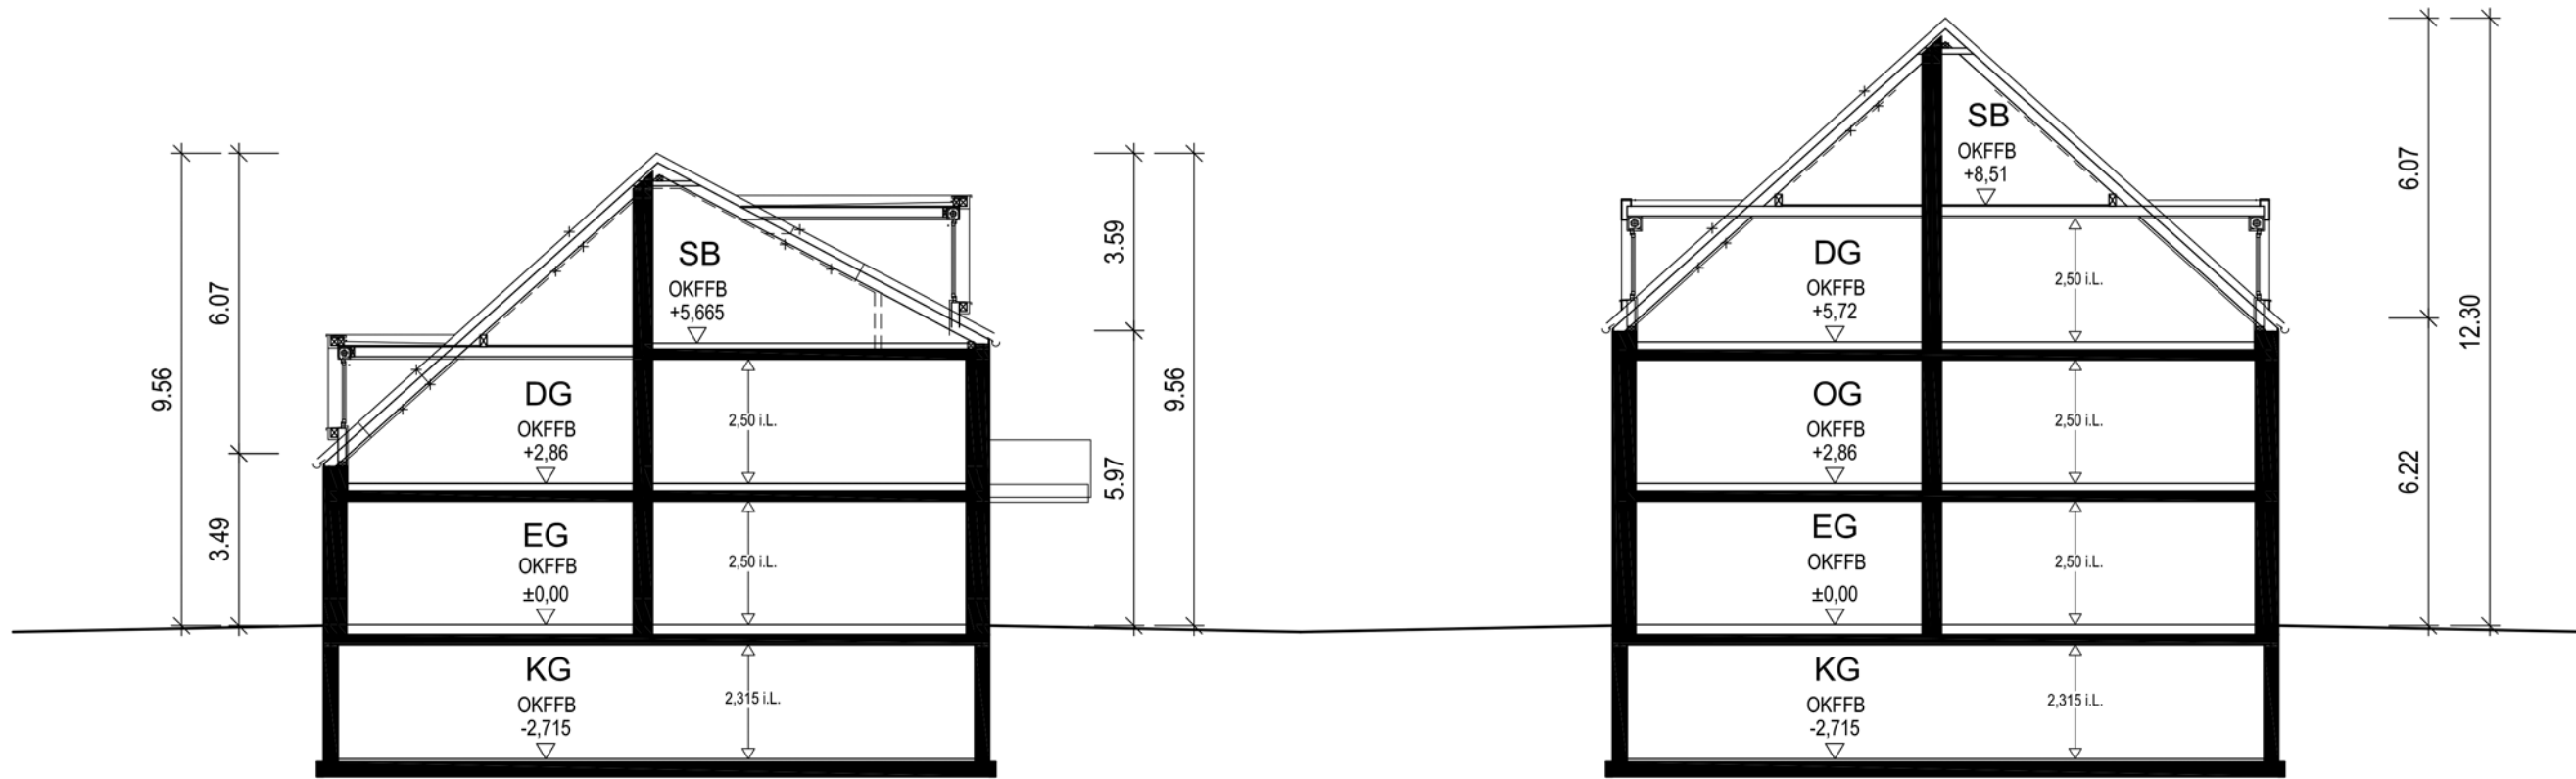

Gebäudeschnitt 8WE

Gebäudeschnitt 12 WE

