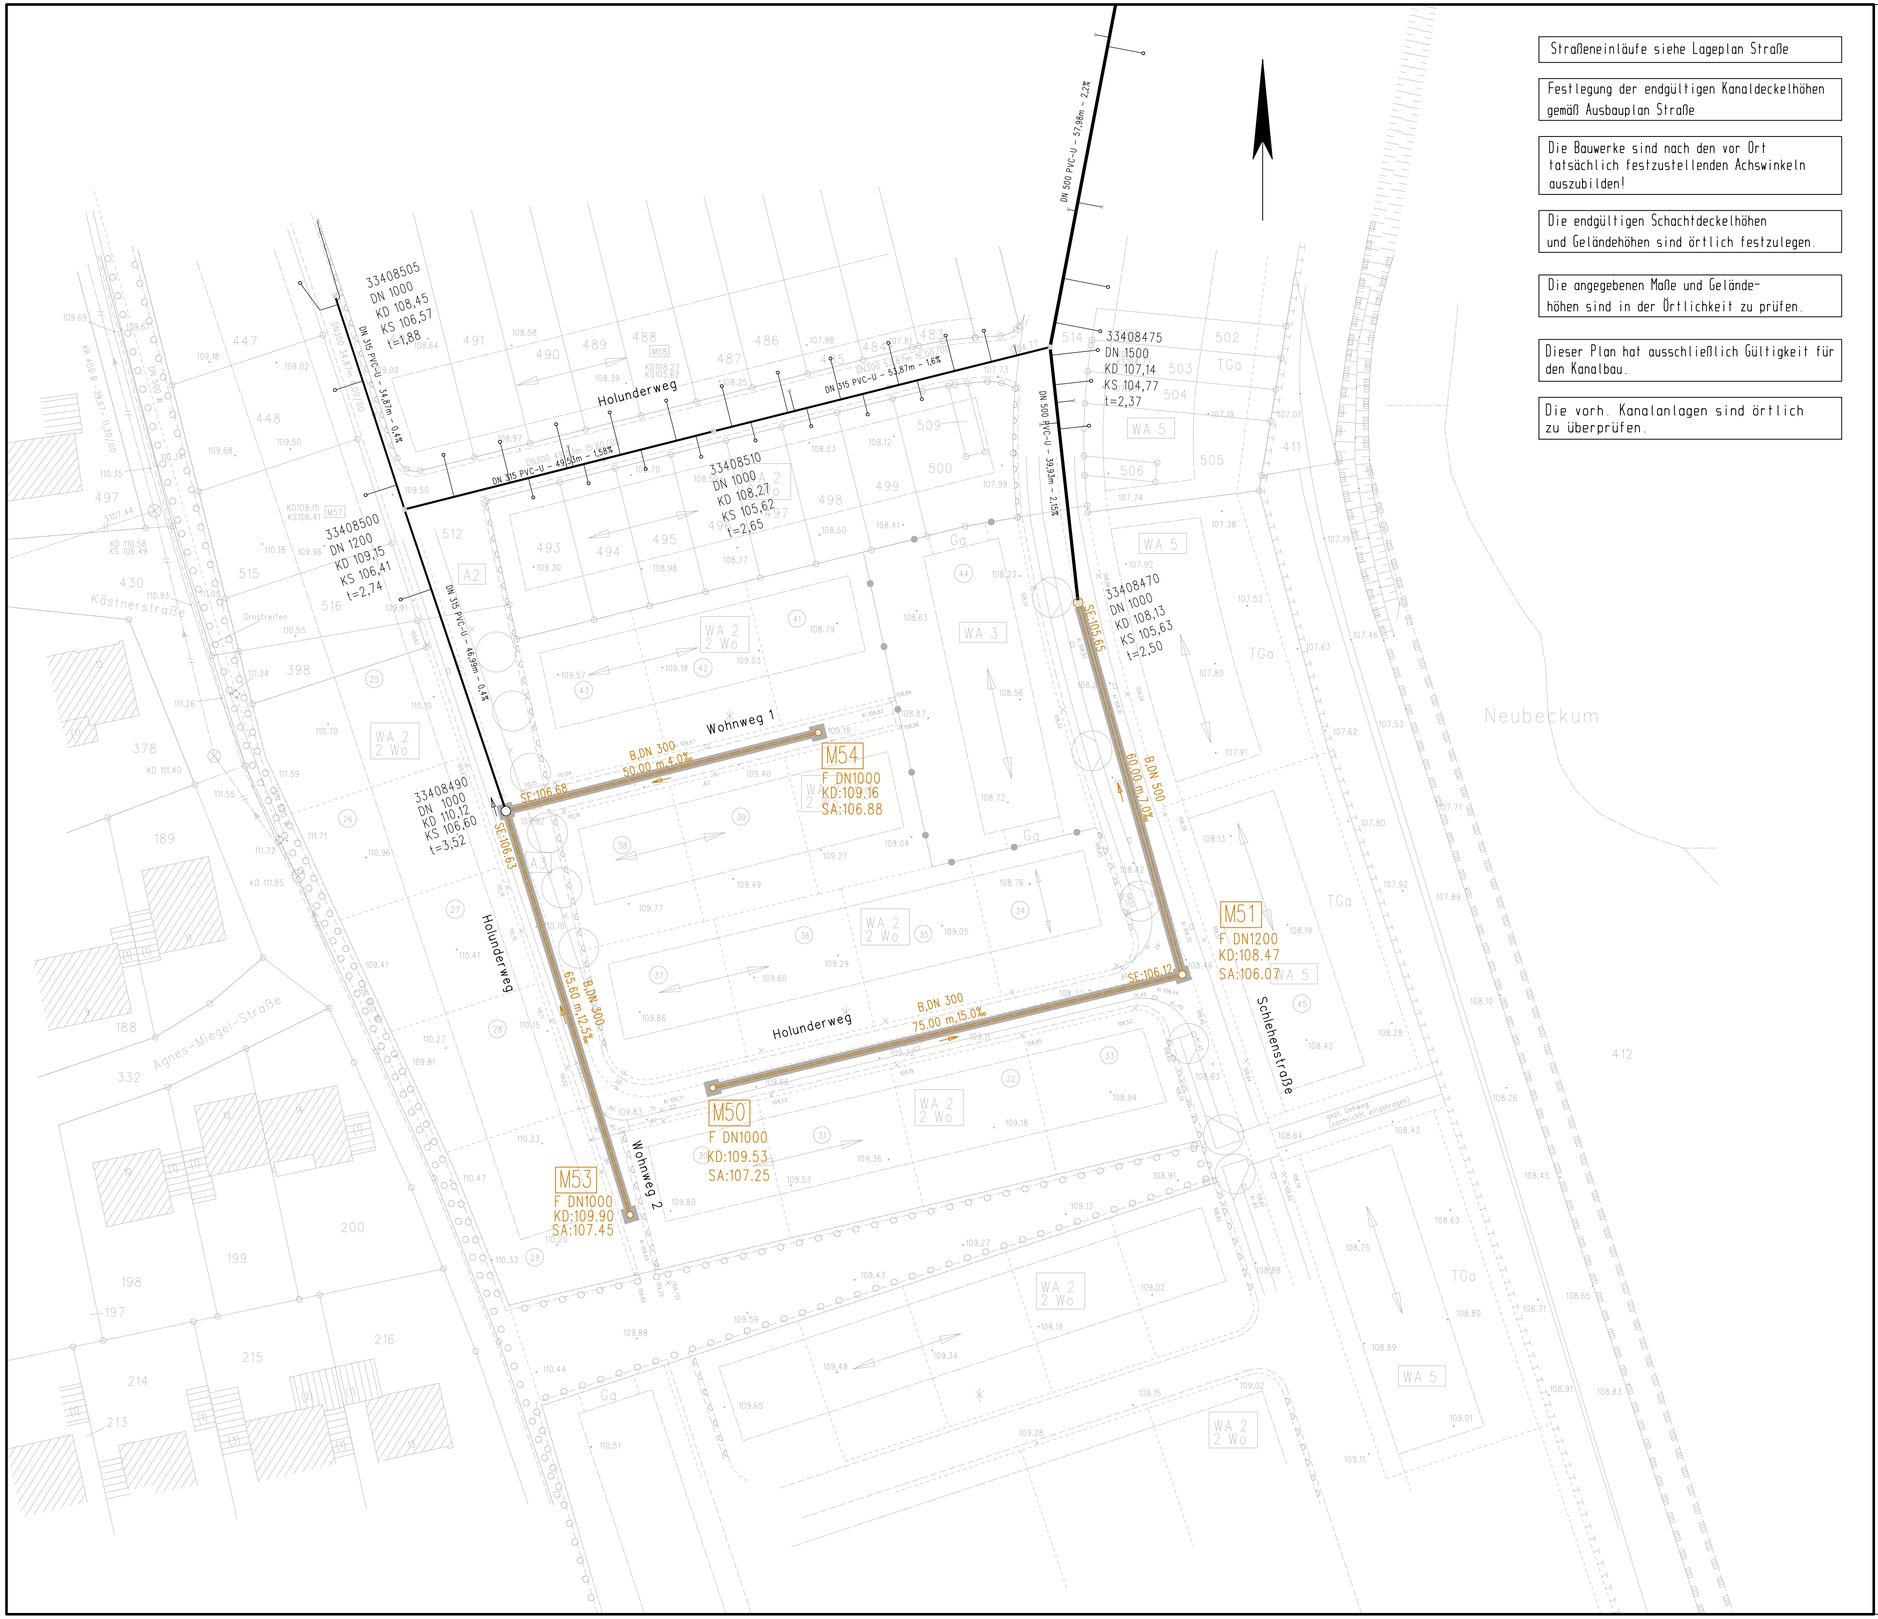

Straßeneinläufe siehe Lageplan Straße

Festlegung der endgültigen Kanaldeckelhöhen gemäß Ausbauplan Straße

Die Bauwerke sind nach den vor Ort tatsächlich festzustellenden Achswinkeln auszubilden!

Die endgültigen Schachtdeckelhöhen und Geländehöhen sind örtlich festzulegen.

Die angegebenen Maße und Geländehöhen sind in der Örtlichkeit zu prüfen.

Dieser Plan hat ausschließlich Gültigkeit für den Kanalbau.

Die vorh. Kanalanlagen sind örtlich zu überprüfen.

Anlage zur Vorlage 2019/0037

Versorgungsleitungen

Zeichenerklärung:

- Vorhandener Kanal
- Gasleitung
- Wasserleitung
- Telekommunikationsleitung
- R Regenwasserschacht
- S Schmutzwasserschacht
- M Mischwasserschacht
- Stutzen
- Stromleitung
- Fernwärmeleitung
- Sonstige
- Druckrohrleitung
- Regenwasserkanal
- Schmutzwasserkanal
- Mischwasserkanal

Anmerkung:

Die vorhandene Versorgungsleitungen sind vom beteiligten Vermessungsbüro nachrichtlich in die Planungsunterlagen übernomen worden.
Die dargestellten Versorgungsanlagen sind aus den von den Versorgungsunternehmen zur Verfügung gestellten Planunterlagen (teilweise unmaßstäblich und ohne Einmessung) übernommen worden. Die genaue Lage ist in Örtlichkeit durch Querschläge festzustellen. Die Eintragungen haben keinen Anspruch auf Vollständigkeit. Der Auftragnehmer hat sich vor Baubeginn bei den Versorgungsunternehmen über die genaue Lage der Versorgungsanlagen zu erkunden. Eventuelle Abstimmungen und Koordinationen sind vom Auftraggeber (Erschließungsträger) vorzunehmen.

Höhenbolzen:

Nr.:	Art der Änderung	Datum	Sachb
1			

Digitales Archiv

Generalplaner Infrastruktur
Dr. Leßmann GmbH

Nederhoffstraße 23
44137 Dortmund
Tel. 0231 – 14 80 84
Fax 0231 – 16 26 86

Projekt 1749.2

Planersteller Vermessung:
Dipl.-Ing. Arne Engelbrecht
Öffentlich bestellte Vermessungsingenieure

59071 Hamm
Alter Uentroper Weg 69
Telefon 02381 / 87111-0
Telefax 02381 / 87111-23

Bearbeitet im Auftrag der
beta Baulandentwicklungsgesellschaft mbH

bearbeitet	Dr.Le.	
gezeichnet	Hof.	
geprüft		

Bauherr:
beta Baulandendwicklungsgesellschaft mbH
59192 Bergkamen-Rünthe
Hafenweg 4

Stadt Beckum
Der Bürgermeister

Maßnahme:

Bebauungsplan Nr. N67

"Vellerner Strasse" in Beckum

Planbezeichnung

Lageplan Kanal 2.BA

Plan/bauwerk-Nr.:	Blatt Nr.:	Datum:
	1	30.01.2019
Lageplan M 1: 500	Längen M 1:	Höhen M 1:

Mit der Ausführung einverstanden