


Gerhard-Gertheinrich-Straße (Tempo 30) Schnitt A-A

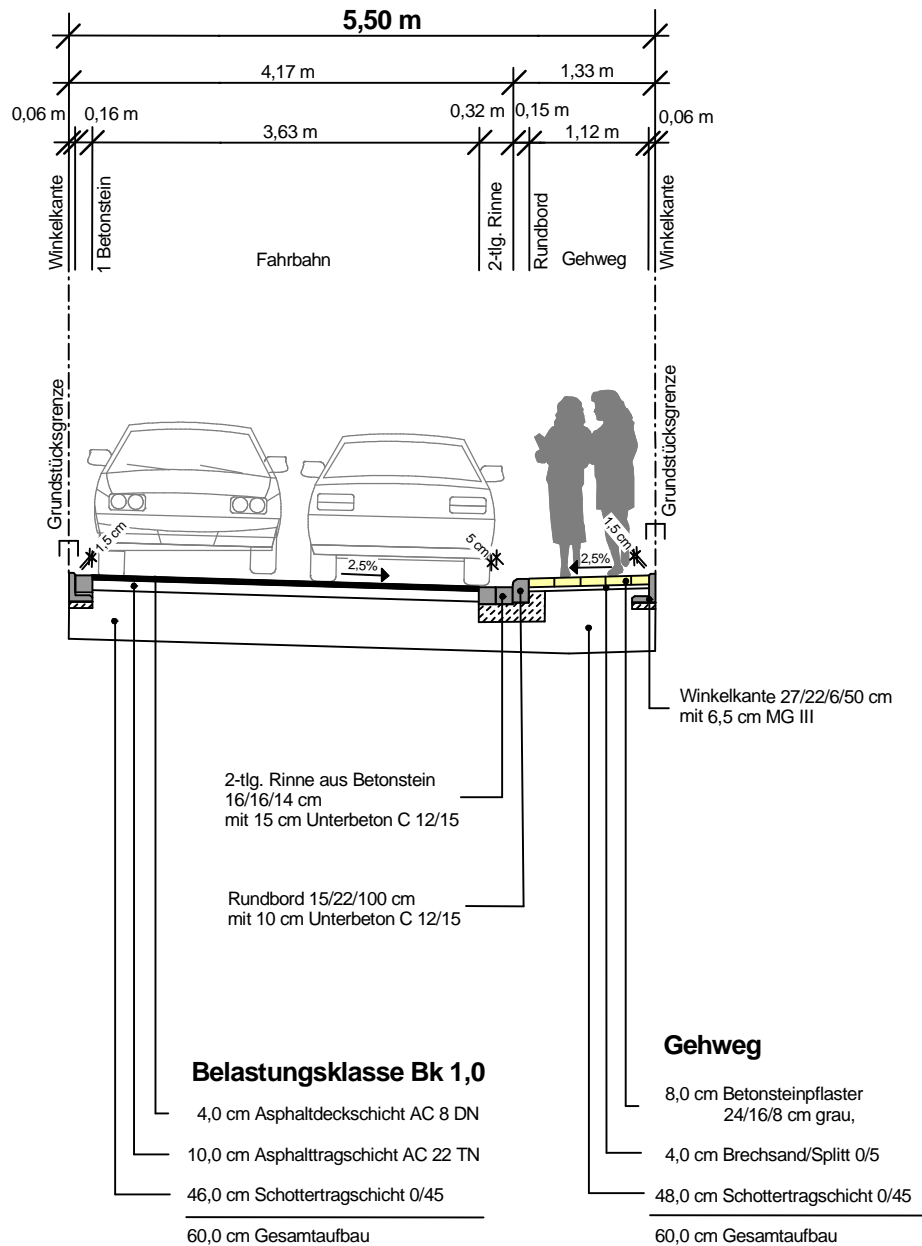

Index	Art der Änderung	Name	Datum

Auftraggeber



Stadt Beckum
-Der Bürgermeister-

Projektname

Ausbau der Gerhard- Gertheinrich- Straße

Plannummer
1 (1)

Projektnr.
03190043

Planinhalt
Ausbauquerschnitt

Maßstab
1:50

Fachbereich	Name	Datum
Straßenplanung	bearbeitet Janning	02.04.2019
	gezeichnet Janning	02.04.2019
Leistungsphase	gezeichnet Janning	02.04.2019
	geprüft Timm	02.04.2019

Leistungsumfang
Ausführungsplanung im Entwurf

Freigabe Planer
Beckum, den 2019

nts Ingenieurgesellschaft mbH

Hansestraße 63 ; 48165 Münster
 T 02501 2760 0 ; F 02501 2760 33
 info@nts-plan.de ; www.nts-plan.de

