


Anlage 1 zur Vorlage 2019/0120

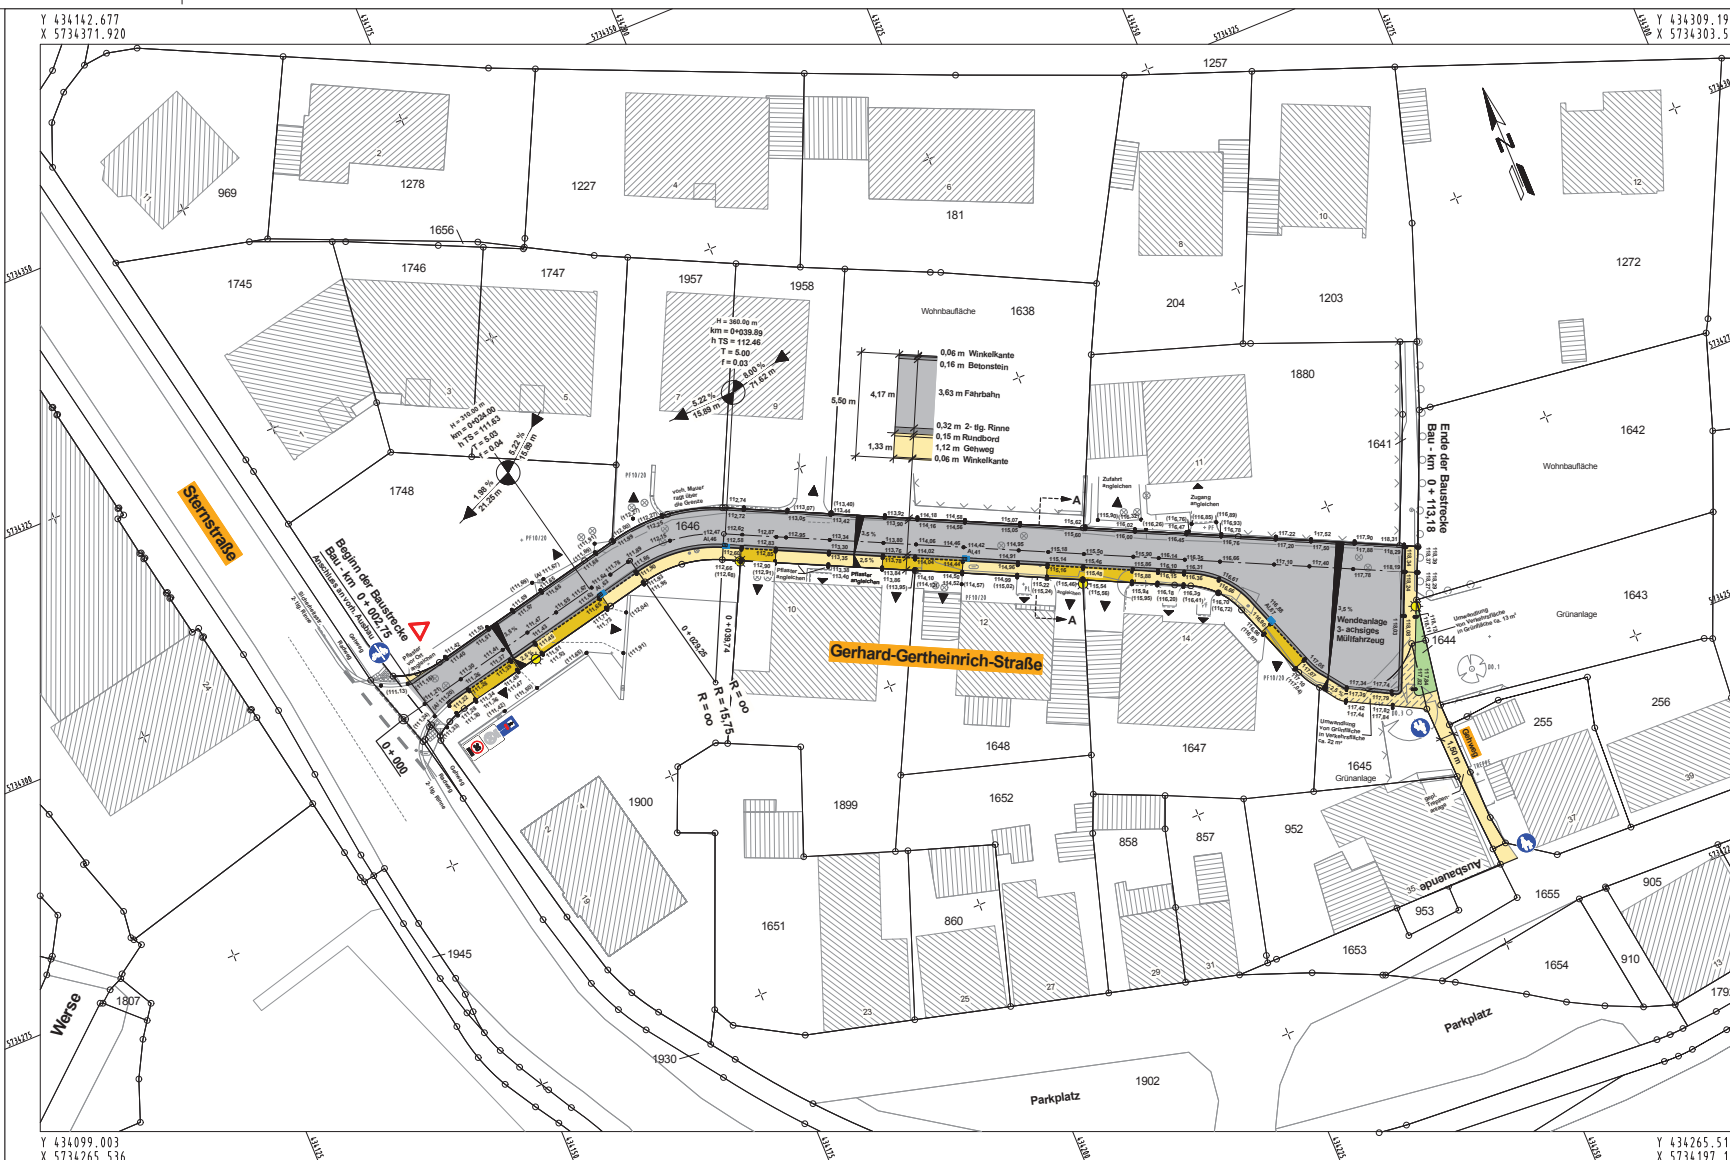

- LEGENDE:**
- vorh. Bäume
 - vorh. bzw. gepl. Zufahrten
 - vorh. Eingänge
 - vorh. Leuchten
 - vorh. Ablauf
 - gepl. Ablauf
 - vorh. Höhen
 - gepl. Höhen

- Befestigungsarten:**
- Asphalt
 - Betonsteinpflaster 24/16/10, grau mit Fase, quer verlegt
 - Betonsteinpflaster 24/16/10, grau mit Fase, längs verlegt
 - 2-tlg. Rinne aus Betonsteinen 24/16/14 und 16/16/14
 - Umwandlung von Verkehrsfläche in Grünfläche ca. 13 m²
 - Umwandlung von Grünfläche in Verkehrsfläche ca. 22 m²

Index		Art der Änderung		Name		Datum	
<p>Auftraggeber</p> <p align="center"> Stadt Beckum -Der Bürgermeister-</p> <p align="center">Projektname</p> <p align="center">Ausbau der Gerhard-Gertheinrich- Straße</p>							
Plannummer		1 (1)		Projekt:		03190043	
Planstadium		Lageplan		Maßstab:		1:250	
Fachbereich		Straßenplanung		Methodik		Jänning	
Leistungsumfang		Ausführungsplanung		gezeichnet		Jänning	
Freigelegte Fläche		Parkplatz		geprüft		Timm	
				Beckum, den	 2019	
<p>nts Ingenieurgesellschaft mbH</p> <p>Helmholtzstr. 48 48105 Beckum T 05201 2760-0 F 05201 2760-33 info@nts.de www.nts.de</p> <p align="right"></p>							

V:\VERDATEN_SEVER\Beckum_Gerhard-Gertheinrich-Strasse\

Y 434142.677
X 5734371.920

Y 434309.191
X 5734303.559

Y 434099.003
X 5734265.536

Y 434265.517
X 5734197.176