



Gerhard-Gertheinrich-Straße (Tempo 30) Schnitt A-A

Anlage 2 zur
Vorlage 2019/0120

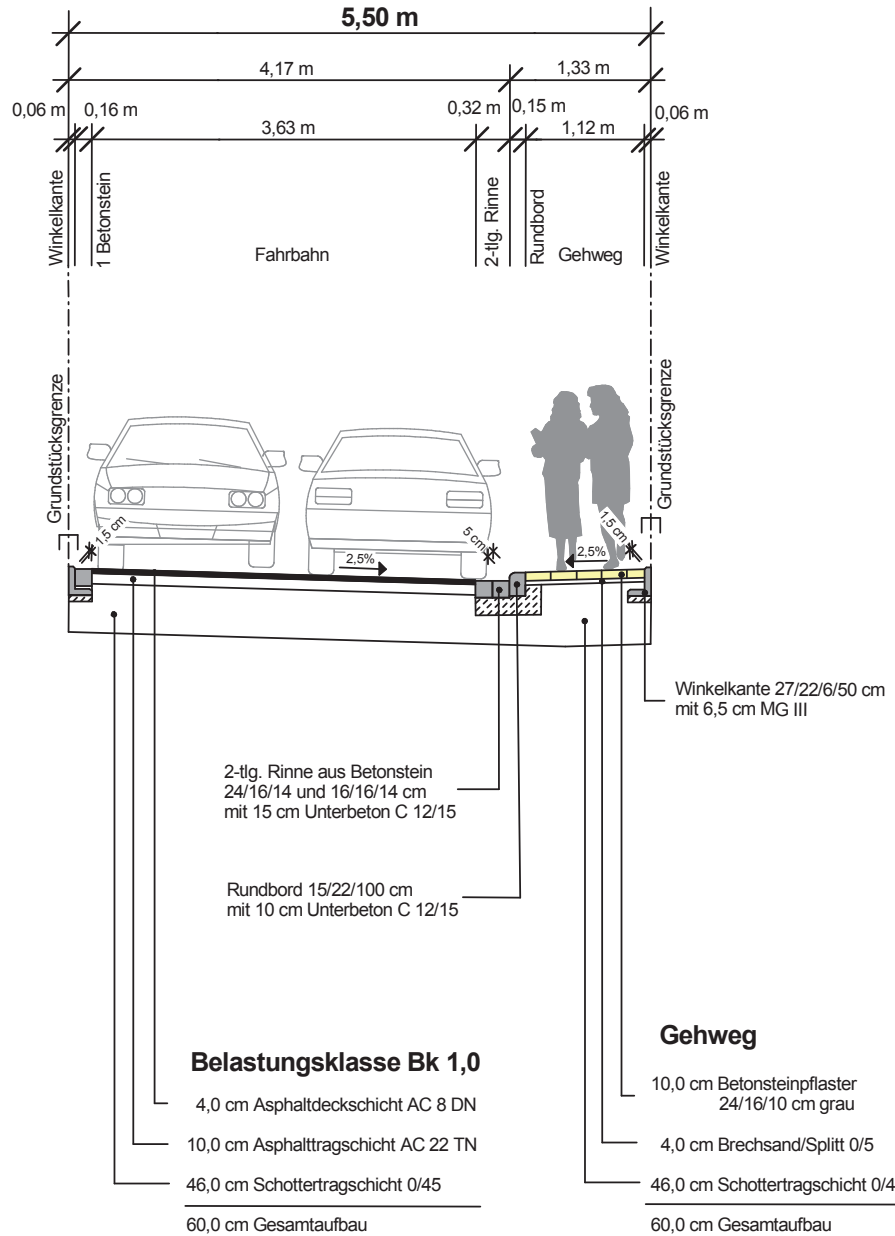

| Index | Art der Änderung | Name | Datum |
|-------|------------------|------|-------|
| | | | |
| | | | |
| | | | |
| | | | |
| | | | |
| | | | |
| | | | |
| | | | |
| | | | |

Auftraggeber



Stadt Beckum
-Der Bürgermeister-

Projektname

**Ausbau der
Gerhard- Gertheinrich- Straße**

Plannummer
1 (1)

Projektnr.
03190043

Planinhalt
Ausbauquerschnitt

Maßstab
1:50

| Fachbereich | Name | Datum |
|-----------------------|------------|----------------------------------|
| Straßenplanung | bearbeitet | Janning 06.06.2019 |
| | gezeichnet | Janning 06.06.2019 |
| | geprüft | Timm 06.06.2019 |

Freigabe Planer

Beckum, den 2019