


Neubau der
Kreishandwerkerschaft
Steinfurt-Warendorf
Standort Beckum

—

29.10.2019

RKW
Architektur
+

Standort Beckum

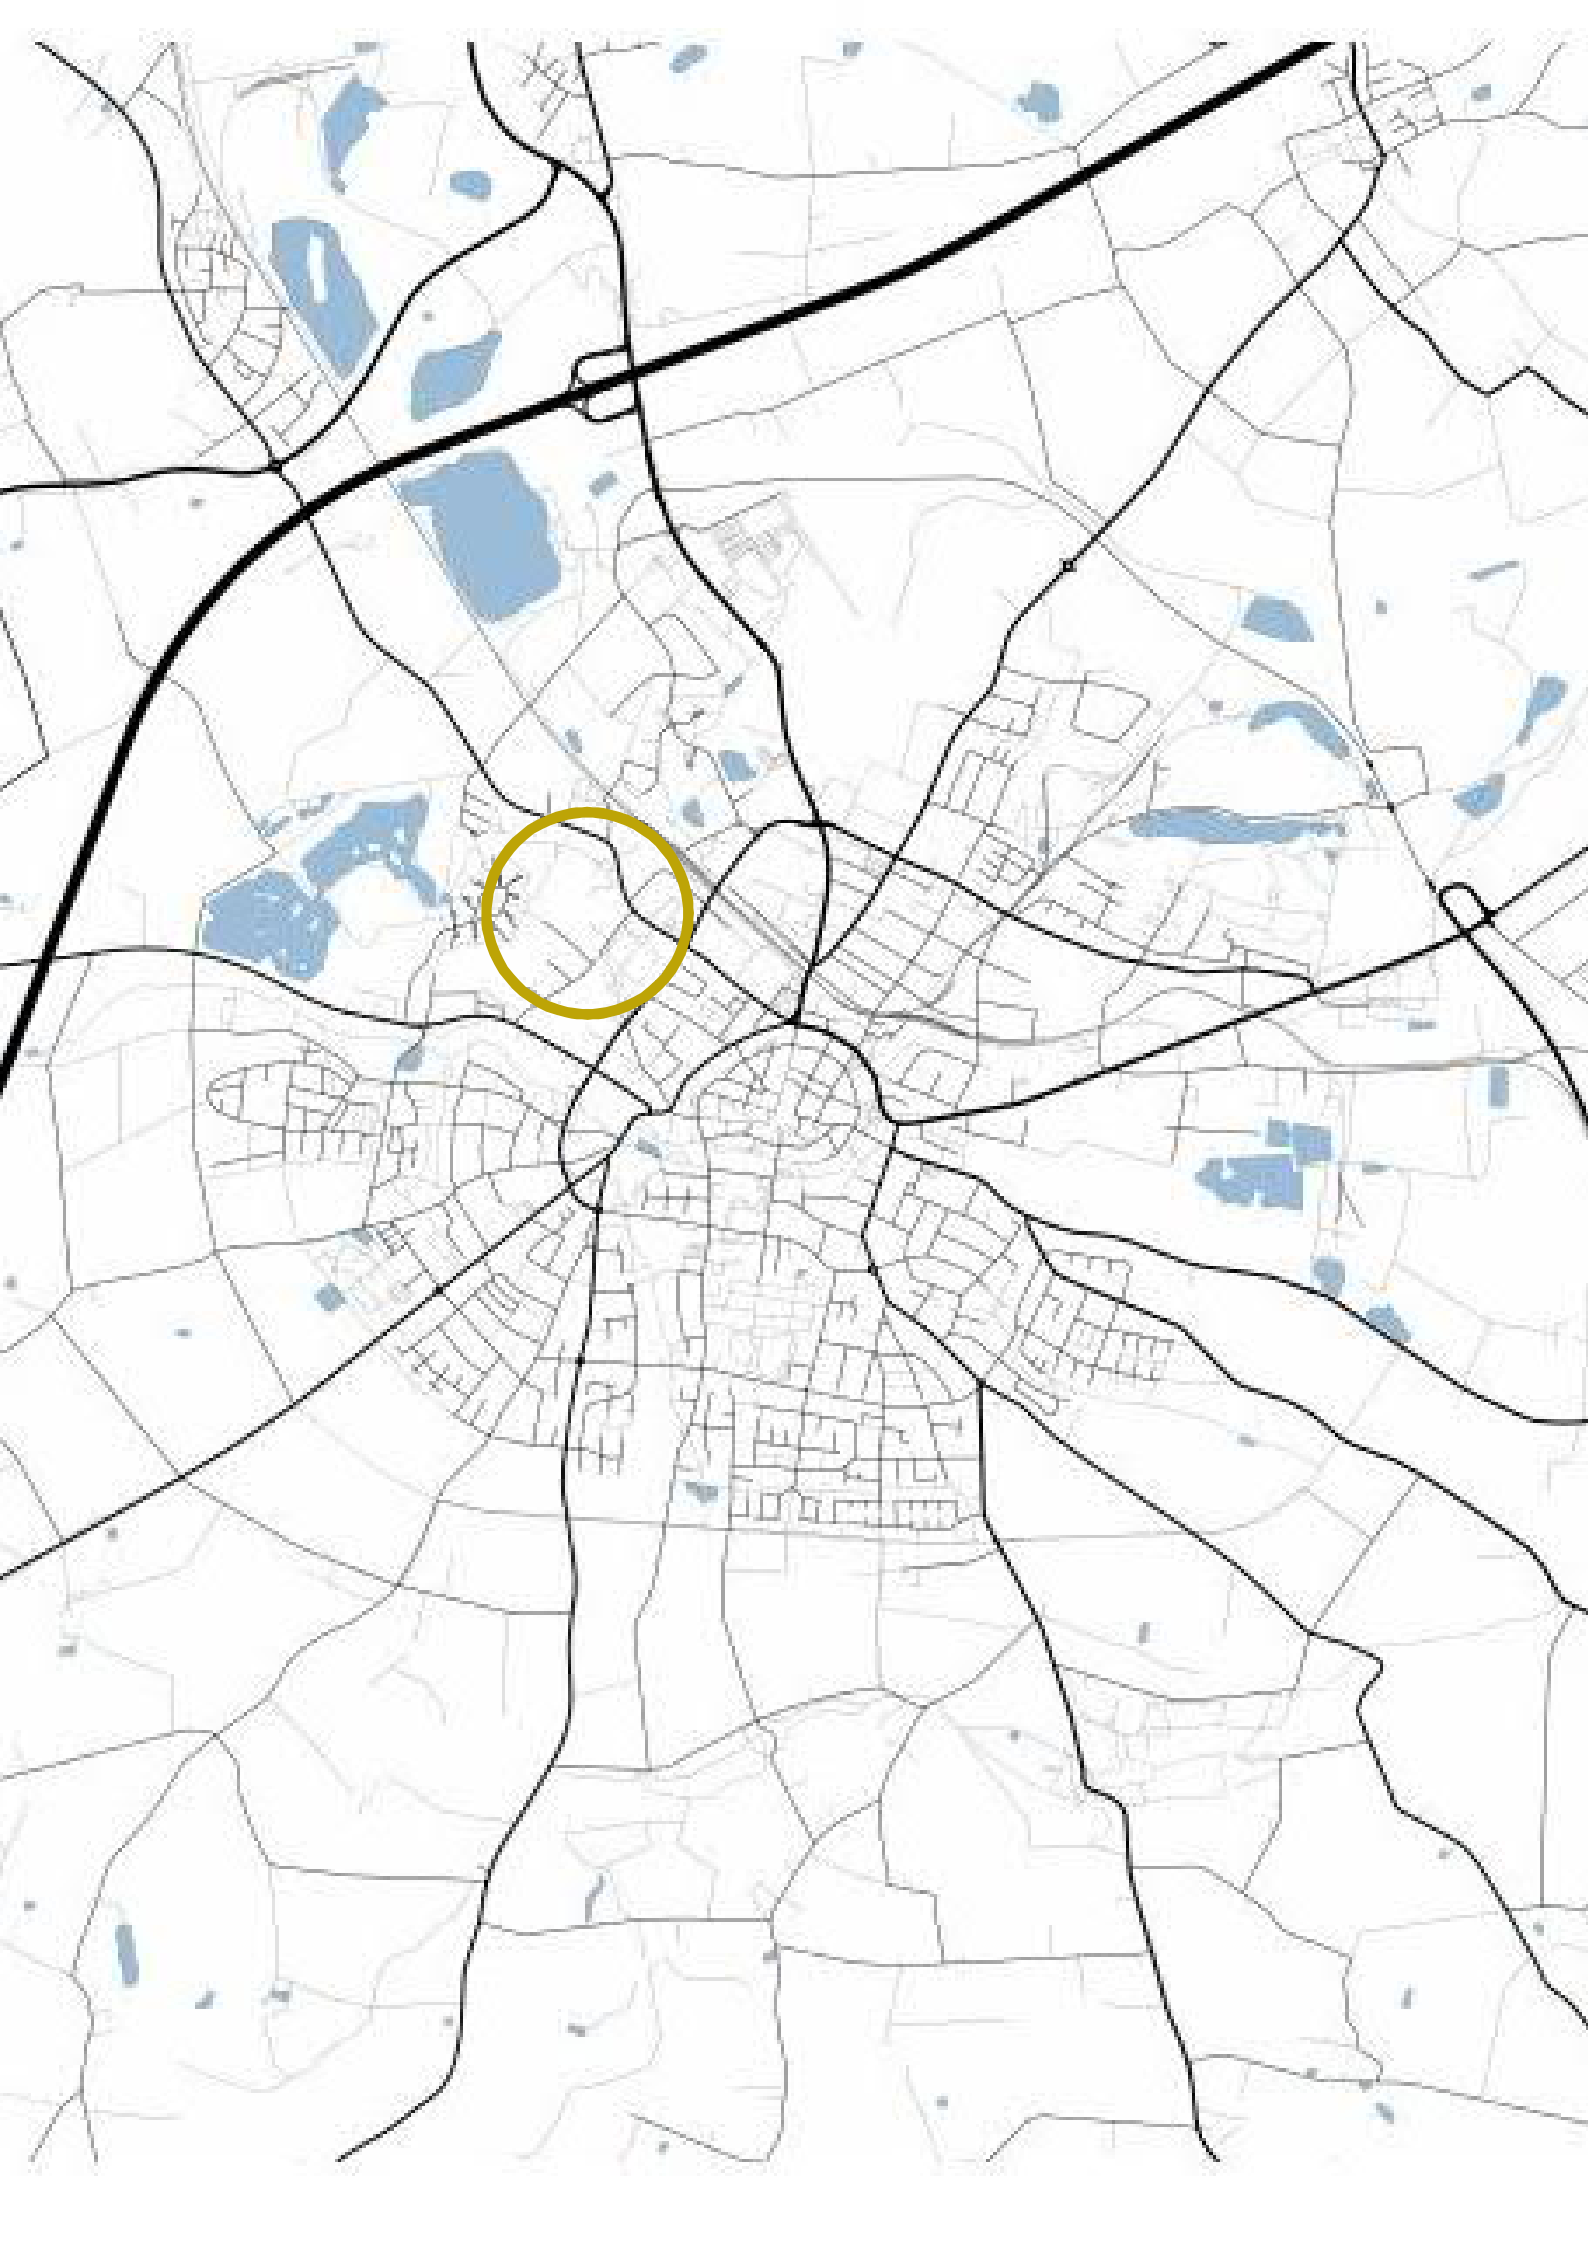


standort beckum

Kreishandwerkerschaft
Steinfurt-Warendorf
Standort Beckum



Kreishandwerkerschaft
Steinfurt-Warendorf
Standort Beckum

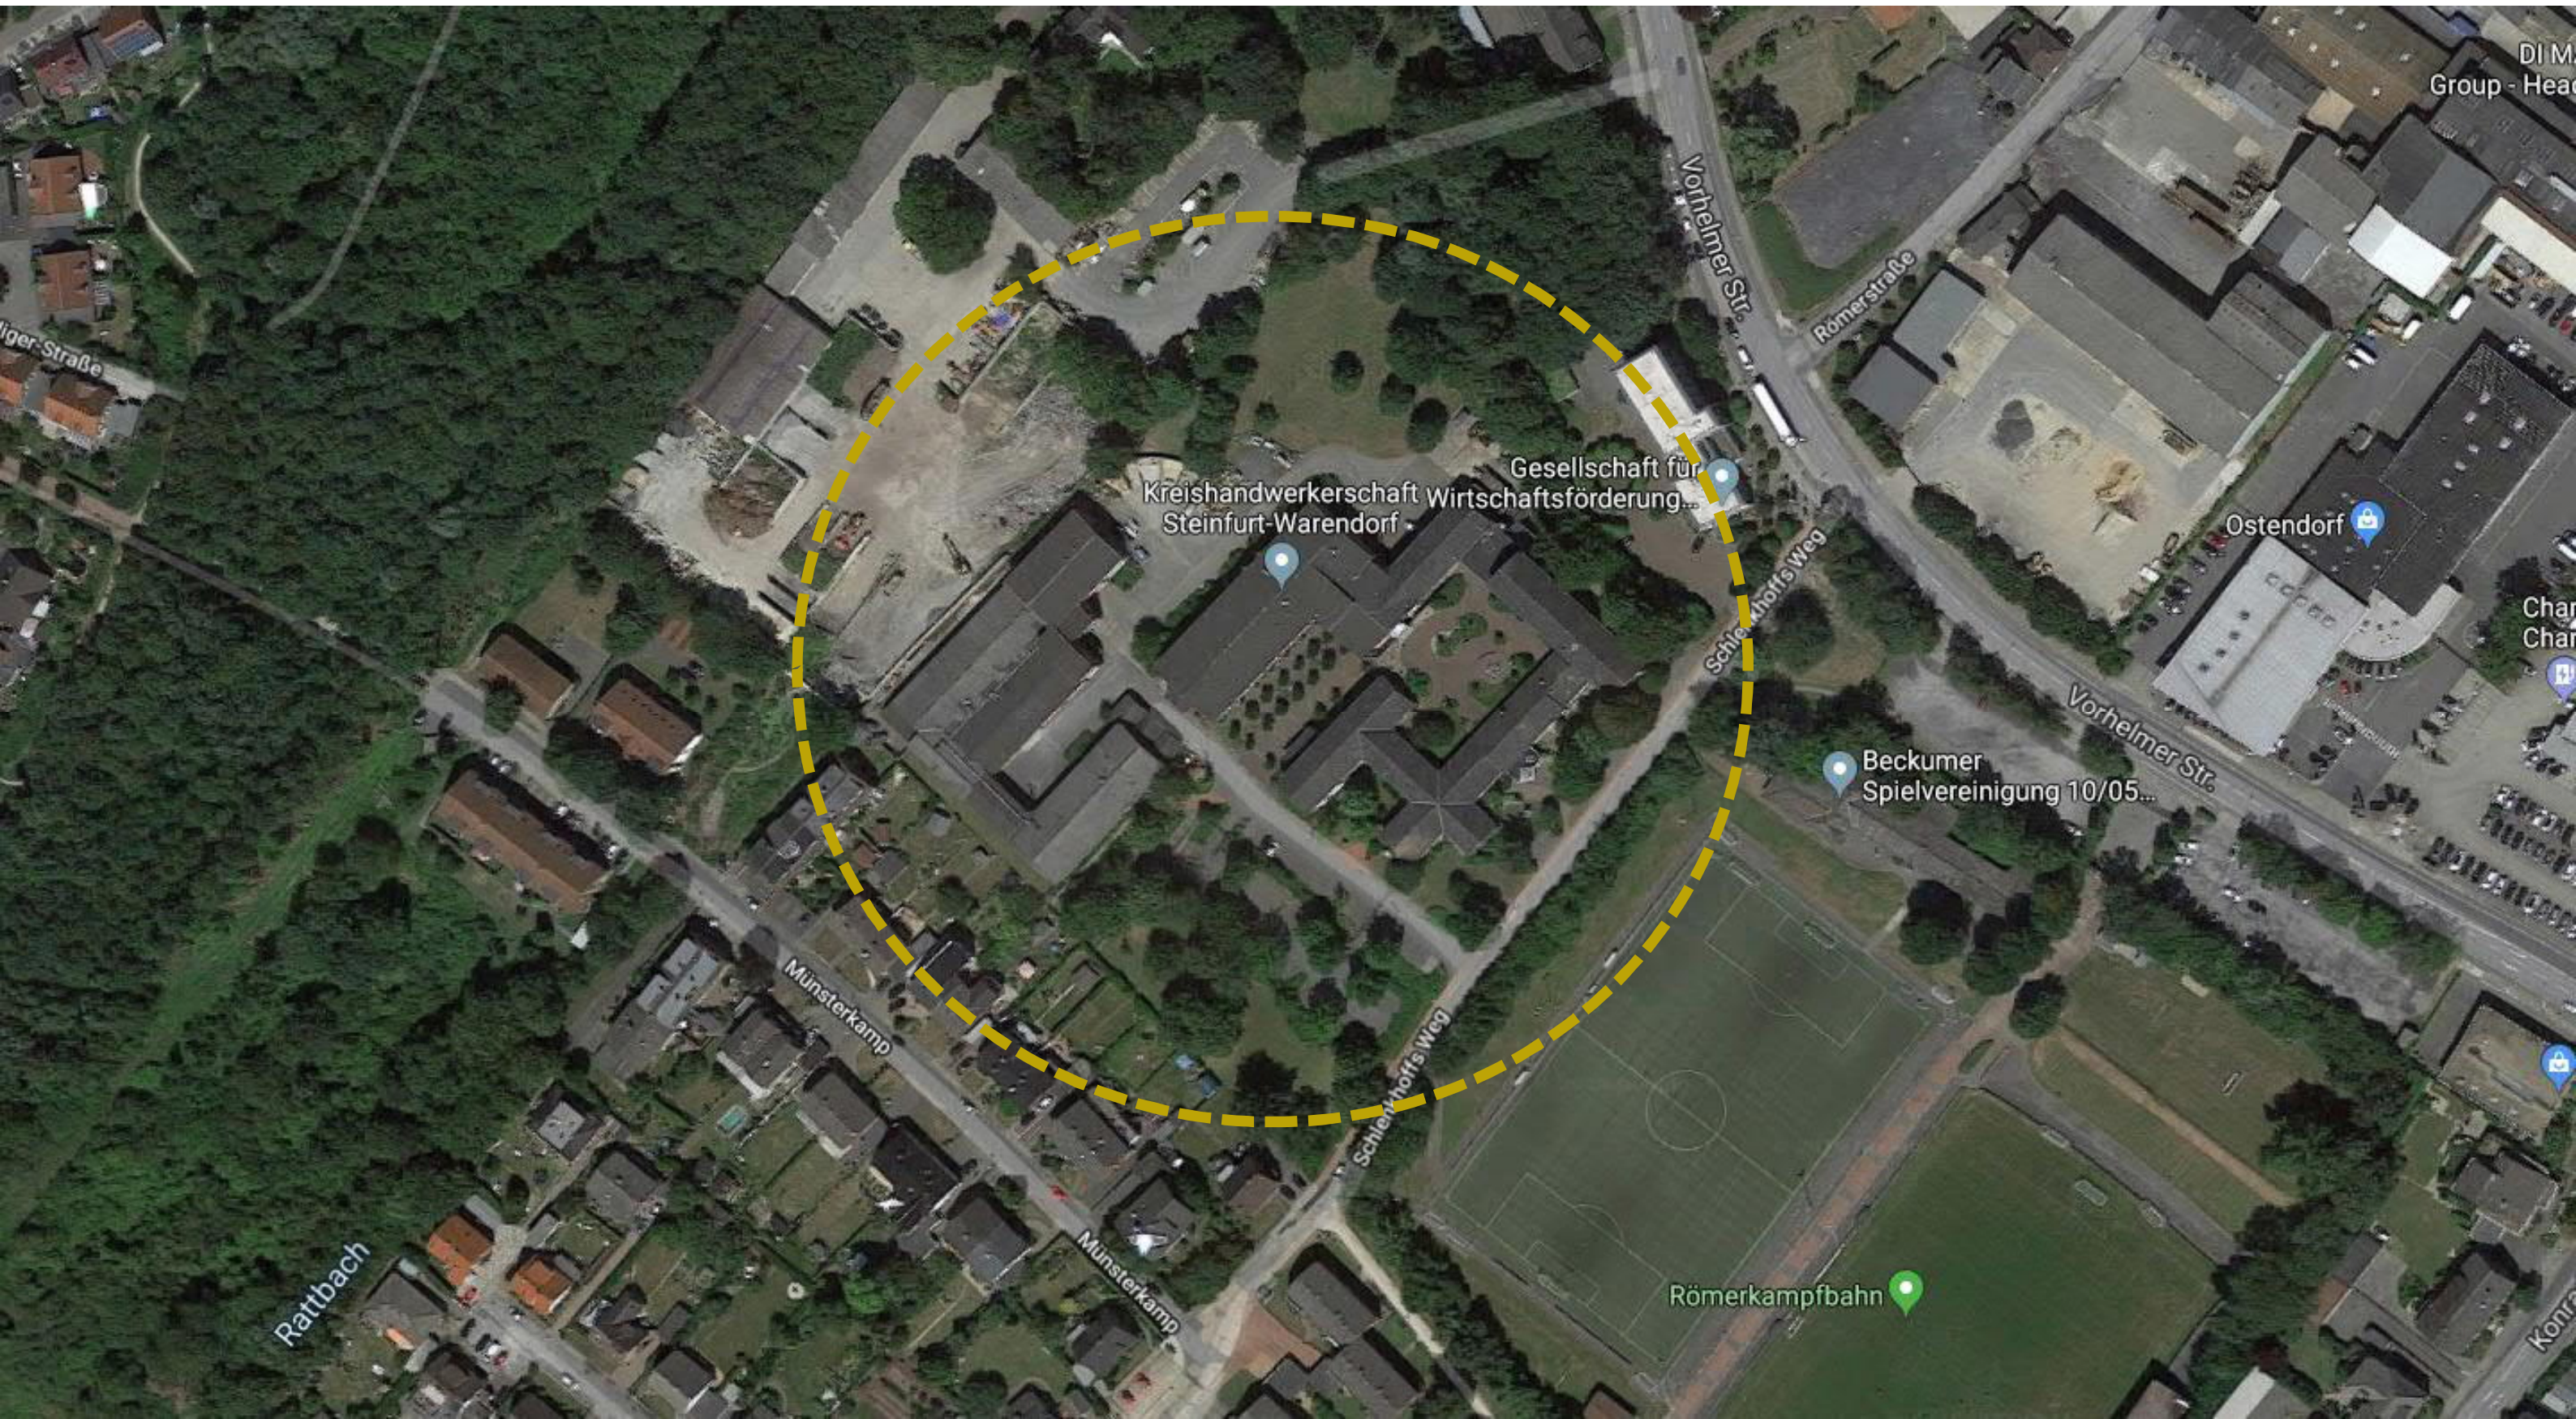

bestand

Kreishandwerkerschaft
Steinfurt-Warendorf
Bestand



M 1:1250



entwurf

Kreishandwerkerschaft
Steinfurt-Warendorf
Gebäudeensemble



M 1:1250

freianlagenplanung

Freianlagenplanung Standort Beckum



visualisierungen

Bauteilensemble D-E-G

-Freiraumgestaltung mit
Fahrradstellplätzen und
Bewegungszonen-



Bauteilensemble mit grüner Wiese



—
Bauteil G
-Cafeteria mit Ausgabe-



RKW Architektur +

Düsseldorf

Berlin

Leipzig

Münster

München

Ansprechpartner: Philipp Castrup

Erphostraße 56

48145 Münster

T 0251 933940—10

info@rkwmail.de

www.rkw.plus