Anlage 2 zur Vorlage 2020/0209

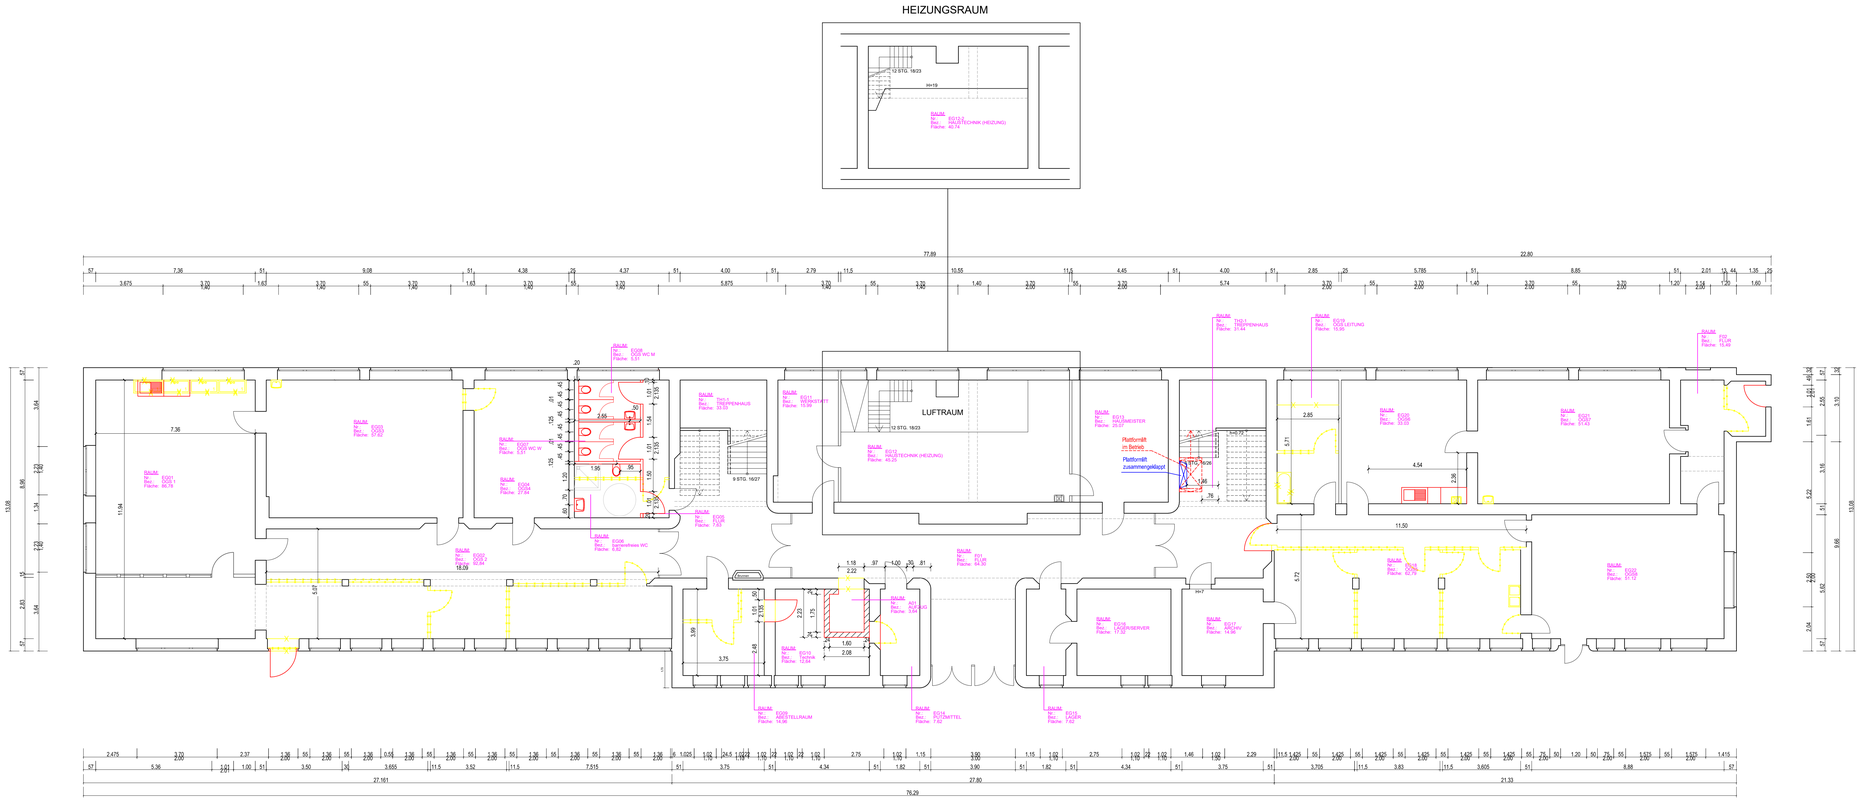

Index	Änderungen	Datum	gez.
A	Anpassung Aufzugsschacht; Rohbaumaße und Maßketten	06.04.2020	F. R.
B	Maßketten im WC	07.05.2020	F. R.
C	Plattformlift	03.07.2020	F. R.

STADT BECKUM
DER BÜRGERMEISTER

Liegenschaft: KHSXXX	Liegenschaft im Klartext: **Ketteler-Hauptschule**
Gebäude: GEB1	Gebäude im Klartext: **Schulgebäude**
Ebene: EG	Ebene im Klartext: Erdgeschoss
Fachbereich: ARC	Fachbereich im Klartext: Architektur
Planart: GR	Planart im Klartext: Grundriss
Planinhalt: RP	Planinhalt im Klartext: Rohbau Planung
Planstand: B	Planstand im Klartext: INDEX
Maßstab: 1:100	Maßstab im Klartext: M 1:100
Datum: 25062014	Datei Erstellungsdatum: 25.06.2014
Dateityp: .dwg	Zeichnen im Klartext: Autocad 2004..dwg
Datum letzte Änderung: 03.07.2020	Bearbeiter letzte Änderung: FR
Blattgröße: DINA0	

Lageplan: N

Projektleitung:

ERSTELLT / NUR GÜLTIG MIT FOLGENDEN REFERENZEICHNUNGEN:
-
-
-
-
-

Bestanderfasser:

INGENIEUR-GEMEINSCHAFT SCHIFFNER (IGS)
GEBÄUDE-BESTANDSVERMESSUNG
FM-CAAD-SERVICE
MÜNSTERSTR.330, 40470 DÜSSELDORF
TEL.: 0211.63 99 181, FAX: 0211.63 99 182
Homepage: www.igschiffner.de

Bürgermeister		Fachbereichsleiter						Sachbearbeiter																																				
1	2	3	4	5	6	7	8	9	10	11	12	13	14	15	16	17	18	19	20	21	22	23	24	25	26	27	28	29	30	31	32	33	34	35	36	37	38	39	40	41	42	43
KHSXXX							GEB1								EG				ARC				GR				RP			C				100				03072020				.		dwg	
Liegenschaft							Gebäude								Ebene				Fach-Bereich				Planart				Plan-Inhalt			Index				MaßstAb				Datum				Dateiart		