Anlage 4 zur Vorlage 2020/0209

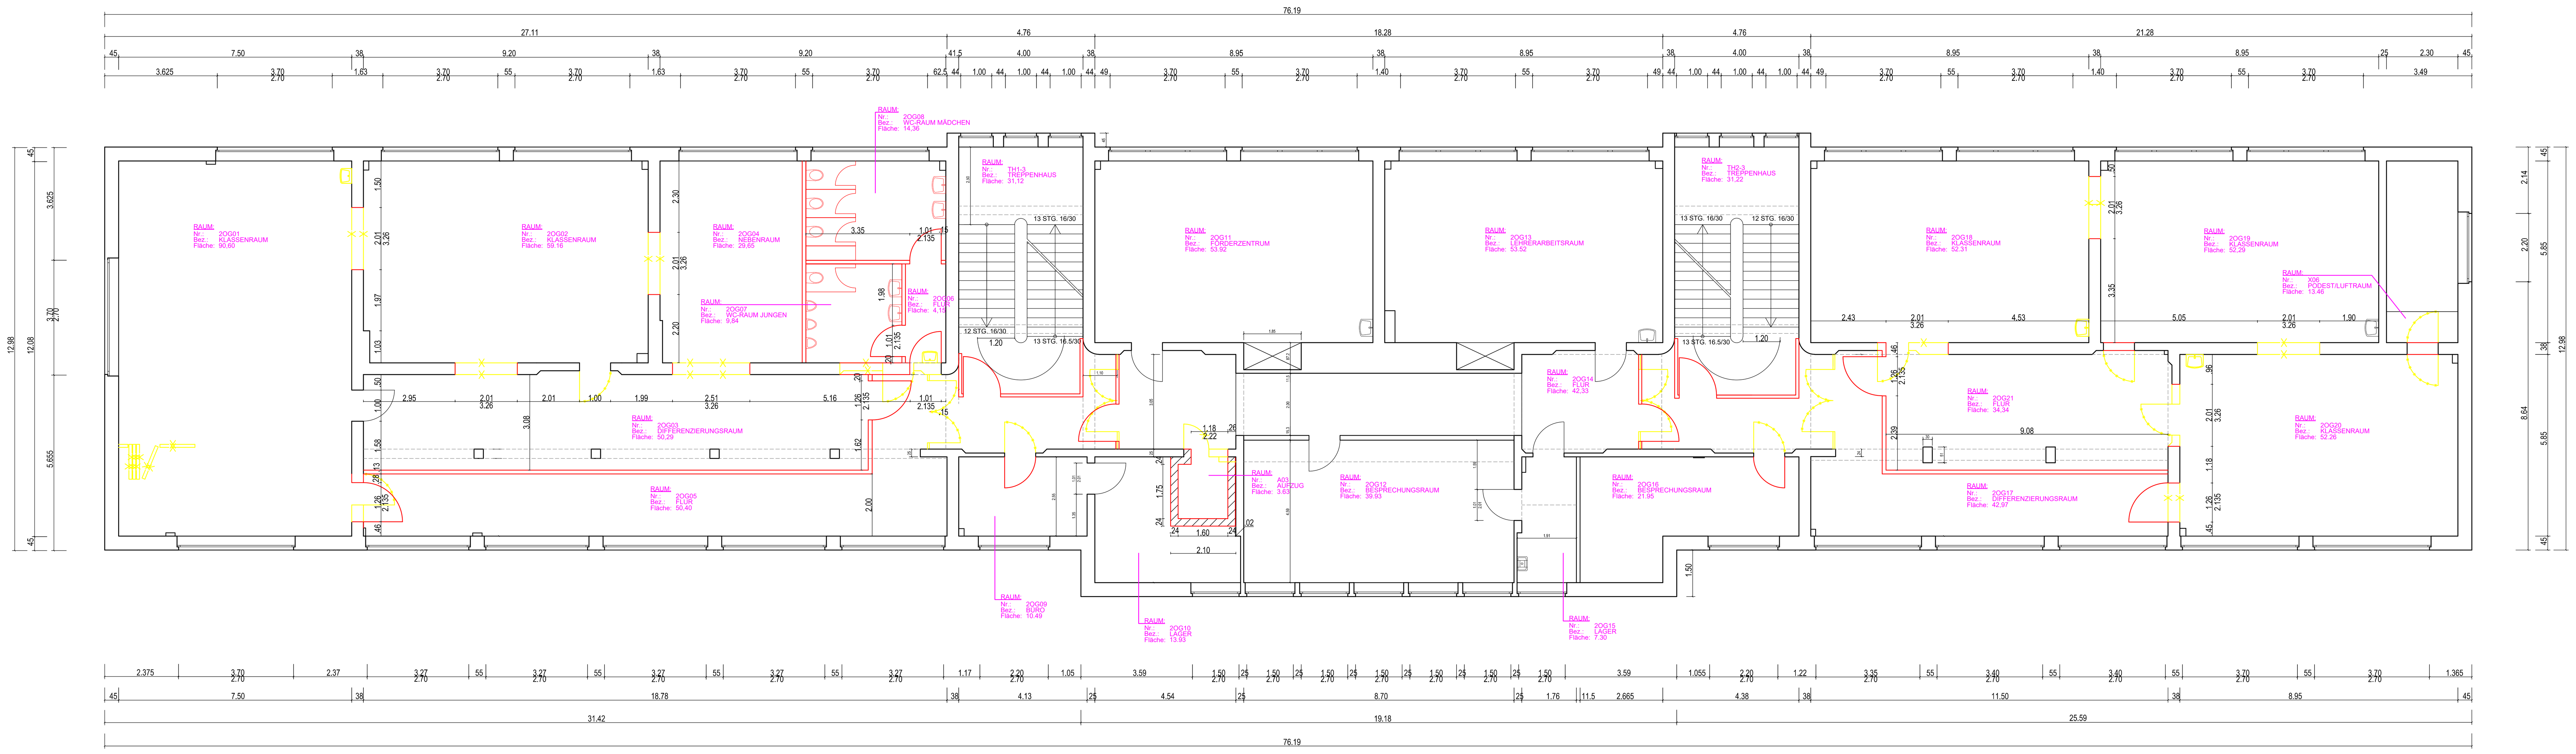

Index	Änderungen	Datum	gez.
A	Anpassung Aufzugsschacht; Rohbaumaße und Maßketten	06.04.2020	F. R.

STADT BECKUM
DER BÜRGERMEISTER

Liegenschaft: KHSXXX	Liegenschaft im Klartext: **Ketteler-Hauptschule**
Gebäude: GEB1	Gebäude im Klartext: **Schulgebäude**
Ebene: 2OG	Ebene im Klartext: 2. Obergeschoss
Fachbereich: ARC	Fachbereich im Klartext: Architektur
Planart: GR	Planart im Klartext: Grundriss
Planinhalt: RP	Planinhalt im Klartext: Rohbau Planung
Planstand: A	Planstand im Klartext: INDEX
Maßstab: _100	Maßsstab im Klartext: M 1:100
Datum: 10102019	Datei Erstellungsdatum: 10.10.2019
Dateiart: .dwg	Dateiart im Klartext: Autocad 2004. dwg
Datum letzte Änderung: 06.04.2020	Bearbeiter letzte Änderung: FR
Blattgröße: DINA0	

Lageplan: N

Projektleitung:

ERSTELLT / NUR GÜLTIG MIT FOLGENDEN REFERENZZEICHNUNGEN :
-
-
-
-
-

Bestandserfasser:

INGENIEUR-GEMEINSCHAFT SCHIFFNER (IGS)
GEBÄUDE-BESTANDSVERMESSUNG
FM- CAAD- SERVICE
MÜNSTERSTR.330, 40470 DÜSSELDORF
TEL.: 0211.63 99 181, FAX: 0211.63 99 182
Homepage: www.igschiffner.de

Bürgermeister	Fachbereichsleiter	Sachbearbeiter

KHSXXX	_	GEB1	_	2OG	_	ARC	_	GR	_	RP	_	A	_	_	100	_	06042020	.	dwg
Liegenschaft		Gebäude		Ebene		Fach-Bereich		Planart		Plan-Inhalt		Planst.			Maßstab		Datum		Dateiart