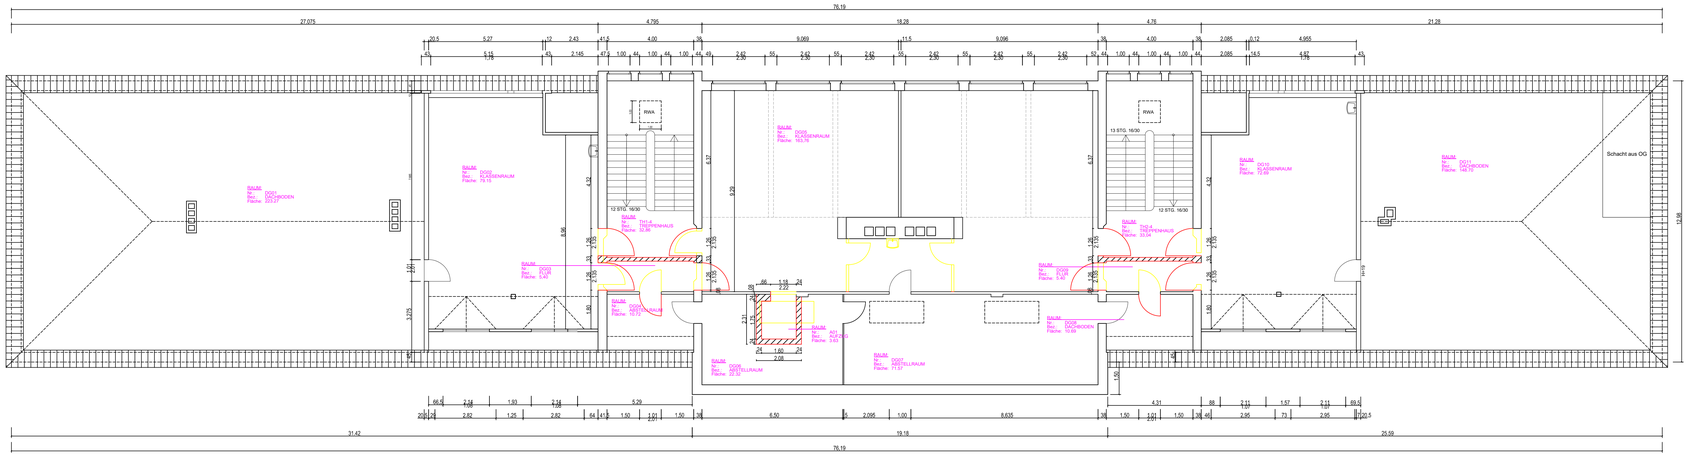

Index	Änderungen	Datum	gez.
A	Anpassung Aufzugsschacht; Rohbaumaße und Maßketten	06.04.2020	F. R.
B	Raumbezeichnungen	07.05.2020	F. R.

STADT BECKUM
DER BÜRGERMEISTER

Liegenschaft: KHSXXX	Liegenschaft im Klarteit: Ketteler-Hauptschule
Gebäude: GEB1	Gebäude im Klarteit: Schulgebäude
Ebene: DG	Ebene im Klarteit: Dachgeschoss
Fachbereich: ARC	Fachbereich im Klarteit : Architektur
Planart: GR	Planart im Klarteit : Grundriss
Planinhalt: RP	Planinhalt im Klarteit : Rohbau Planung
Planstand: B	Planstand im Klarteit : INDEX
Maßstab: _100	Maßstab im Klarteit: M 1:100
Datum: 25062014	Datei Erstellungsdatum: 25.04.2014
Dateiart: .dwg	Dateiart im Klarteit : Autocad 2004, dwg
Datum letzte Änderung: 07.05.2020	Bearbeiter letzte Änderung : FR
Blattgröße: DINA0	

Lageplan:

Projektleitung:

ERSTELLT / NUR GÜLTIG MIT FOLGENDEN REFERENZZEICHNUNGEN :
-
-
-
-
-

Bestandserfasser:

INGENIEUR-GEMEINSCHAFT SCHIFFNER (IGS)
GEBÄUDE-BESTANDSVERMESSUNG
FM- CAAD- SERVICE
MÜNSTERSTR.330, 40470 DÜSSELDORF
TEL.: 0211.63 99 181, FAX: 0211.63 99 182
Homepage: www.igsschiffner.de

Bürgermeister | Fachbereichsleiter | Sachbearbeiter

1	2	3	4	5	6	7	8	9	10	11	12	13	14	15	16	17	18	19	20	21	22	23	24	25	26	27	28	29	30	31	32	33	34	35	36	37	38	39	40	41	42	43
K	H	S	X	X	X	_	G	E	B	1	_	D	G	_	A	R	C	_	G	R	_	R	P	_	A	_	_	1	0	0	_	0	7	0	5	2	0	2	0	.	d	w	g

Liegenschaft | Gebäude | Ebene | Fach-Bereich | Planart | Plan-Inhalt | Planstand | Maßstab | Datum | Dateiart