


# Kanalсанierung Eichendorffstraße von der Gustav- Moll- Straße bis Am Volkspark

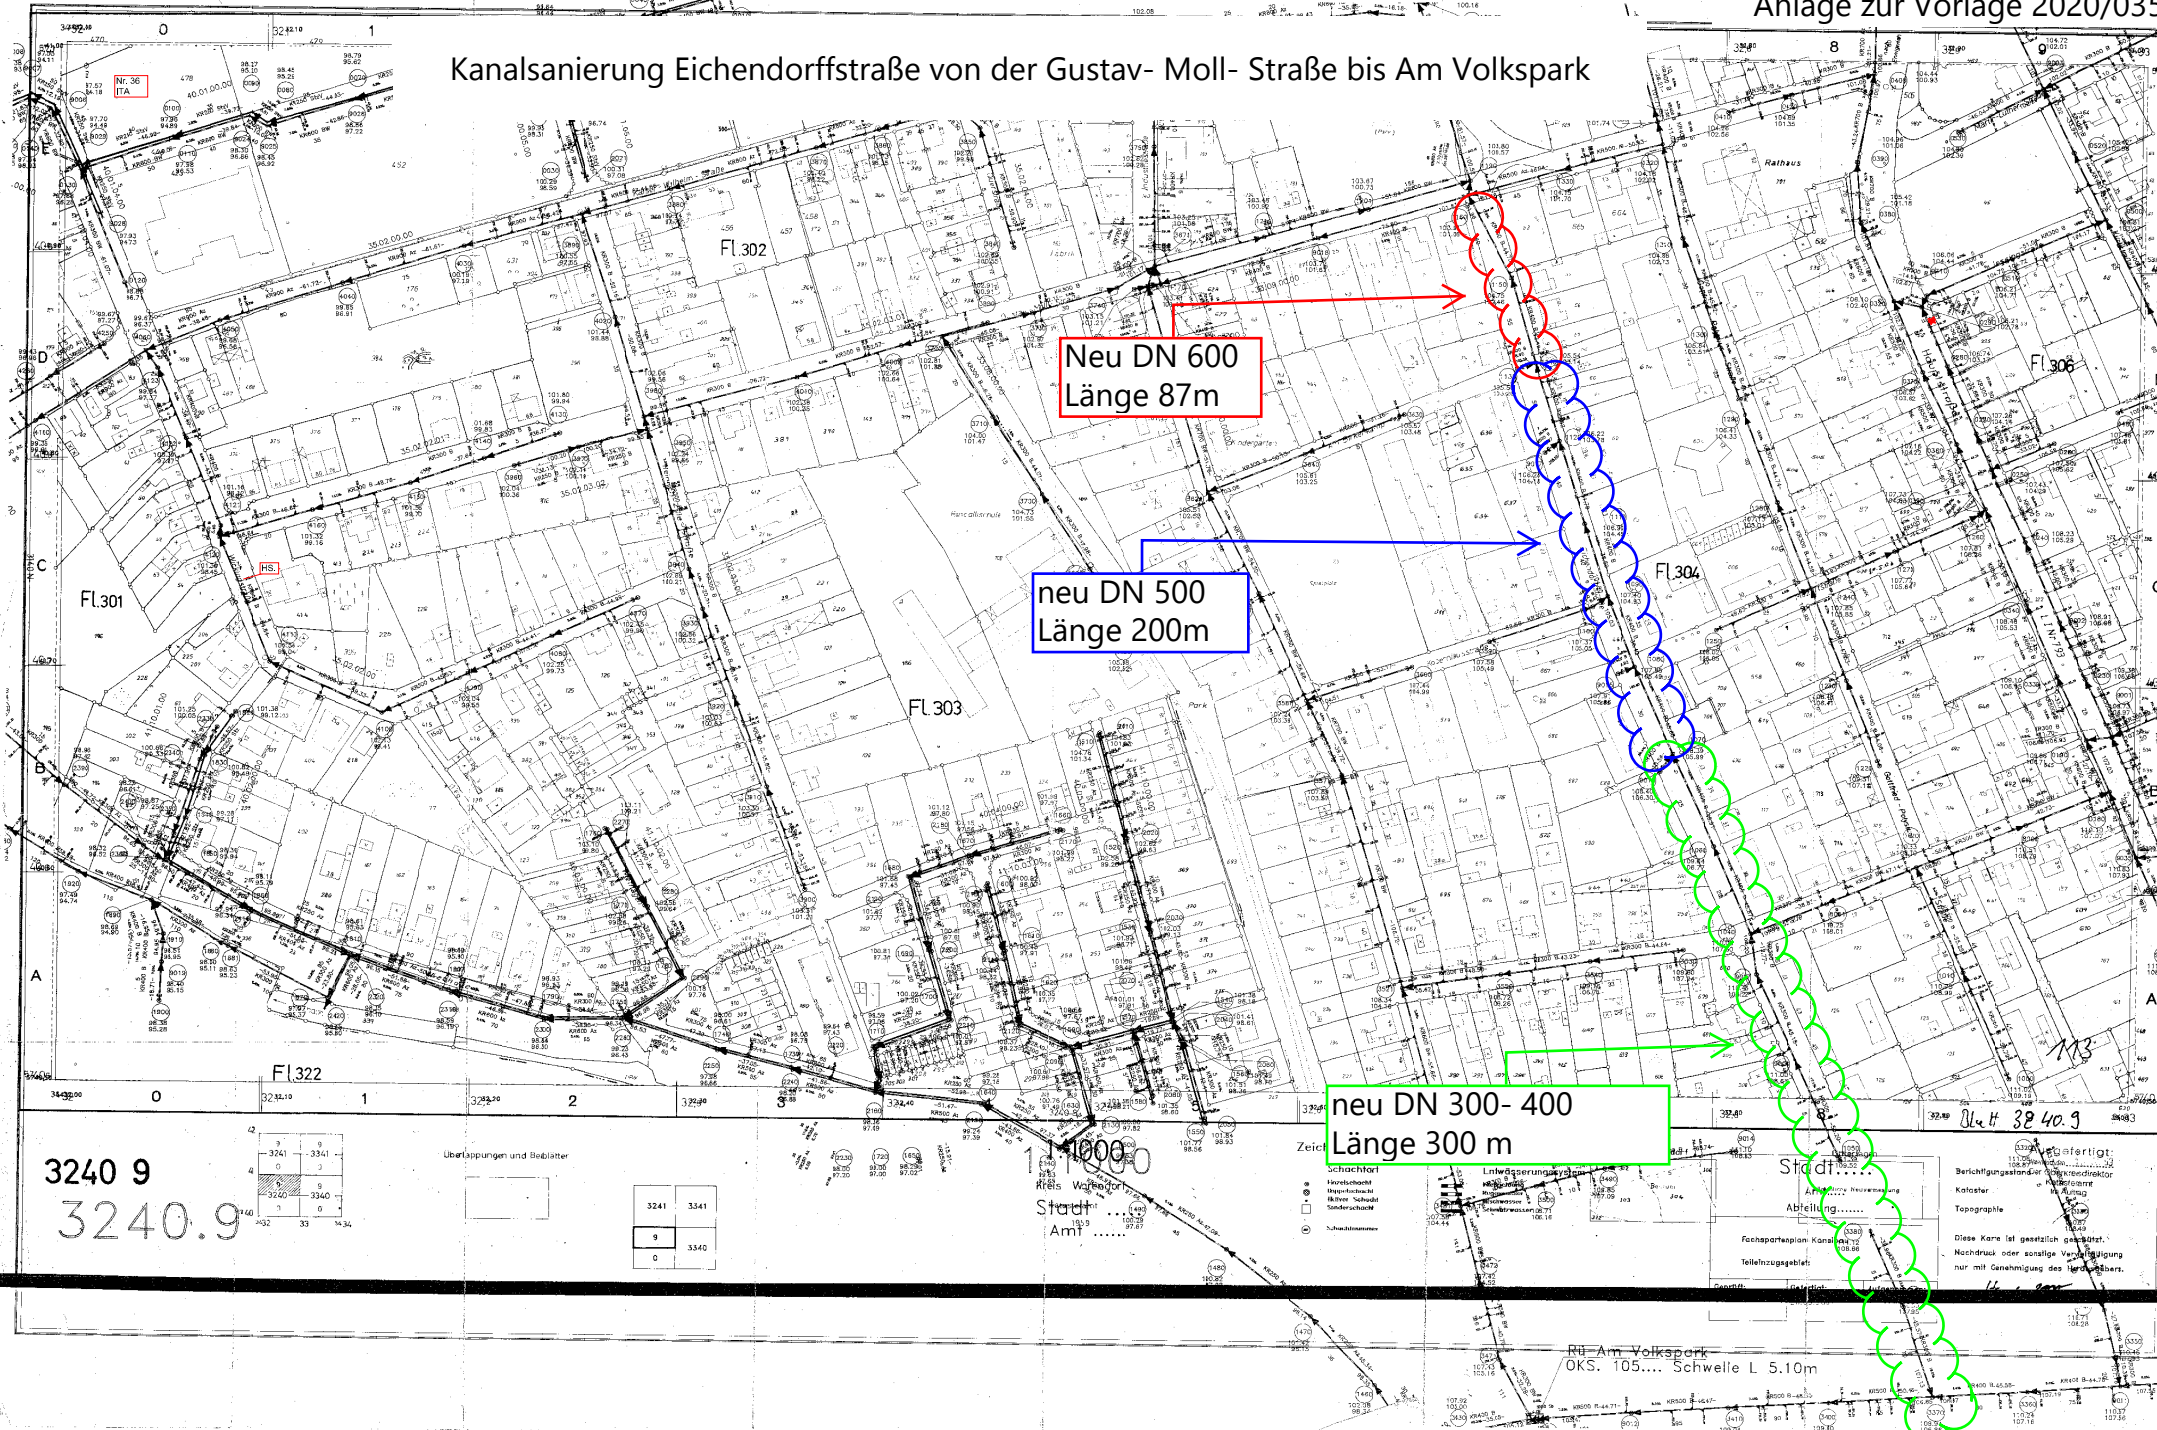

Neu DN 600  
Länge 87m

neu DN 500  
Länge 200m

neu DN 300- 400  
Länge 300 m

3240 9  
3240.9

9	3241	3341
0	3240	3340
1	0	0
0	3340	3340

Überlappungen und Böhlblätter

3241	3341
9	3340
0	3340

Zeichn.

- Hochwasserlinie
- Regen- / Abwasserkanal
- Entwässerung
- Entwässerung
- Schutzlinien

Abteilung.....  
 Fachparteam Kanal...  
 Teilnahmsgebiet:

Stadt.....  
 Abteilung.....

Berchigungsland...  
 Kataster...  
 Topographie...  
 Diese Karte ist gesetzlich geschützt.  
 Nachdruck oder sonstige Vervielfältigung  
 nur mit Genehmigung des Landesamts.

Rü Am Volkspark  
OKS. 105.... Schwelle L. 5.10m

Am Volkspark