


Legende

- Gehweg (Pflaster, grau, Reihenverband)
- Zufahrten (Pflaster, grau, Ellenbogenverband)
- Fahrbahn (Pflaster)
- Fahrbahn (Asphalt) / (Rotasphalt)
- Grünfläche
- Parkflächen (Pflaster, anthrazit, Ellenbogenverband)
- vorh. Bäume
- gepl. bauliche Elemente
- gepl. Beleuchtung n. Lichtkonzept

bearb.	Datum	Planänderung
a		
b		
c		
d		
e		
f		
g		

Auftraggeber / Bauherr:

STADT BECKUM
DER BÜRGERMEISTER

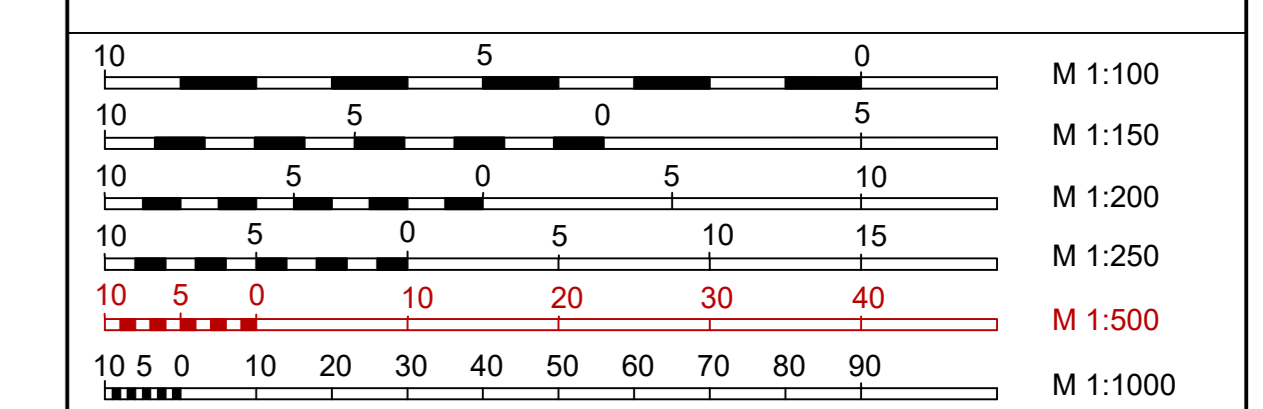

Projekt: Straßenumbau "Eichendorffstraße" in Beckum, Ortsteil Neubeckum	Plan Nr. V1_200_1.0
bearbeitet 29.04.2021 LS gezeichnet 09.02.2021 LS geprüft	Datum Zeichen
VORPLANUNG	
Übersichtsplan	Maßstab 1:500

Aufgestellt:

IBB
INGENIEURBÜRO
BAUMGARTEN

Stadt- und Tiefbauplanung
Freiraum- und Ortsplanung
Ingenieurvermessung
Beleuchtung

Wesenerstraße 17
51107 Speck
Tel.: 0202 / 317 600
Mail: info@baumgarten.de

Beratender Ingenieur:
(Dipl.-Ing. Dirk Baumgarten)