



Variante 1
M. 1:50

Regelquerschnitt
einseitige Fahrbahneinengung

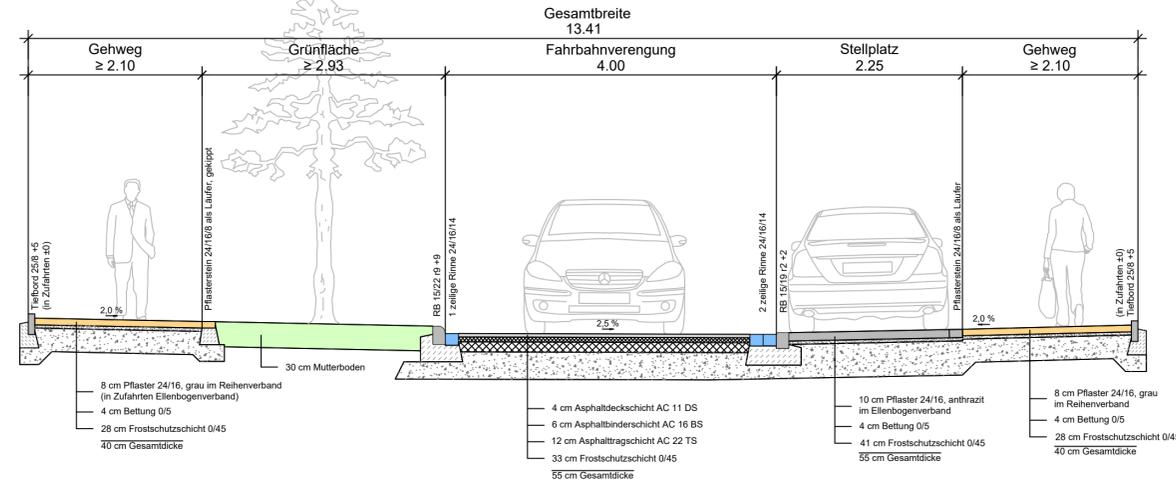


Deckenaufbau Fahrbahn M. 1:10

gem. RStO 12, Tafel 1, Zeile 1, Bk3.2, Asphaltdecke

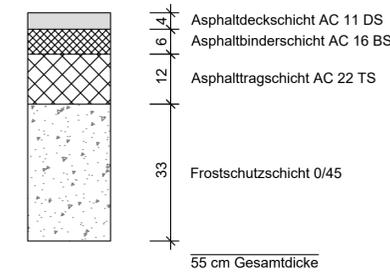


Regelquerschnitt
von "Gustav-Moll-Straße" bis "Am Birkenkamp"

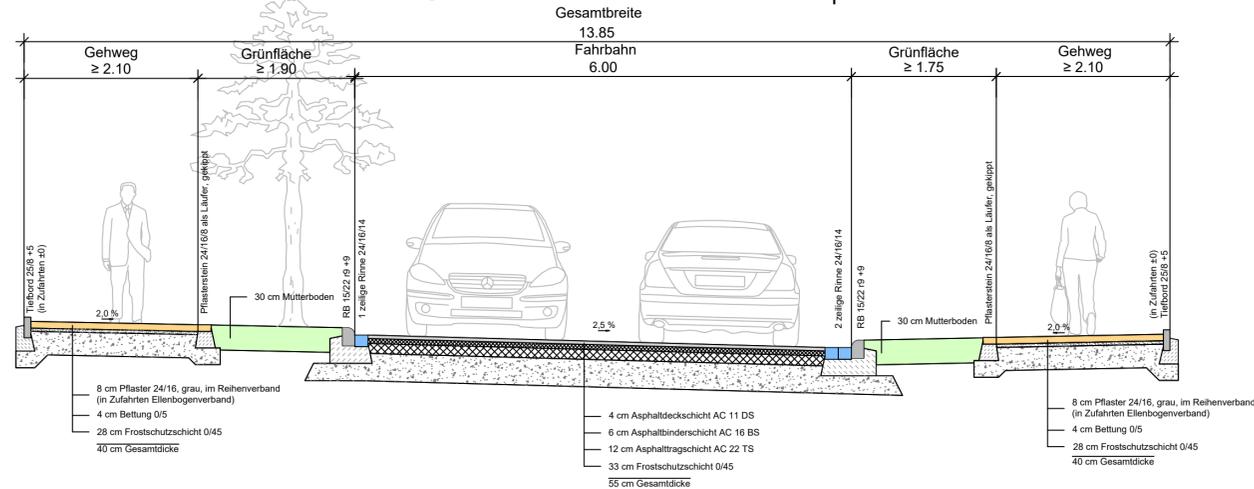


Deckenaufbau Stellplatz M. 1:10

gem. RStO 12, Tafel 3, Zeile 1, Bk3.2, Pflasterdecke

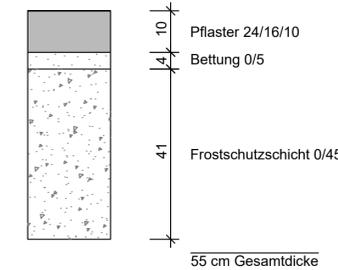


Regelquerschnitt
von "Am Birkenkamp" bis "Am Volkspark"

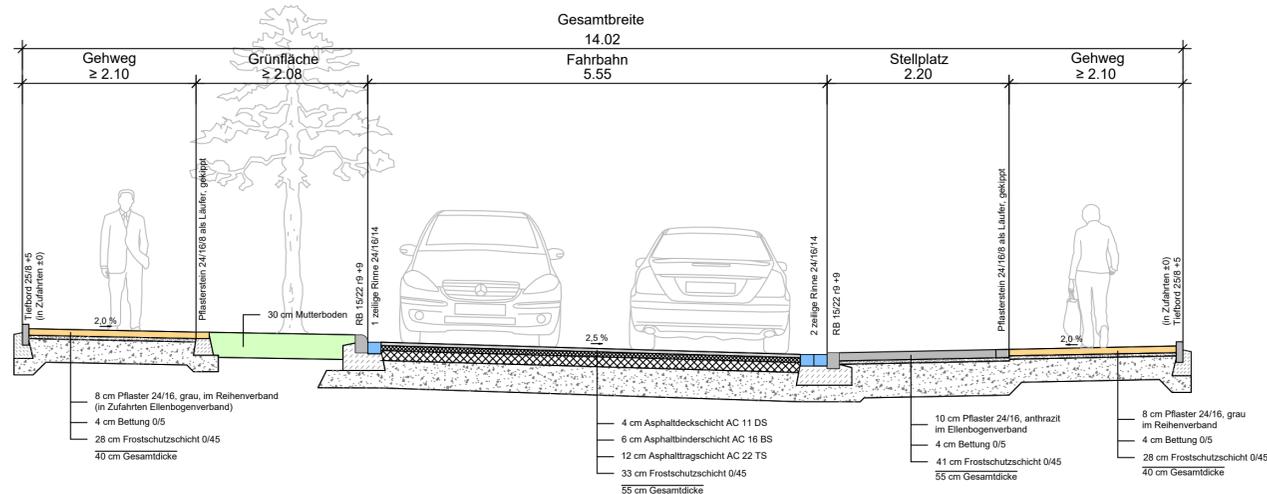

Deckenaufbau Gehweg M. 1:10

gem. RStO 12, Tafel 6, Zeile 1, Pflasterdecke

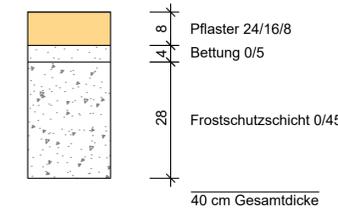

Zum Zeitpunkt der Erstellung der Vorplanung lag kein Baugrundgutachten vor.

bearb.	Datum	Planänderung
a		
b		
c		
d		
e		
f		
g		

Auftraggeber / Bauherr: **STADT BECKUM**
DER BÜRGERMEISTER

0 0.5 1 M 1:10
1 0.5 0 1 2 3 4 M 1:50
10 5 0 5 10 15 M 1:100
10 5 0 10 20 30 40 M 1:250
10 5 0 10 20 30 40 50 60 70 80 90 M 1:500
10 5 0 10 20 30 40 50 60 70 80 90 M 1:1000

Projekt: **Straßenumbau "Eichendorffstraße"**
in Beckum,
Ortsteil Neubeckum

Plan Nr. RQ_200_2.1_V1

bearbeitet	Datum	Zeichen
gezeichnet	29.04.2021	LS
geprüft	21.04.2021	LS

VORPLANUNG

Regelquerschnitt

Maßstab 1:50 / 1:10

Aufgestellt: **IBB INGENIEURBÜRO BAUMGARTEN**
Wiesenstraße 17
59494 Soest
Tel.: 02924 / 317 600
Mail: info@beesumgarten.de

Beratender Ingenieur: (Dipl.-Ing Dirk Baumgarten)