


- Legende**
- Gehweg (Pflaster, grau, Reihenverband)
  - Zufahrten (Pflaster, grau, Ellenbogenverband)
  - Fahrbahn (Pflaster)
  - Fahrbahn (Asphalt) / (Rotasphalt)
  - Grünfläche
  - Parkflächen (Pflaster, anthrazit, Ellenbogenverband)
- vorh. Bäume  
 gepl. Saattielemente  
 gepl. Beleuchtung n. Lichtkonzept

bearb.	Datum	Planänderung
a		
b		
c		
d		
e		
f		
g		

Auftraggeber / Bauherr:

**STADT BECKUM**  
DER BÜRGERMEISTER

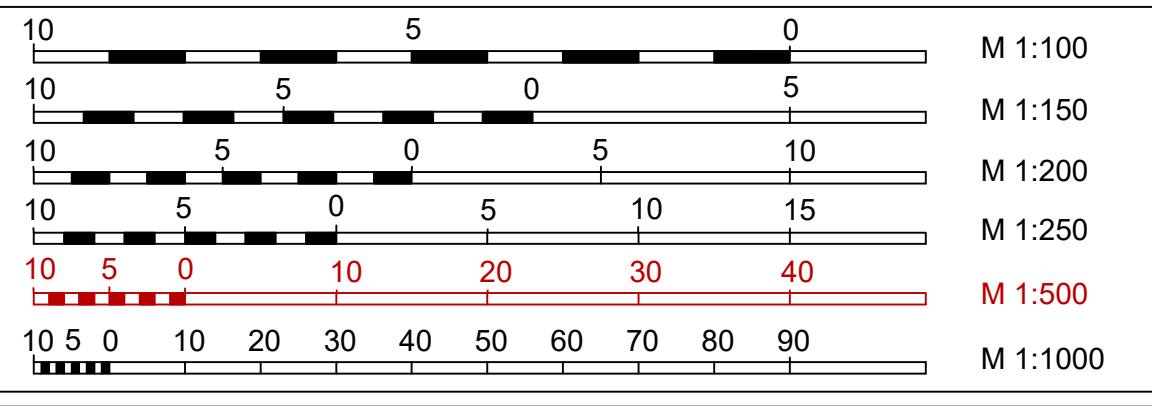

Projekt: "Eichendorffstraße" in Beckum, Ortsteil Neubeckum	Plan Nr. V2_200_1.0
bearbeitet 29.04.2021 gezeichnet 09.02.2021 geprüft	Datum 29.04.2021 Zeichen LS
<b>VORPLANUNG</b>	

Übersichtsplan

Maßstab 1:500

Aufgestellt:

**IBB** INGENIEURBÜRO BAUMGARTEN

Straßen- und Tiefbauplanung  
 Freiraum- und Landschaftsplanung  
 Ingenieurmessung  
 Bauleitung  
 Weberstraße 17  
 09263 Oerke  
 Tel. 03921 317 600  
 Mail: info@baumgarten.de

Beratender Ingenieur:  
  
(Dipl.-Ing. Dirk Baumgarten)