




Variante 2  
M. 1:50  
Regelquerschnitt  
von "Gustav-Moll-Straße" bis "Am Birkenkamp"

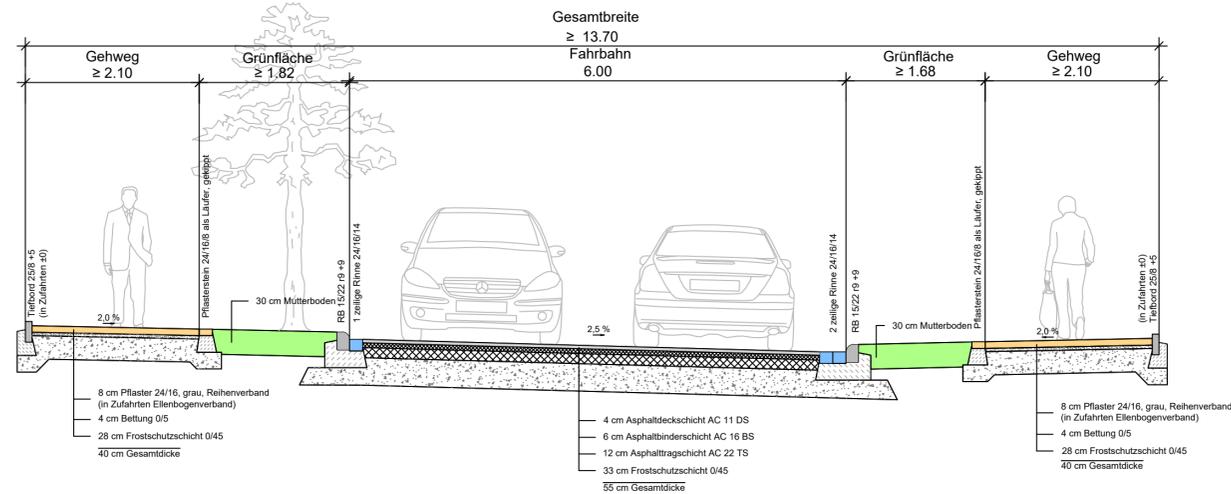

Regelquerschnitt  
beidseitige Fahrbahnverengung

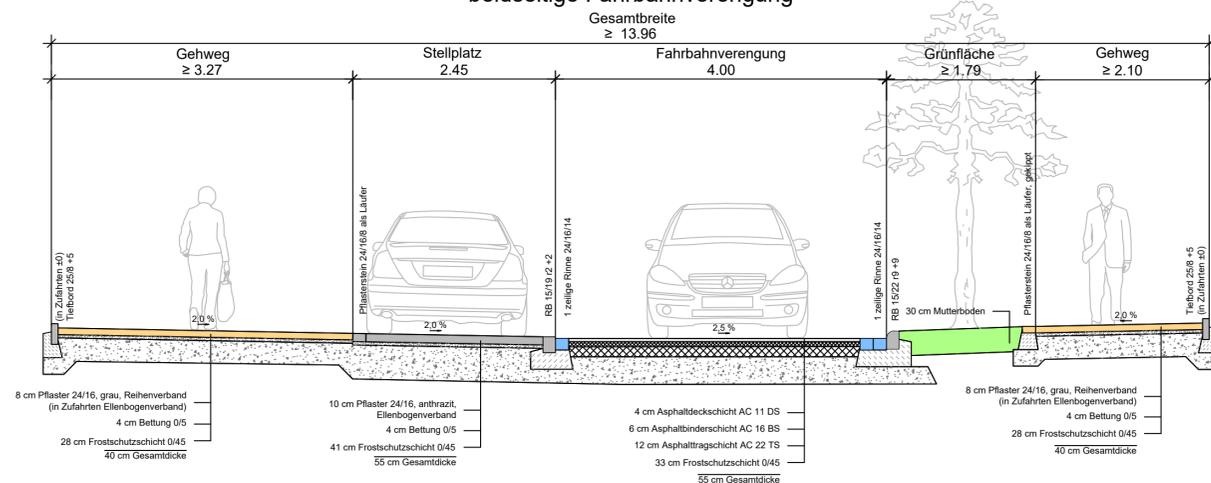


Regelquerschnitt  
von "Am Birkenkamp" bis "Am Volkspark"

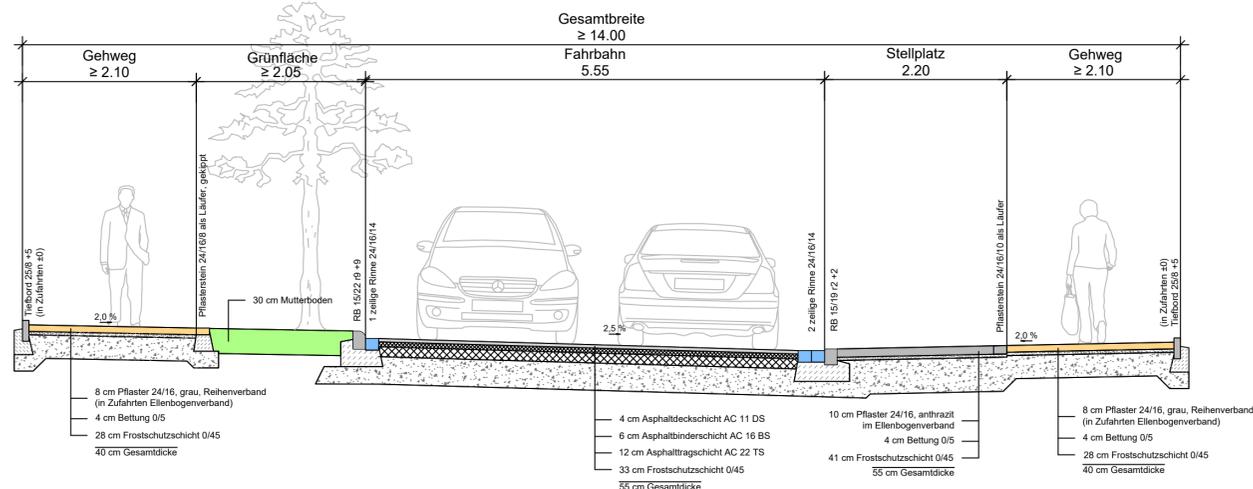


Deckenaufbau Fahrbahn M. 1:10

gem. RStO 12, Tafel 1, Zeile 1, Bk3.2, Asphaltdecke

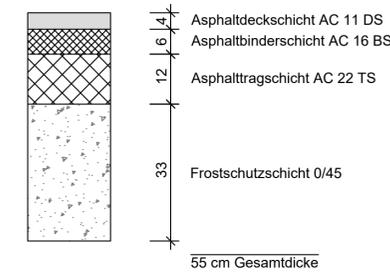


Deckenaufbau Stellplatz M. 1:10

gem. RStO 12, Tafel 3, Zeile 1, Bk3.2, Pflasterdecke

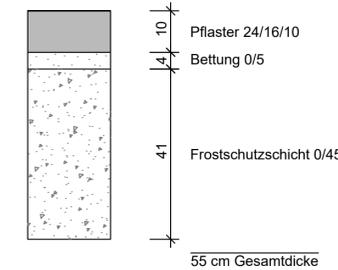

Deckenaufbau Gehweg M. 1:10

gem. RStO 12, Tafel 6, Zeile 1, Pflasterdecke

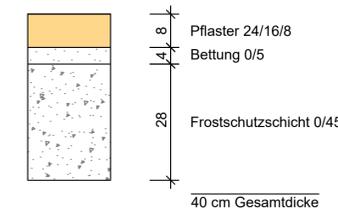

Zum Zeitpunkt der Erstellung der Vorplanung lag kein Baugrundgutachten vor.

bearb.	Datum	Planänderung
a		
b		
c		
d		
e		
f		
g		

Auftraggeber / Bauherr: **STADT BECKUM**  
DER BÜRGERMEISTER

0 0,5 1 M 1:10  
1 0,5 0 1 2 3 4 M 1:50  
10 5 0 5 10 15 M 1:100  
10 5 0 10 20 30 40 M 1:250  
10 5 0 10 20 30 40 50 60 70 80 90 M 1:500  
10 5 0 10 20 30 40 50 60 70 80 90 M 1:1000

Projekt: <b>Straßenumbau "Eichendorffstraße"</b> in Beckum, Ortsteil Neubeckum	Plan Nr. RQ_200_2.1 V2		
	bearbeitet	Datum	Zeichen
	gezeichnet	21.04.2021	LS
	geprüft		
<b>VORPLANUNG</b>			
Regelquerschnitt		Maßstab 1:50 / 1:10	
Aufgestellt: <b>IBB</b> INGENIEURBÜRO BAUMGARTEN	Straßen- und Tiefbauplanung Freiraum- und Stadtplanung Ingenieurvermessung Bauleitung Wiesenstraße 17 59494 Soest Tel.: 02924 / 317 600 Mail: info@baumgarten.de	Berater Ingenieur:  (Dipl.-Ing Dirk Baumgarten)	