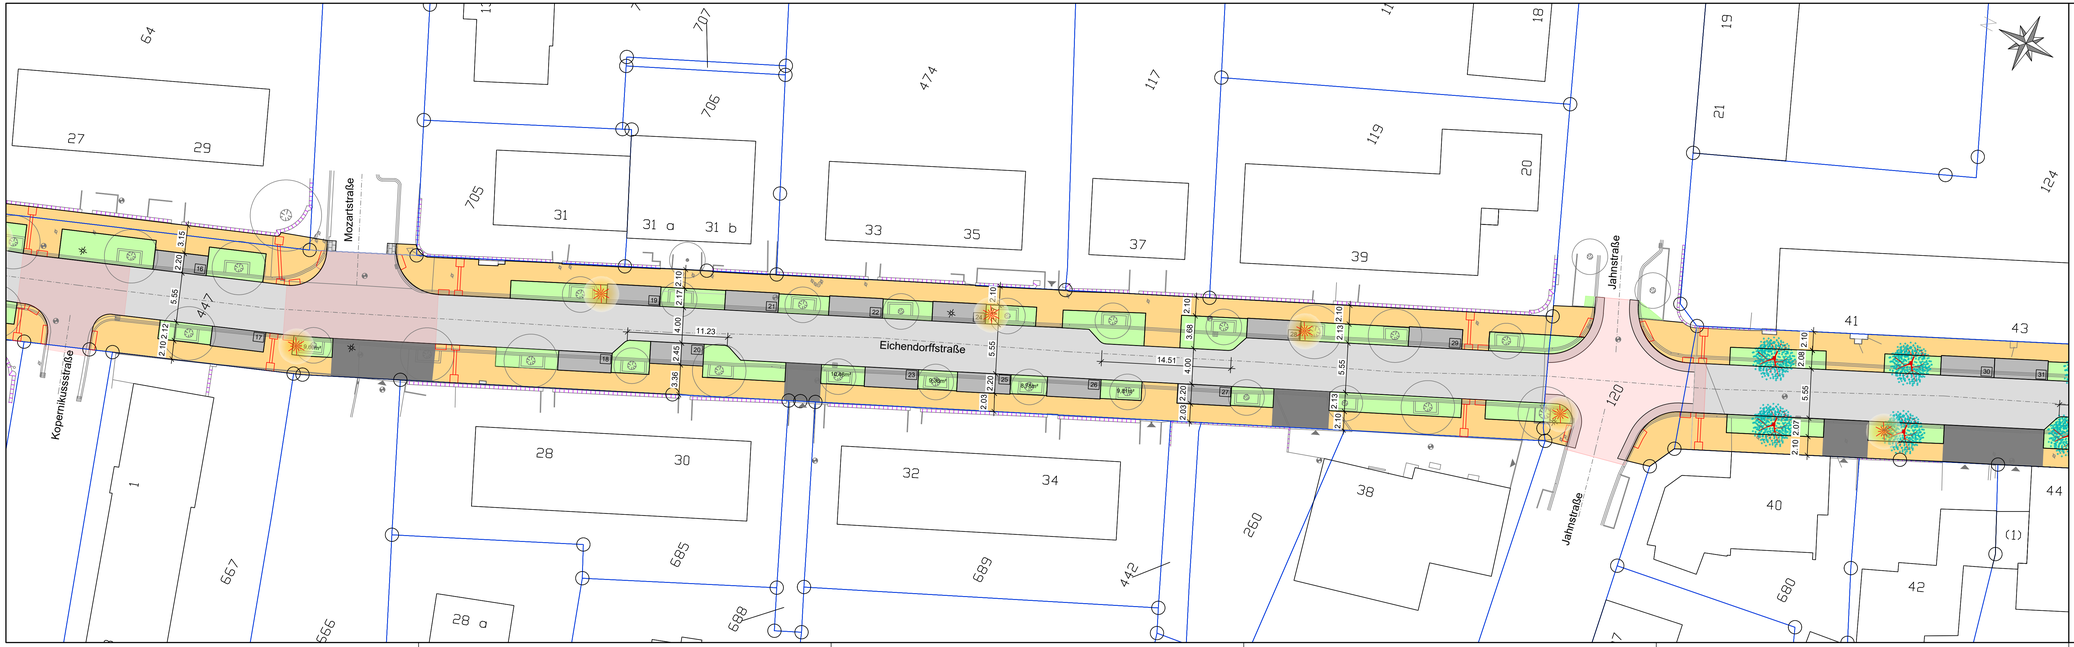

Legende

- Gehweg (Pflaster, grau, Reihenverband)
- Zufahrten (Pflaster, grau, Ellenbogenverband)
- Fahrbahn (Pflaster)
- Fahrbahn (Asphalt) / (Rotasphalt)
- Grünfläche
- Parkflächen (Pflaster, anthrazit, Ellenbogenverband)

- vorh. Bäume
- gepl. Bäume
- gepl. taktile Elemente
- gepl. Beleuchtung n. Lichtkonzept

	bearb.	Datum	Planänderung
a			
b			
c			
d			
e			
f			
g			

Auftraggeber / Bauherr:

STADT BECKUM
DER BÜRGERMEISTER

M 1:100
M 1:150
M 1:200
M 1:250
M 1:500
M 1:1000

Projekt:

Straßenumbau
"Eichendorffstraße"
in Beckum,
Ortsteil Neubeckum

Plan Nr. V2_200_1.2

	Datum	Zeichen
bearbeitet	29.04.2021	LS
gezeichnet	09.02.2021	LS
geprüft		

VORPLANUNG

Lageplan
Blatt 2

Maßstab 1:250

Aufgestellt:

IBB
INGENIEURBÜRO BAUMGARTEN
Straßen- und Tiefbauplanung
Freiraum- und Objektplanung
Ingenieurvermessung
Bauleitung
Wiesenstraße 17
59494 Soest
Tel.: 02921 / 317 600
Mail: info@ibbaumgarten.de

Beratender Ingenieur:

(Dipl.-Ing DIN Baumgarten)