



# Entwurf Markt 2 Vorläufige Nutzung EG und 1.OG

10.05.2021  
Anlage 2 zur Vorlage 2021/0177

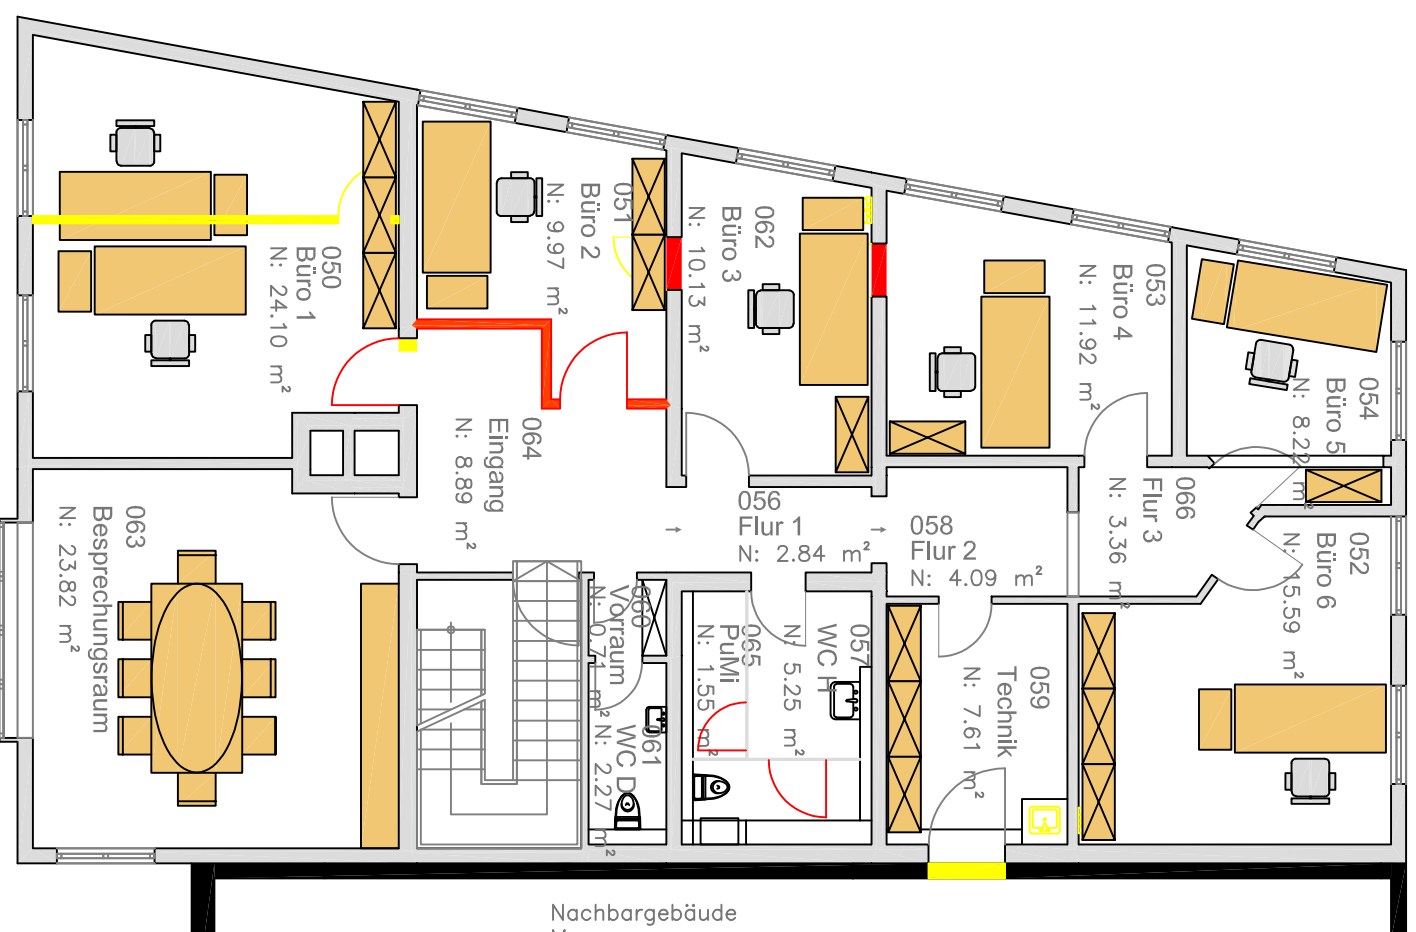

Obergeschoss

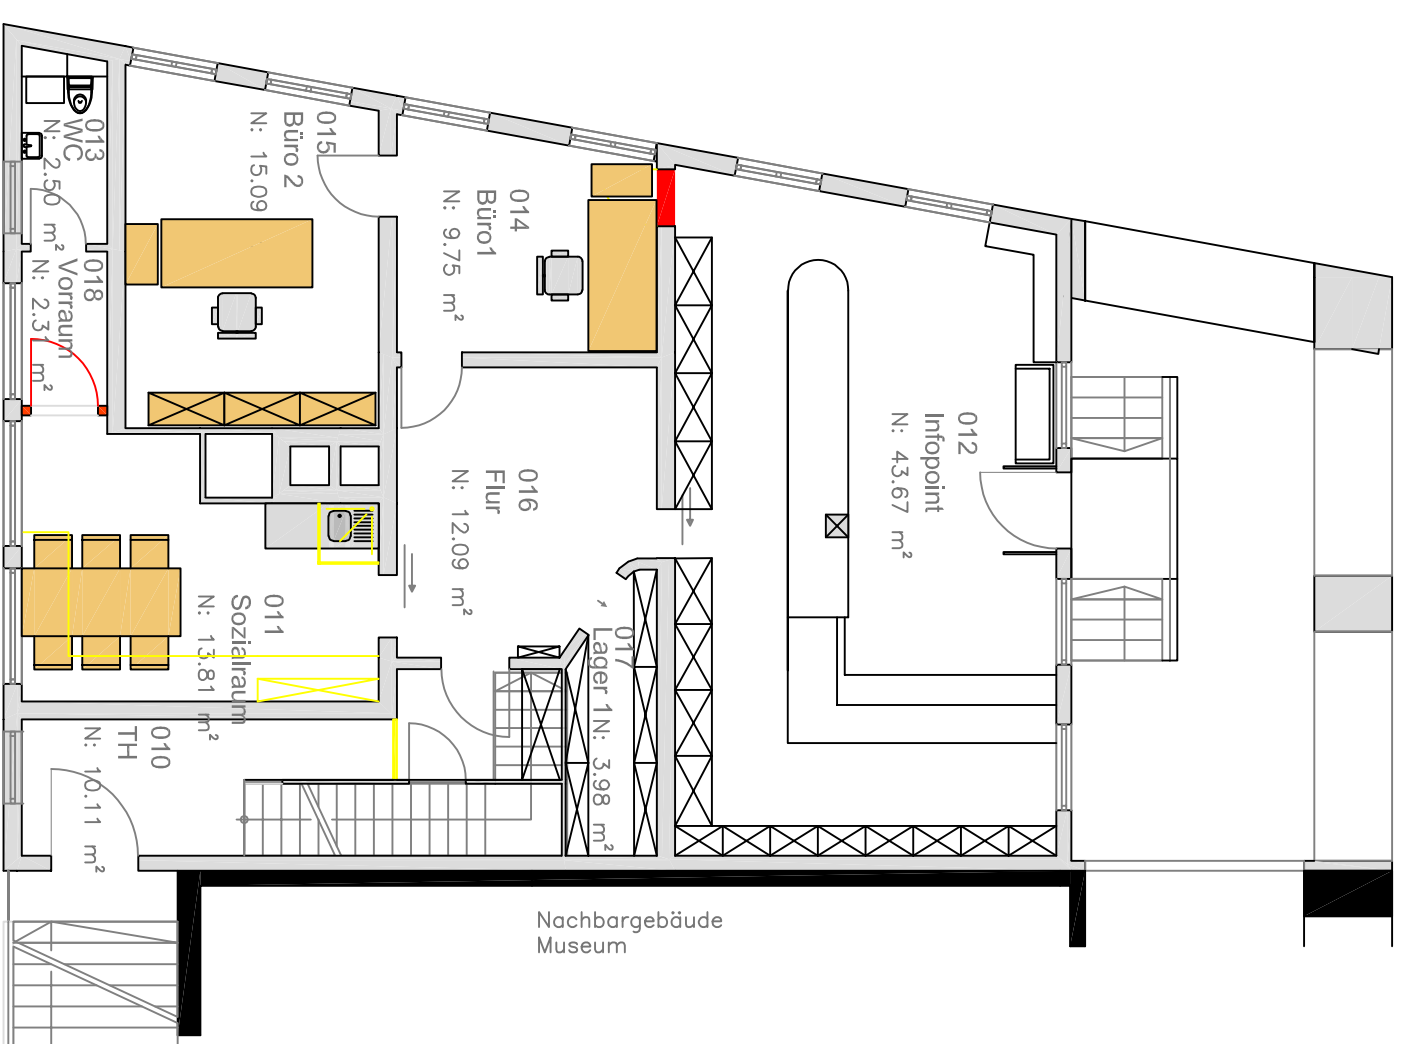

Erdgeschoss

Legende	
	Bestandswand
	Abriß
	Neubau