Anlage 4
zur Vorlage 2021 / 0183

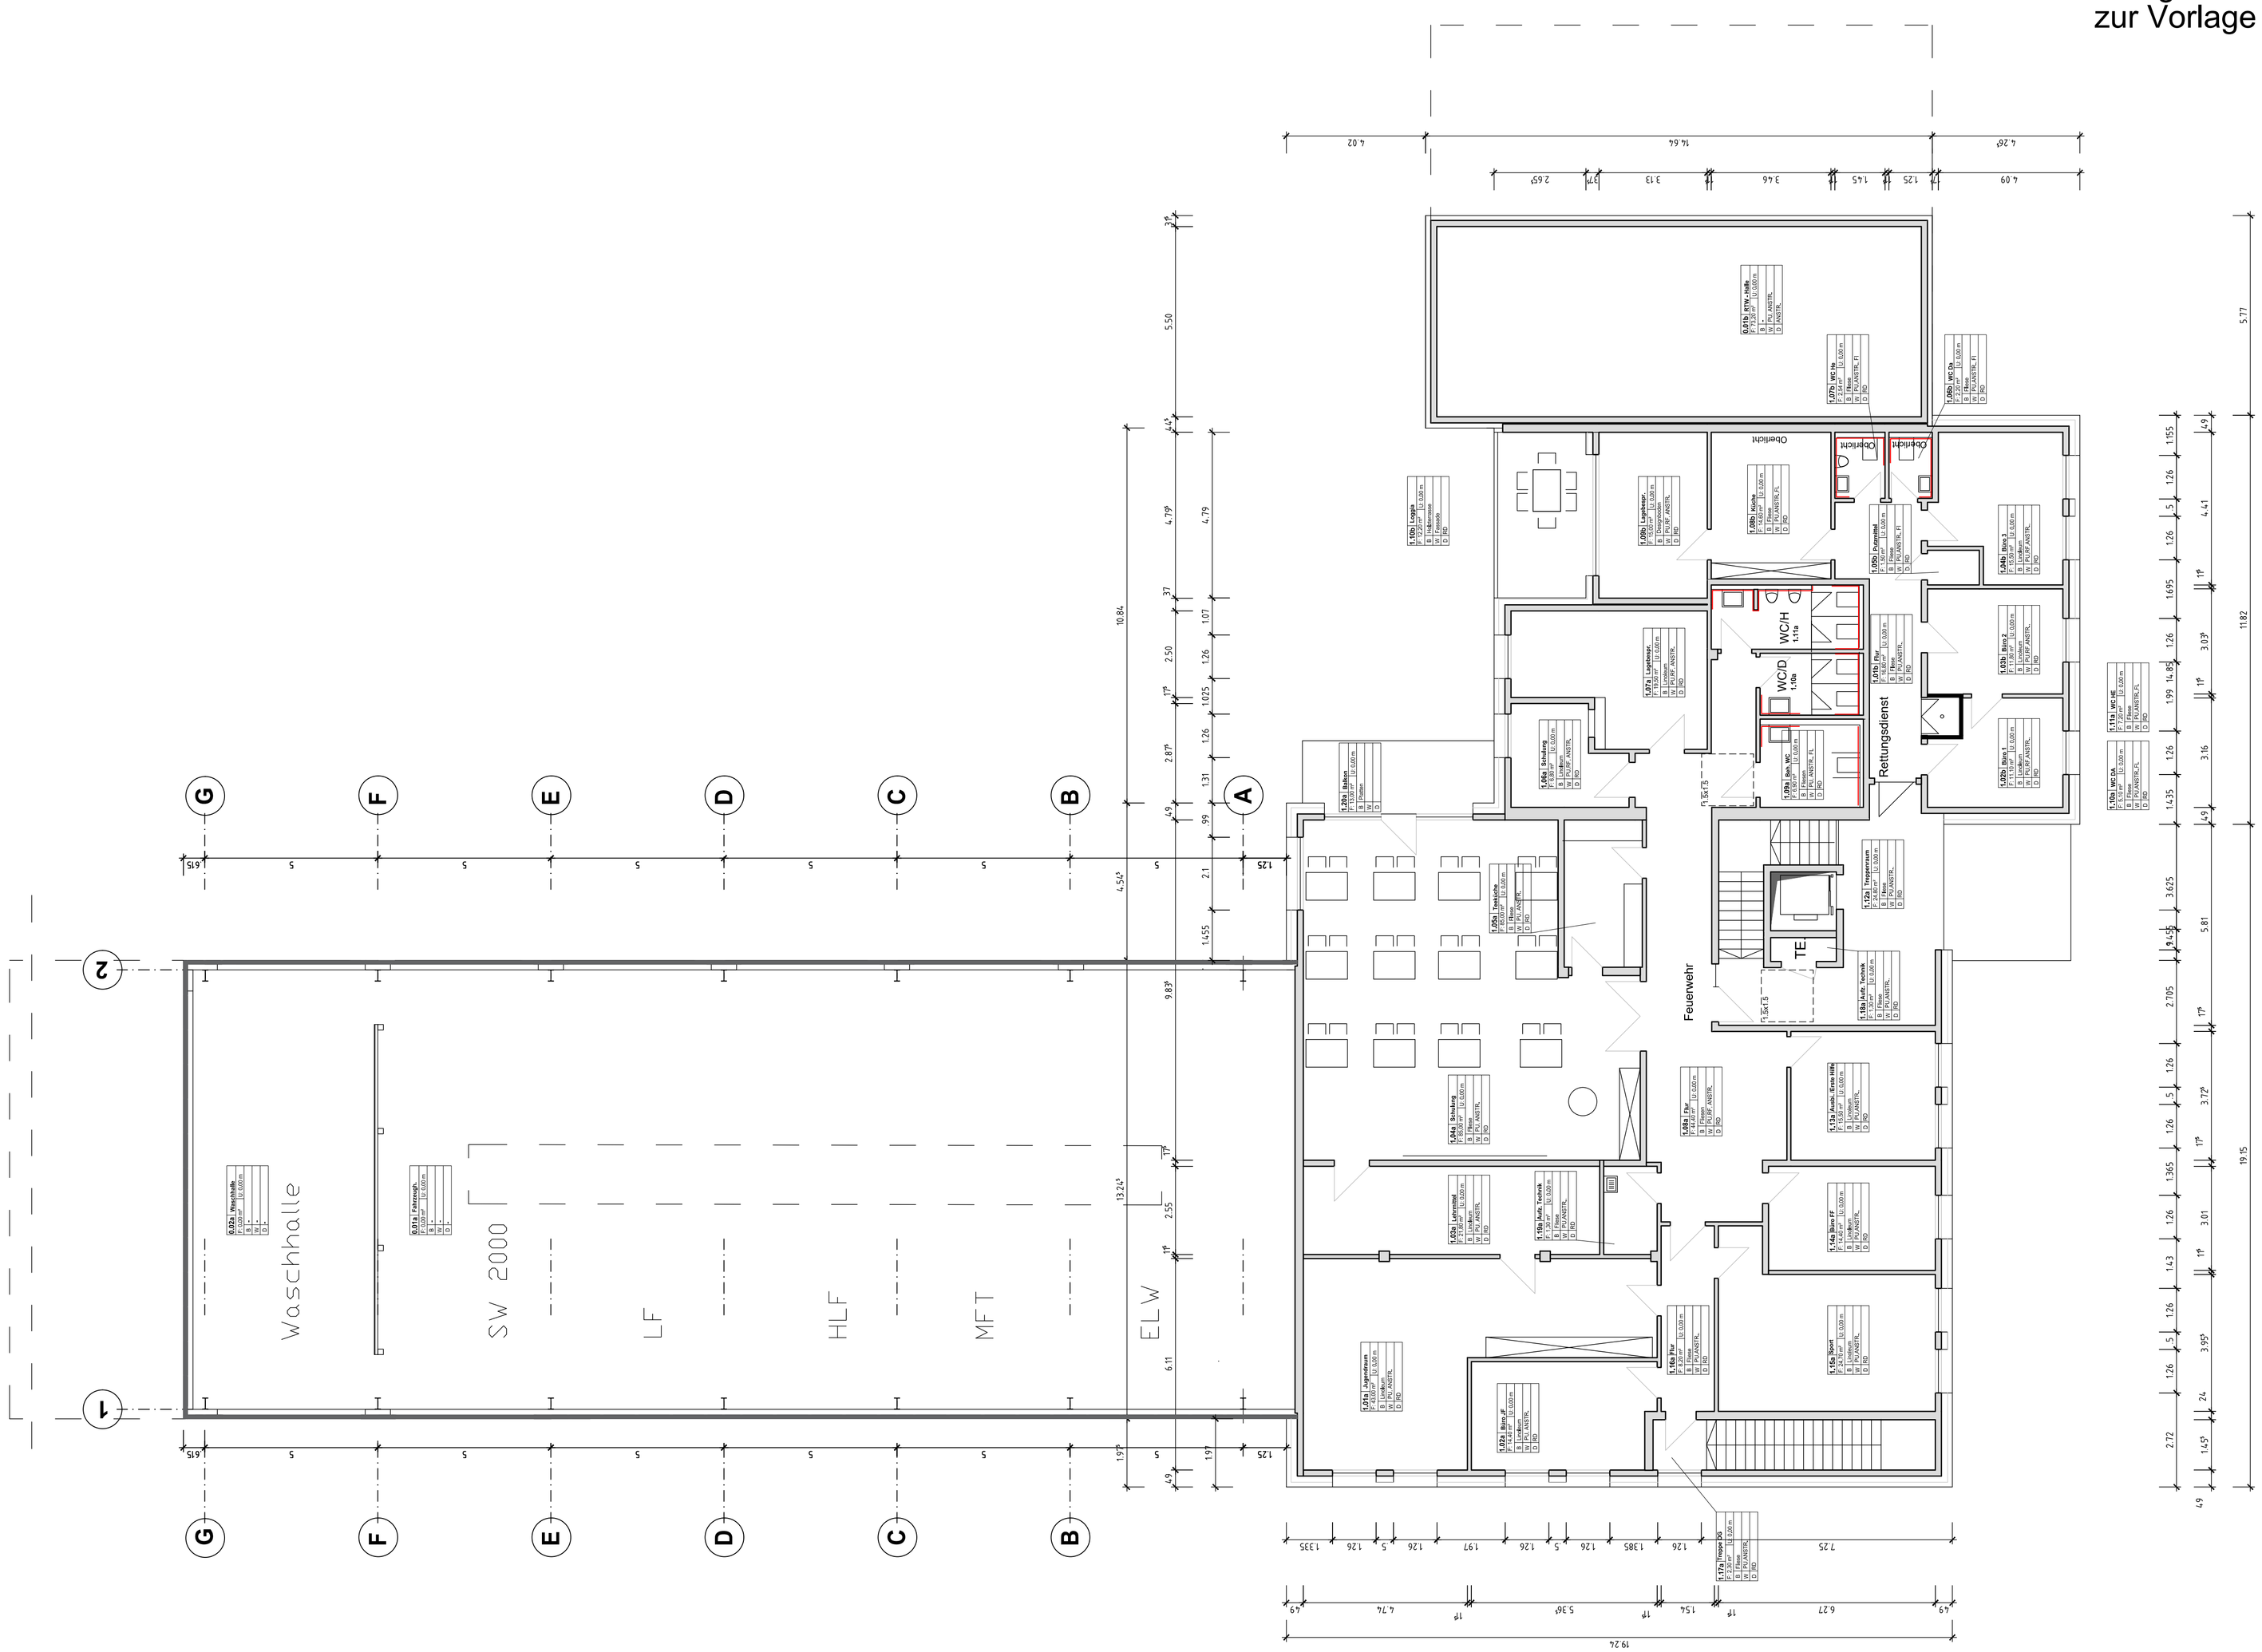

VORABZUG
Obergeschoss

Stadt Beckum	
Projekt: Neubau eines Feuerwehrgerätehauses mit Rettungsdienst in Neubeckum	
Grundriss Maßstab: 1:100	Planstand 03.05.2021 Obergeschoss
Aufgestellt: Beckum, den 10.03.2021 Fachdienst 65 / 37 Gez.: Plagwitz	