


E 433651 m

N 5733921 m

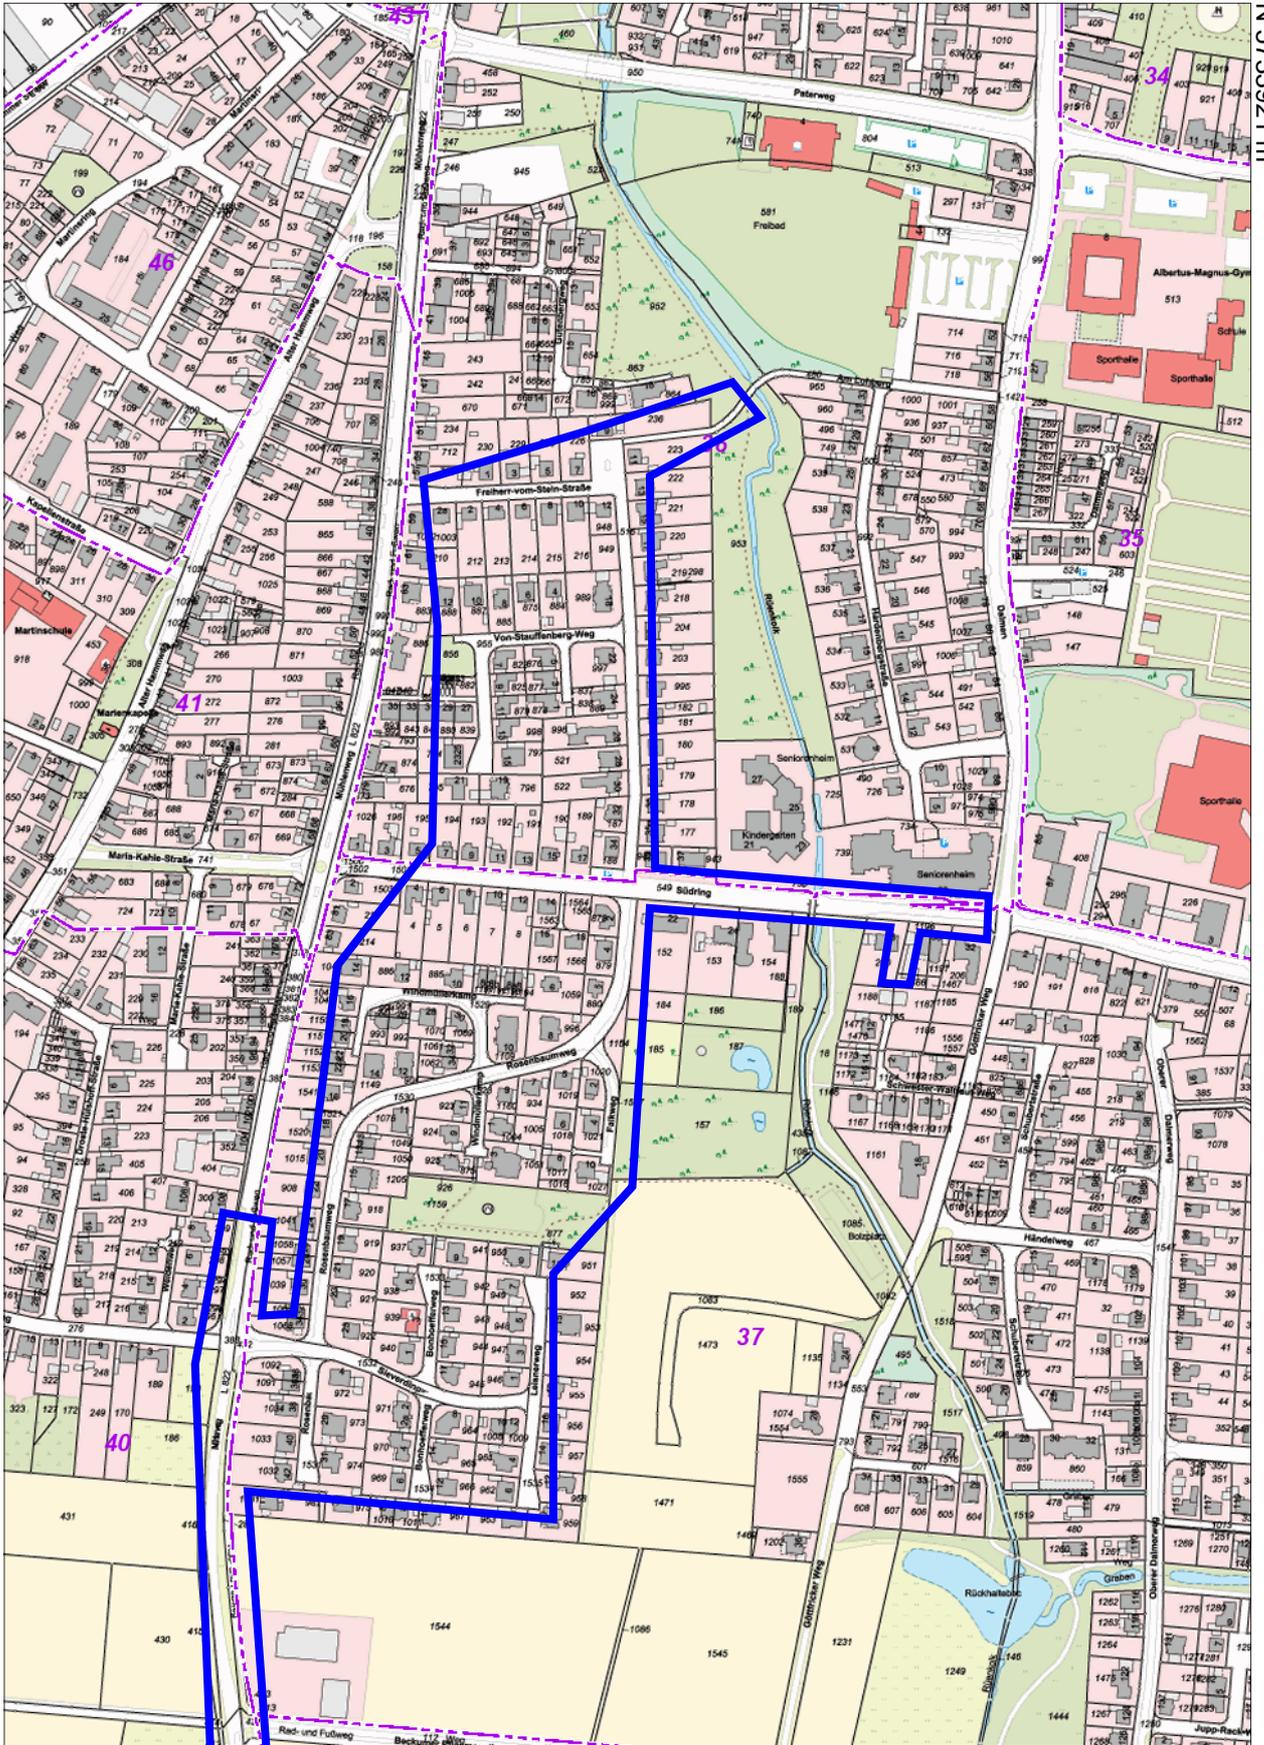

N 5732616 m



E 432831 m

Titel	Überprüfungsabschnitt südliches Stadtgebiet		
Inhalt			
Institution	Städtischer Abwasserbetrieb Beckum		
Bearbeiter	Meike Röhrkohl	Datum	04.05.2021
		Maßstab	1 : 5.000

