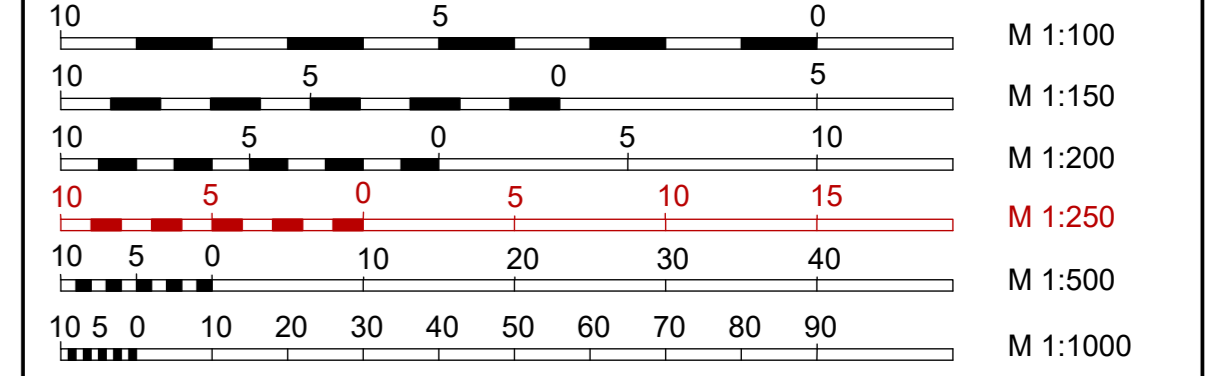


| Zeichenerklärung: Straßenplanung | | Zeichenerklärung: Vermessung | |
|----------------------------------|----------|------------------------------|------------------------|
| Nutzungsart | Signatur | Topographie | Topographie Signatur |
| Fahrbahn | Baum | Mauer | Schacht, Hölse, Poller |
| Gehweg | | Zaun, Hecke | Schieber / Hydrant |
| Grünfläche | | Fahrbahnrand | Regenablauf |
| Stellplatz | | Bäume | Laterne |
| Zufahrt | | vorh. Geländehöhe | |

| bearb. | Datum | Planänderung |
|--------|-------|--------------|
| a | | |
| b | | |
| c | | |
| d | | |
| e | | |
| f | | |
| g | | |

Auftraggeber / Bauherr:

STADT BECKUM
DER BÜRGERMEISTER

| | | | |
|----------|---|------------|---------------------|
| Projekt: | Umbau der Straße Am Volkspark in Beckum | | Plan Nr. UP_500_1.2 |
| | bearbeitet | 12.01.2022 | Zeichen ML |
| | gezeichnet | 26.08.2020 | Gr |
| | geprüft | | |
| | AUSFÜHRUNGSENTWURF | | Maßstab 1:250 |
| | Übersichtsplan - Blatt 2 - | | |

Aufgestellt:

IBB
INGENIEURBÜRO
BAUMGARTEN

Strassen- und Teilbauplanung
Freiraum- und Objektplanung
Ingenieurvermessung
Bauleitung

Wassersstraße 17
59494 Soest
Tel.: 02921 / 317 600
Mail: info@baumgarten.de

Beratender Ingenieur:
(Dipl.-Ing. Dirk Baumgarten)

Anlage 2 zur Vorlage 2022/0035