
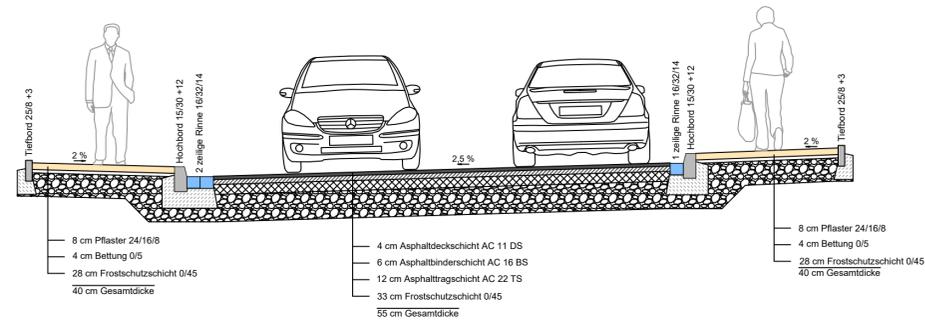


Regelquerschnitt A-A

M. 1:50


Gesamtbreite 9,90

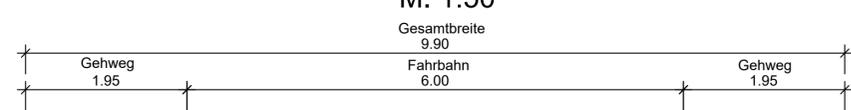

Regelquerschnitt B-B

M. 1:50



Gesamtbreite 11,50

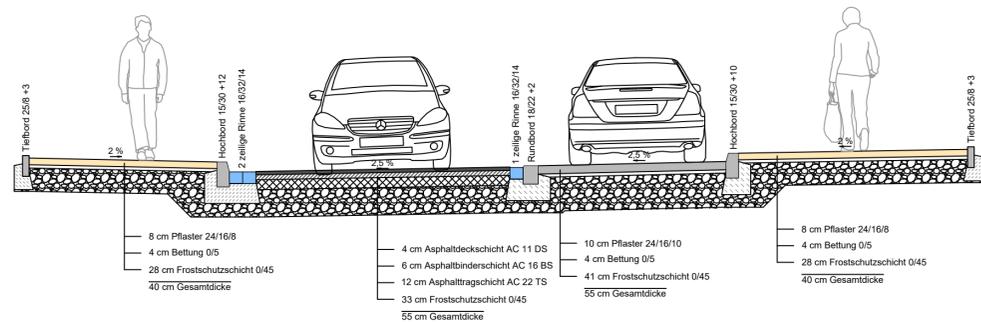

Regelquerschnitt C-C


M. 1:50

Gesamtbreite 11,00 - 11,33

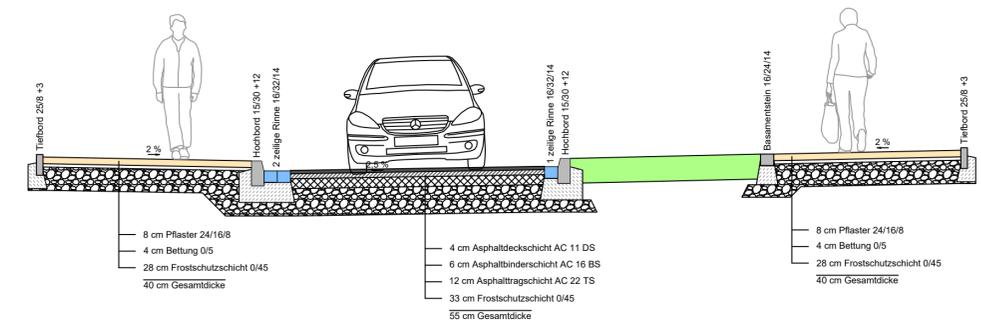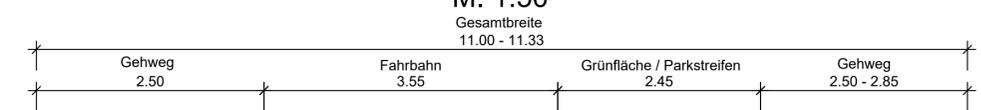


Deckenaufbau Fahrbahn M. 1:10

gem. RStO 12, Tafel 1, Zeile 1, Bk3,2, Asphaltdecke

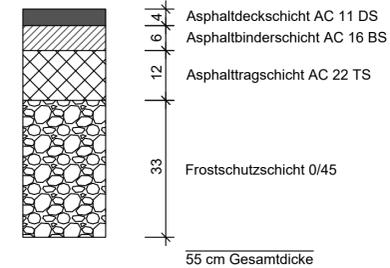


Deckenaufbau Stellplatz M. 1:10

gem. RStO 12, Tafel 3, Zeile 1, Bk3,2, Pflasterdecke

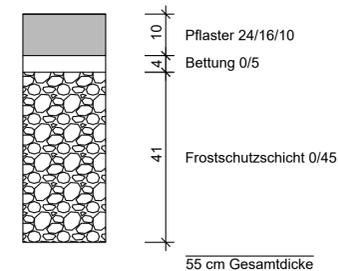

Deckenaufbau Gehweg M. 1:10


gem. RStO 12, Tafel 6, Zeile 1, Pflasterdecke

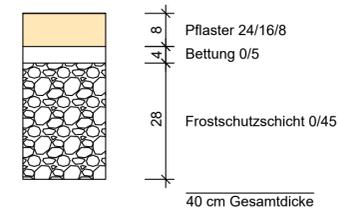

bearb.	Datum	Planänderung
a		
b		
c		
d		
e		
f		
g		

Auftraggeber / Bauherr:

STADT BECKUM
DER BÜRGERMEISTER

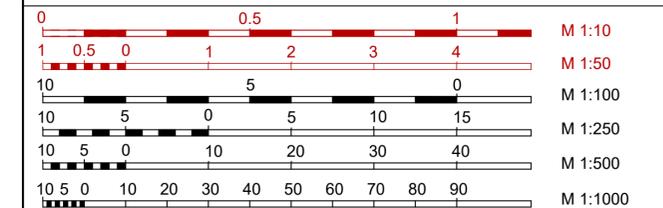

Projekt: Umbau der Straße Am Volkspark in Beckum	Plan Nr. RQ_500_2.1		
	bearbeitet	Datum	Zeichen
AUSFÜHRUNGSENTWURF	gezeichnet	26.08.2020	ML
	geprüft		
Übersichtsplan	Maßstab 1:50 / 1:10		
Aufgestellt: IBB INGENIEURBÜRO BAUMGARTEN	Berater Ingenieur: Straßen- und Tiefbauplanung Freiraum- und Optikplanung Ingenieurvermessung Bauleitung Wiesenstraße 17 59494 Soest Tel.: 02921 / 317 600 Mail: info@baumgarten.de		(Dipl.-Ing Dirk Baumgarten)
Anlage 3 zur Vorlage 2022/0035			