


Vorher

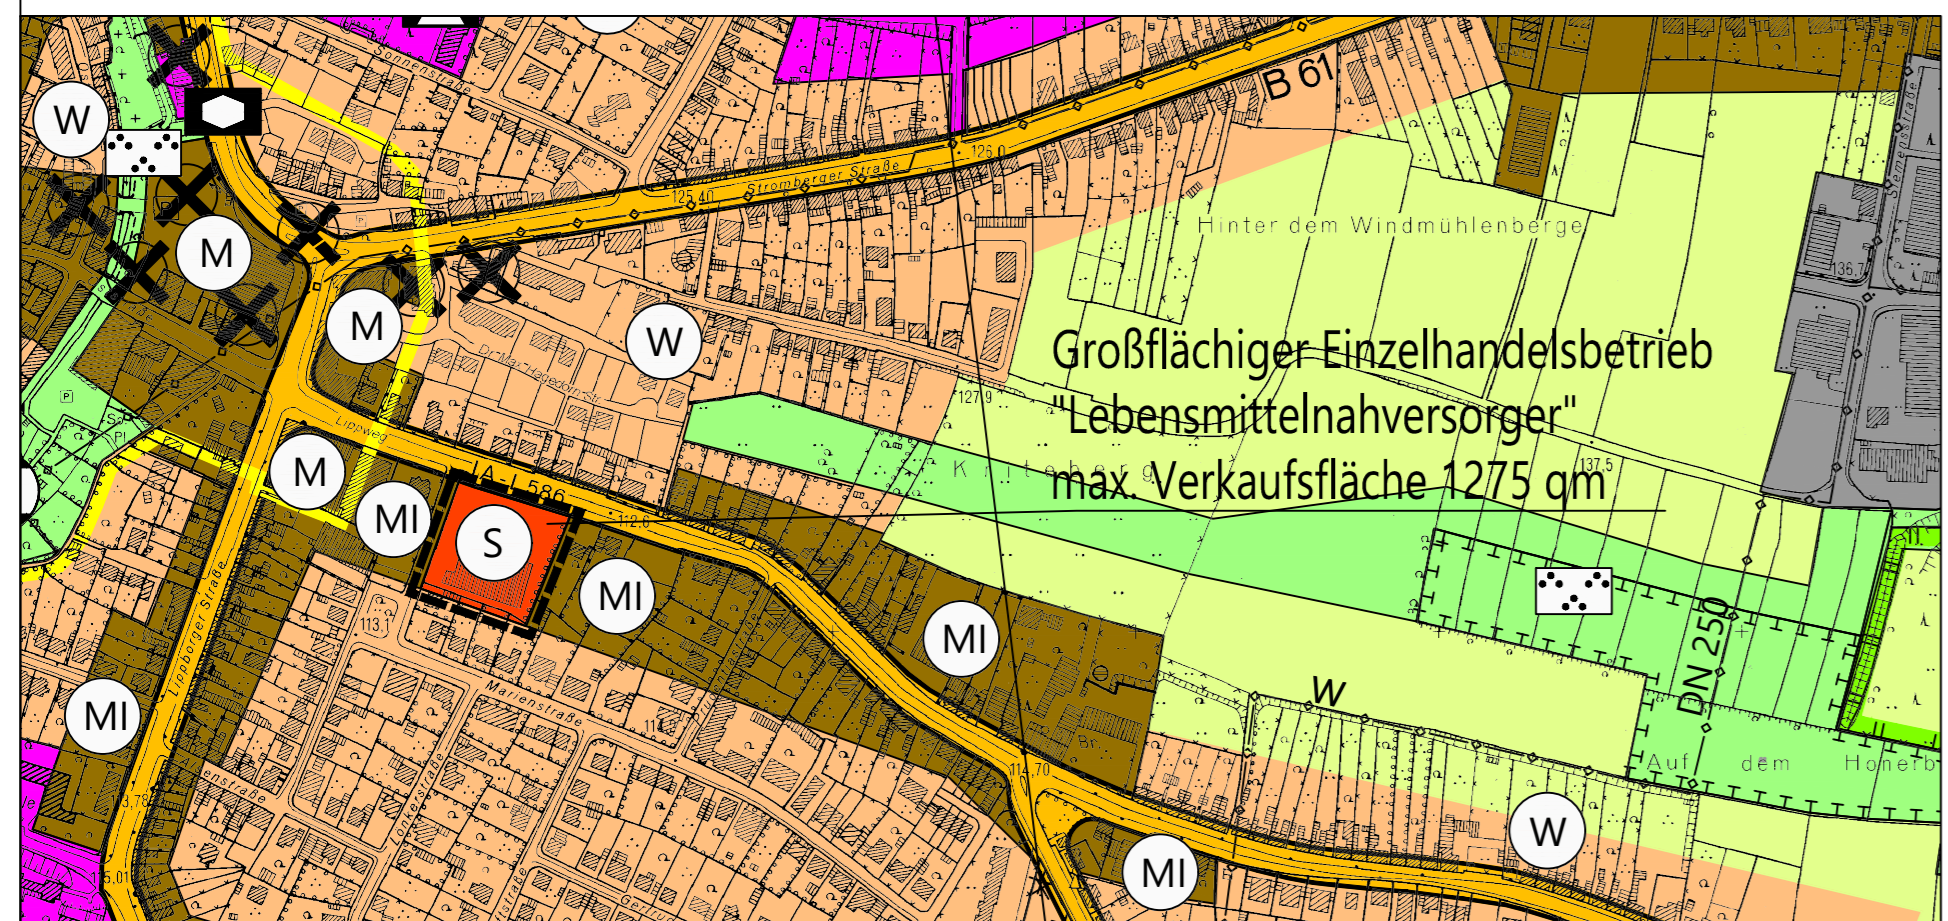

Nachher

Signaturen gemäß der Verordnung über die Ausarbeitung der Bauleitpläne und die Darstellung des Planinhaltes (Planzeichenverordnung 1990 - PlanzV 90)

- 1. Art der baulichen Nutzung:
W Wohnbauflächen, M Gemischte Bauflächen, MI Mischgebiete, G Gewerbliche Bauflächen, S Sonderbauflächen

- 2. Bauliche Anlagen und Einrichtungen:
Flächen für den Gemeinbedarf, Öffentliche Verwaltungen, Schule, Soziale Zwecke dienende Gebäude, Kulturellen Zwecken dienende Gebäude, Kirchen und kirchlichen Zwecken dienende Gebäude

- 3. Flächen für den überörtlichen Verkehr:
Autobahn, Sonstige überörtliche und örtliche Hauptverkehrsstraßen, gepl. Hauptverkehrsstraßen

4. Verkehrsflächen:

- P Öffentliche Parkfläche

- 5. Flächen für Versorgungsanlagen:
Flächen für Versorgungsanlagen, Flächen für Versorgungsanlagen befristet

- Darstellung der jeweiligen Art der Anlagen:
Elektrizität, Abwasser, Erneuerbare Energien - Freiland-Photovoltaikanlage, Gas, Wasser

6. Hauptversorgungs- und Hauptabwasserleitungen:

- 1-60 kV f. Elektrische Mittelspannungsfreileitung, 10 kV f. Elektrische Hochspannungsfreileitung, > 60 kV Elektrische Hochspannungsfreileitung, G Hauptleitung der Gasversorgung, W Hauptleitung der Wasserversorgung, 252-103/21 Richtfunkstrecke (Schutzbereich 100 m)

7. Grünflächen:

- Hundeübungsplatz, Öffentliche Grünflächen, Parkanlage, Dauerkleingärten, Badeplatz, Freibad, Sportplatz, Friedhof, Spielplatz

8. Flächen für Aufschüttungen und Abgrabungen:

- Flächen für Aufschüttungen, Flächen für Abgrabungen

9. Flächen für die Landwirtschaft und Wald:

- Flächen für die Landwirtschaft, Flächen für Wald

10. Kennzeichnung und nachrichtliche Übernahmen:


- Darstellung von Flächen für Maßnahmen zum Schutz, zur Pflege und zur Entwicklung von Natur und Landschaft gem. § 5 (2) Nr. 10 BauGB, geschützter Landschaftsbestandteil, Landschaftsschutzgebiet, Naturschutzgebiet, Naturdenkmal, Bodendenkmal, Überschwemmungsgebiete, Wasserfläche, Umgrenzung der Flächen, unter denen der Bergbau umgeht oder die für den Abbau von Mineralien bestimmt sind, Bahnanlagen, Sanierungsgebiet, Stadtgrenze, Ortsdurchfahrtsgrenze

11. Folgenutzung der Abbauflächen:

- Ge Gewerbliche Bauflächen, Wo Wohnbauflächen, La Flächen für die Landwirtschaft, Wa Flächen für Wald, Na Flächen für Natur- und Landschaftsschutz, Er Flächen für landschaftsbezogene Erholungsnutzung und Grünflächen, langfristig geplante Grünverbindung (öffentl. Grün)

12. Nachrichtliche Darstellung

- Windenergiebereiche aus dem Regionalplan, Geltungsbereich der Änderung

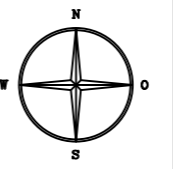

1 Der Ausschuss für Stadtentwicklung des Rates der Stadt Beckum hat am ... die Aufstellung der 19. Änderung des Flächennutzungsplanes gem. § 2 Abs.1 BauGB beschlossen. Der Beschluss ist am ... öffentlich bekanntgemacht worden. Beckum, den ... Michael Gerdhenrich (Bürgermeister)

3 Der Ausschuss für Stadtentwicklung des Rates der Stadt Beckum hat am ... den Entwurf der 20. Änderung des Flächennutzungsplanes und die öffentliche Auslegung des Entwurfes der 19. Änderung des Flächennutzungsplanes gemäß § 3 Abs. 2 BauGB beschlossen. Beckum, den ... Michael Gerdhenrich (Bürgermeister)

5 Der Entwurf der 19. Änderung des Flächennutzungsplanes mit der Begründung incl. Umweltbericht haben gemäß § 3 Abs. 2 BauGB für die Dauer eines Monats vom ... bis ... öffentlich ausgelegen. Beckum, den ... Michael Gerdhenrich (Bürgermeister)

7 Die 19. Änderung des Flächennutzungsplanes ist gemäß § 6 BauGB genehmigt worden. Münster, den ... Der Regierungspräsident Im Auftrag ... Michael Gerdhenrich (Bürgermeister)

2 Die Beteiligung der Öffentlichkeit gemäß § 3 Abs.1 BauGB ist folgendermaßen durchgeführt worden: a) Die Ziele und Zwecke der Planung sind am ... öffentlich bekanntgemacht worden. b) Der Öffentlichkeit ist in der Zeit vom ... bis ... die Möglichkeit gegeben worden, die Planunterlagen einzusehen, diese zu erörtern und sich hierzu mündlich oder schriftlich zu äußern. Beckum, den ... Michael Gerdhenrich (Bürgermeister)

4 Ort und Zeit der öffentlichen Auslegung des Entwurfes zur 19. Änderung des Flächennutzungsplanes sind am ... ortsüblich bekanntgemacht worden mit dem Hinweis gemäß § 3 Abs. 2 Satz 2 BauGB. Die Angabe der verfügbaren umweltbezogenen Informationen nach § 3 Abs. 2 Satz 2 BauGB und die Benachrichtigung nach § 3 Abs. 2 Satz 3 BauGB sind erfolgt. Beckum, den ... Michael Gerdhenrich (Bürgermeister)

6 Der Rat der Stadt Beckum hat am ... über die vorgebrachten Anregungen die gem. § 3 Abs. 2 BauGB entschieden und die 19. Änderung des Flächennutzungsplanes und der Begründung einschließlich Umweltbericht in seiner Sitzung am ... beschlossen. Beckum, den ... Michael Gerdhenrich (Bürgermeister)

8 Die Genehmigung und die öffentliche Auslegung der 19. Änderung des Flächennutzungsplanes und die Begründung incl. Umweltbericht sind gemäß § 6 BauGB am ... öffentlich bekanntgemacht worden. Eine zusammenfassende Erklärung gemäß § 6 Abs. 5 Satz 2 BauGB wurde beigefügt. Die 19. Änderung des Flächennutzungsplanes ist somit gemäß § 6 Abs. 5 BauGB wirksam. Beckum, den ... Michael Gerdhenrich (Bürgermeister)

Rechtsgrundlagen

- 1. Baugesetzbuch (BauGB) in der Fassung der Bekanntmachung vom 3. November 2017 (BGBl. I S. 3634), zuletzt geändert durch Artikel 2 des Gesetzes vom 8. August 2020 (BGBl. I S. 1728) 2. Baunutzungsverordnung (BauNVO) in der Fassung der Bekanntmachung vom 21.11.2017 (BGBl. I S. 3786) 3. Die Gemeindeordnung für das Land Nordrhein - Westfalen (GO NRW) in der Fassung der Bekanntmachung vom 14.07.1994 (GV. NRW. S. 666), zuletzt geändert durch Artikel 3 des Gesetzes vom 29. September 2020 (GV. NRW. S. 916) 4. Gesetz über Naturschutz- und Landschaftspflege (Bundesnaturschutzgesetz - BNatSchG) vom 29. Juli 2009 (BGBl. I S. 2542), zuletzt geändert durch Artikel 290 der Verordnung vom 19. Juni 2020 (BGBl. I S. 1328) 5. Gesetz zur Sicherung des Naturhaushalts und zur Entwicklung der Landschaft (Landschaftsgesetz - LG), zuletzt geändert durch Gesetz vom 26. März 2019 (GV. NRW. S. 193, ber. S. 214) 6. Landesplanungsgesetz (LPIG) NRW in der Fassung der Bekanntmachung vom 03. Mai 2005 (GV. NRW. 2005 S. 430), zuletzt geändert durch Artikel 2 des Gesetzes vom 29. Januar 2013 (GV. NRW. S. 33) 7. Landeswassergesetz (LWG) in der Fassung des Artikels 1 des Gesetzes zur Änderung wasser- und wasserverbandsrechtlicher Vorschriften vom 08.07.2016 (GV. NRW. S. 559), zuletzt geändert durch Artikel 10 des Gesetzes vom 29. Mai 2020 (GV. NRW. S. 376) 8. 8. Gesetz über die Umweltverträglichkeitsprüfung (UVPG) In der Fassung der Bekanntmachung vom 24. Februar 2010, BGBl. I S. 94, zuletzt geändert durch Artikel 4 des Gesetzes vom 3. Dezember 2020 (BGBl. I S. 2694)

STADT BECKUM DER BÜRGERMEISTER



19. Änderung des Flächennutzungsplanes "Aldi Lippweg"

wirksam seit: Maßstab 1:5.000

Stadt Beckum Der Bürgermeister Fachdienst Stadtplanung und Wirtschaftsförderung www.beckum.de