




Anlage 2 zur Vorlage 0257

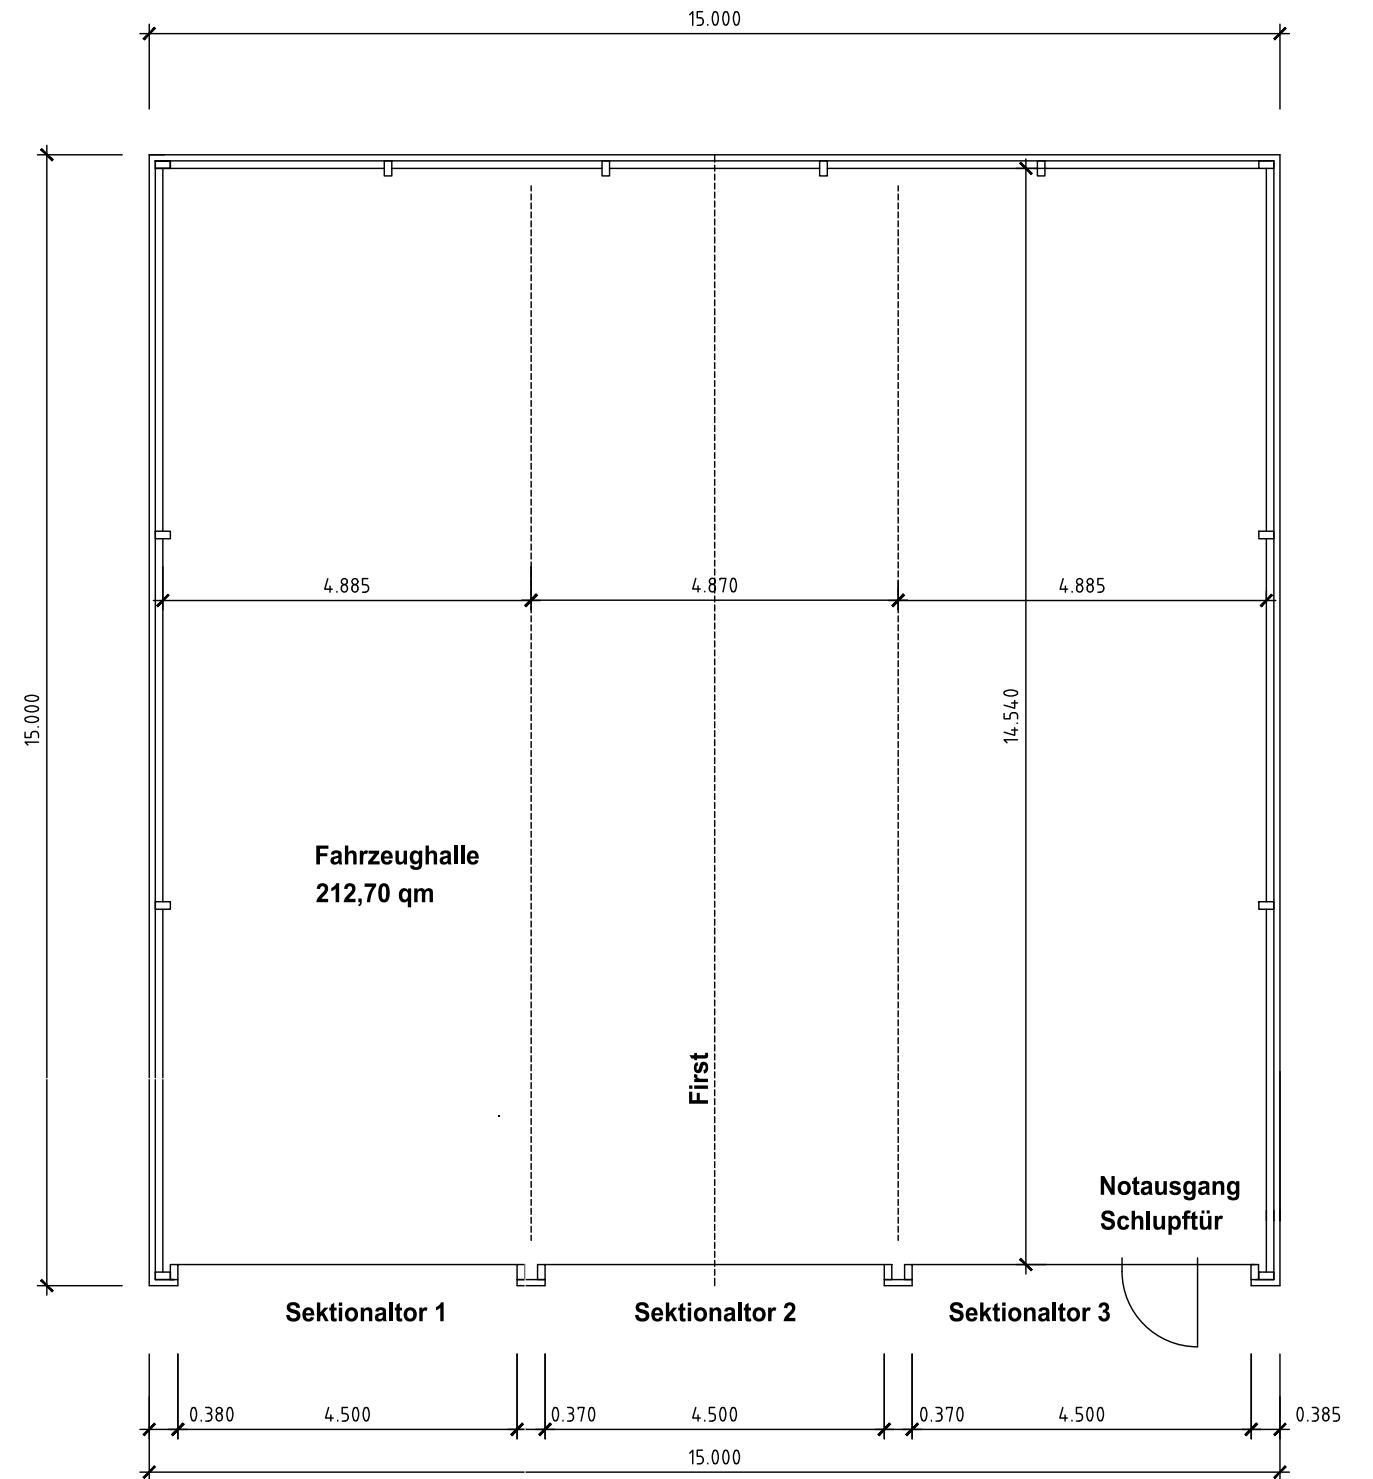

BEISPIEL EINER ÄHNLICHEN HALLE

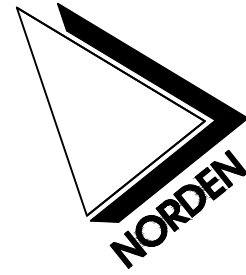

GRUNDRISS

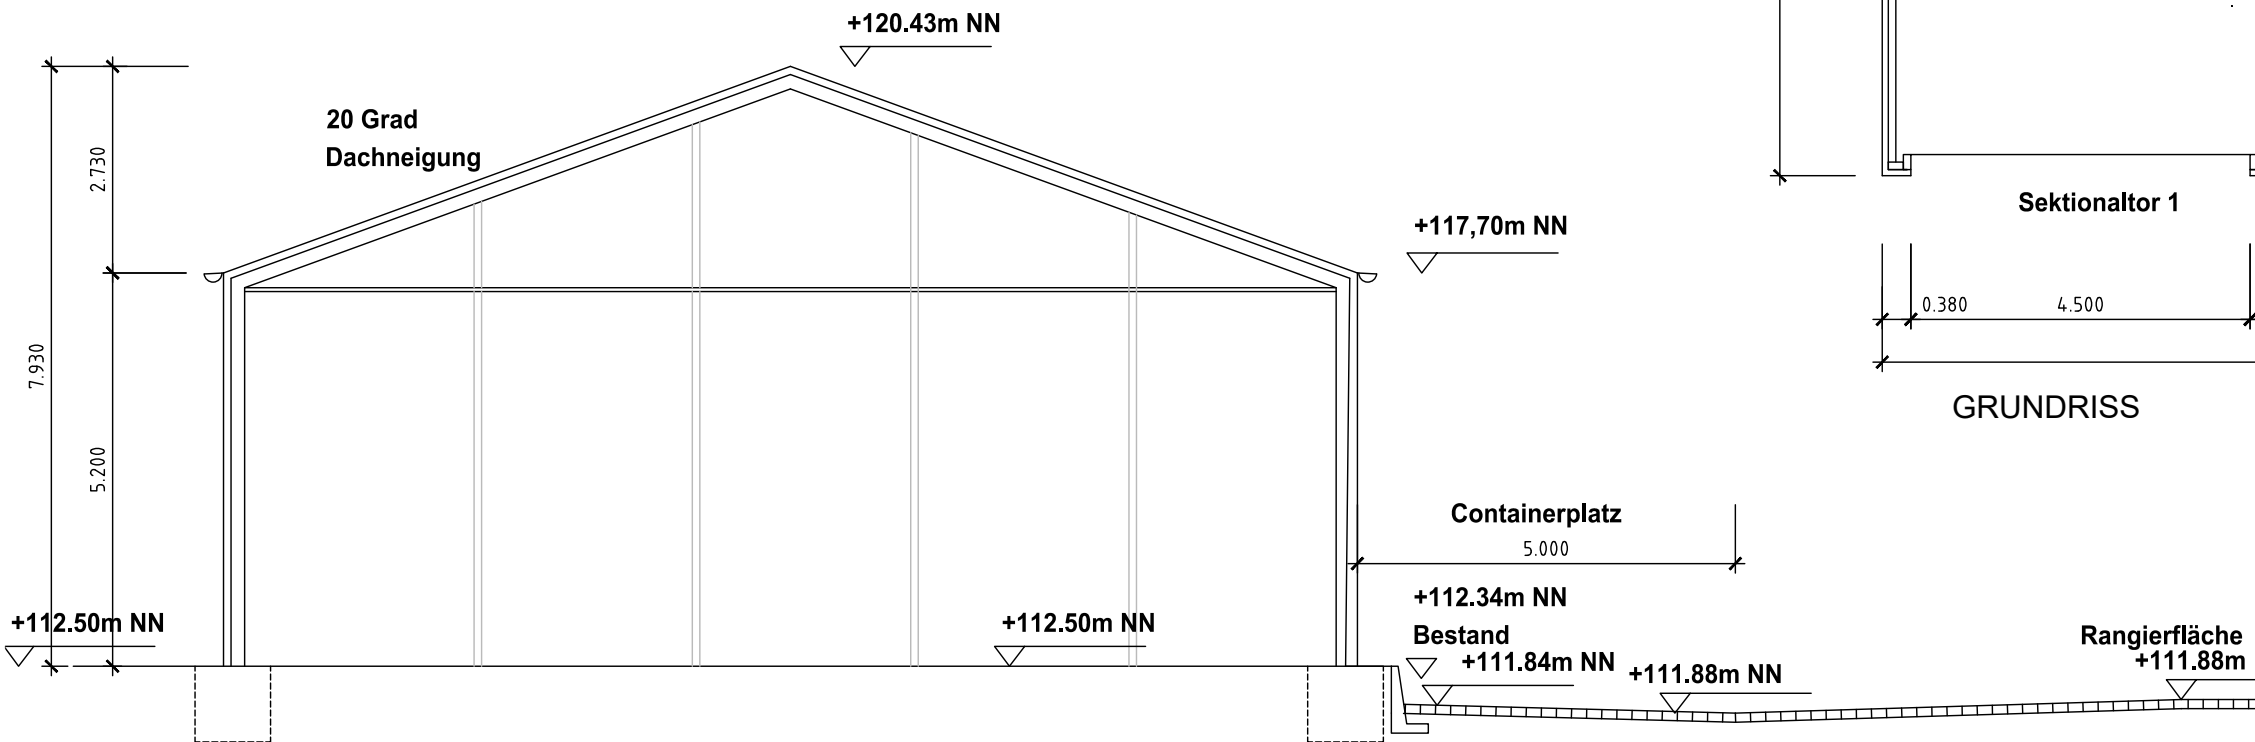

SCHNITT

PL	Datum	Planänderung
A-E-EG-PL01	06.07.2022	erster Planstand

Aktenzeichen:	65-12-020-0060_19-01
BAUVORHABEN:	Errichtung einer Leichtbauhalle Feuer- und Rettungswache Beckum
BAUHERR:	Stadt Beckum
PLANBEZEICHNUNG:	GRUNDRISS / SCHNITT
M. 1 : 100	DATUM: 01.07.2022 PLAN-NR.: A-B-EG-PL01
Bauantrag	
Aufgestellt:	Stadt Beckum, Fachdienst 65 Gez.: Plagwitz