



SÜD-ANSICHT

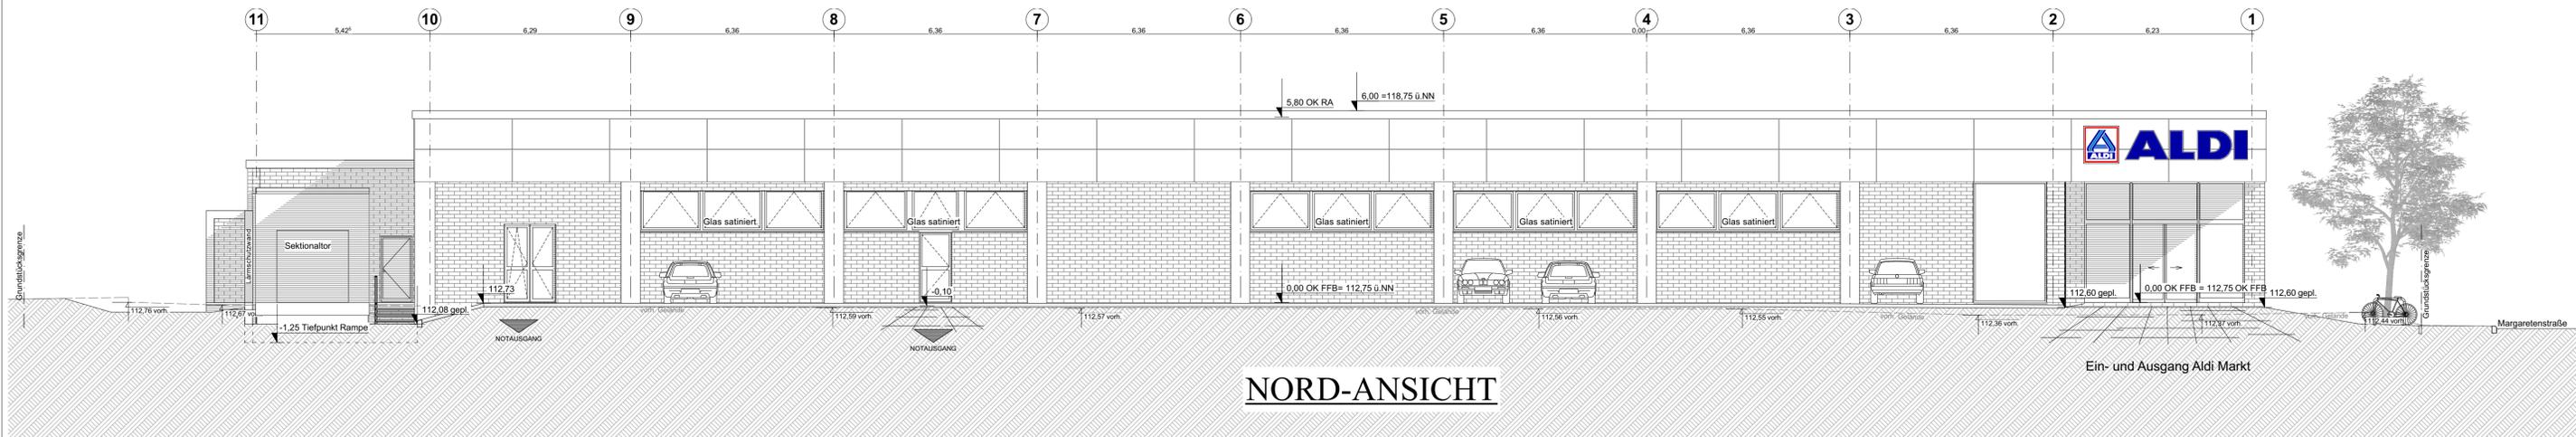


NORD-ANSICHT

Ein- und Ausgang Aldi Markt

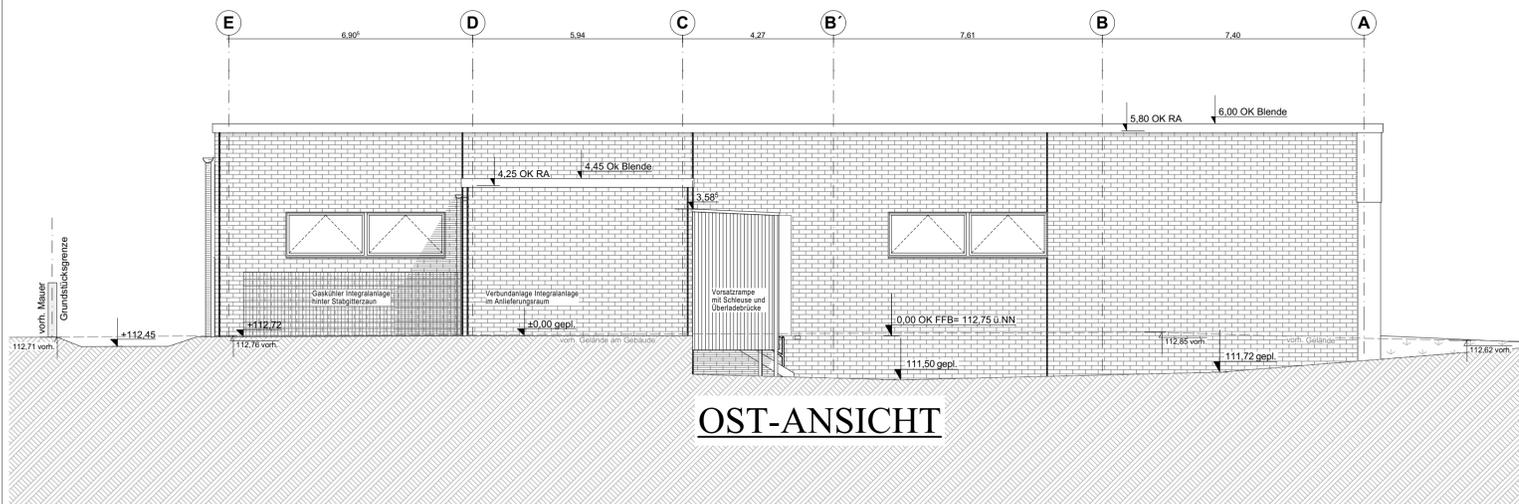


OST-ANSICHT

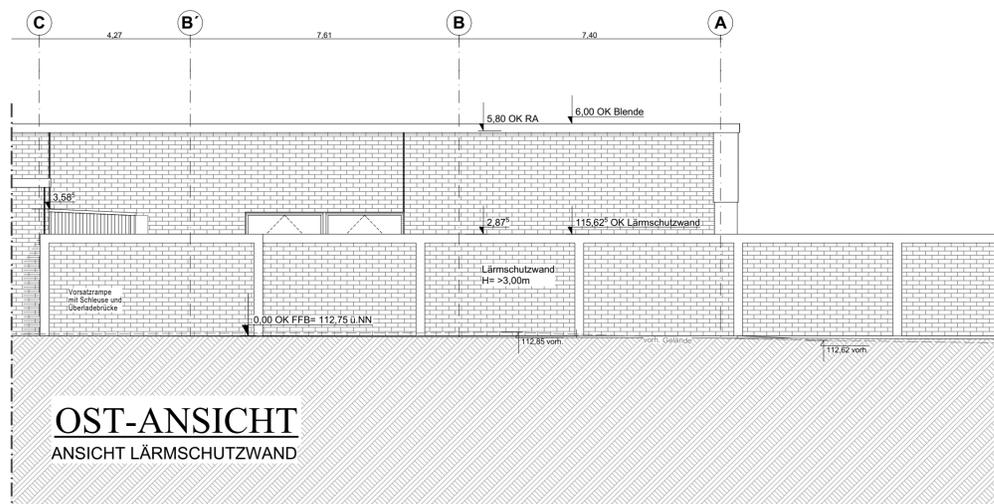

OST-ANSICHT

ANSICHT LÄRMSCHUTZWAND

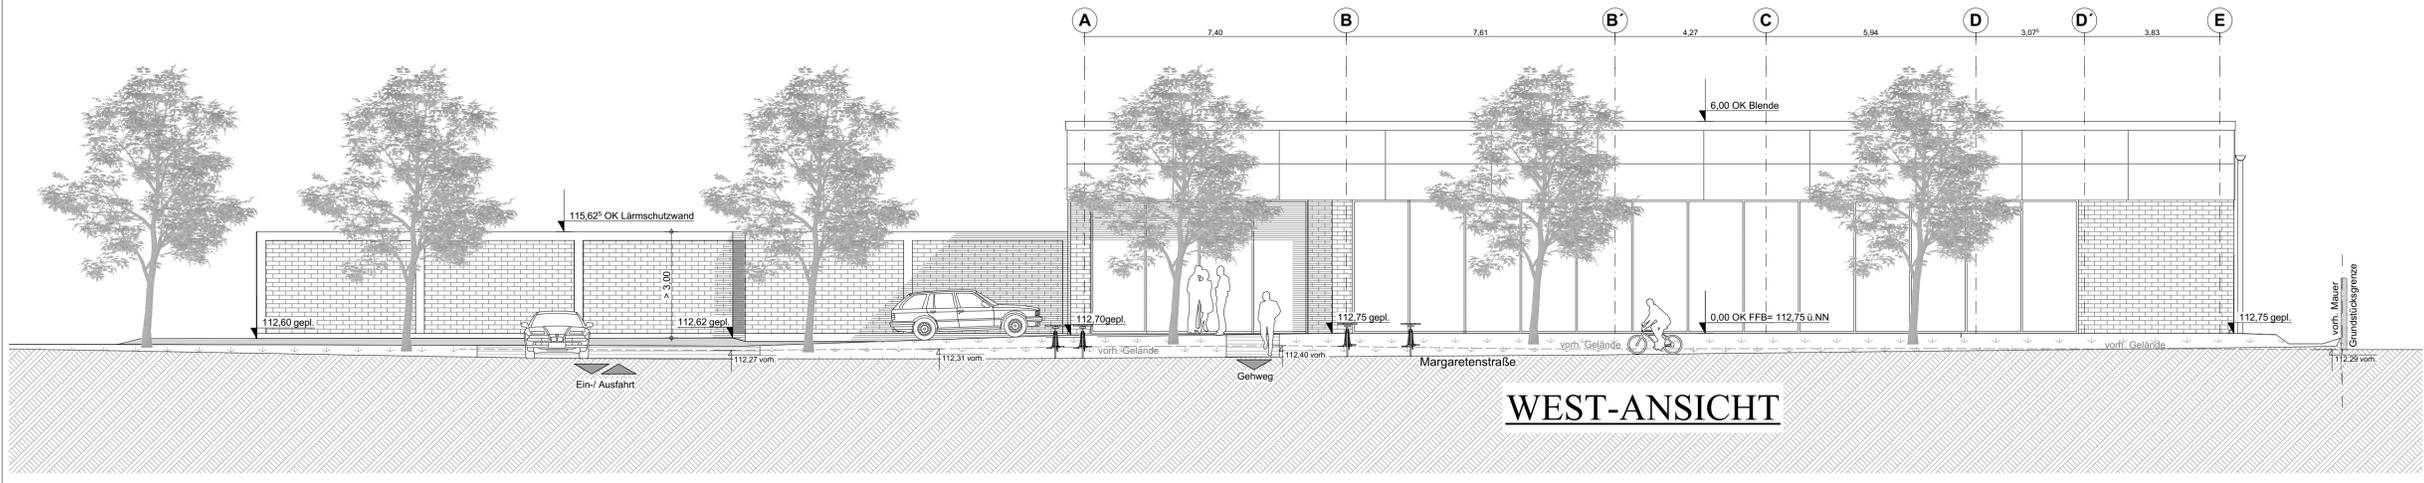

WEST-ANSICHT

Baustoffe:	Fassade:
Mauerwerk, KS Quadro 201,8	Klinkermauerwerk, anthrazit-grau
Klinkermauerwerk, anthrazit-grau	Fenster / Türen, anthrazit
Straßentisch, Materialgröße s. Baubest.	Dachstuhldeckung
Balkenriegel	Abwerfungsfalten, Ritzfalzgrau
Leichtbauwände mit G < 150 kg/m²	Dachblende, RAL 7017 (Auenbrunnenplätze)
	Dachblende, RAL 7015 (Klinkerfassade)

Sämtliche Maße beziehen sich auf OK Fertigfußboden.

± 0,00 = OK FFB EG ▽ = OK Fertigbau ▽ = OK Rohbau

ANSICHTEN

BAUVORHABEN:
NEBAU EINES ALDI-MARKTES
IN BECKUM
LIPPWEG 16 - 59269 BECKUM

BAUHERR:
BGB GRUNDSTÜCKSGES. HERTEN
BV 7391 BECKUM, LIPPWEG 16
VERTR. D. ALDI IMMOBILIENVERW. GMBH & CO.KG
HOHEWARDSTR. 345-349 - 45699 HERTEN

Unterschrift Bauherr:

PLANUNG:
HOCHBAUPLANUNG
KLABUNDE + EGERT
NÖRDLING 30A T: 05631 937912
34497 KORRBACH F: 05631 9370844
INFO@KLABUNDE-EGERT.DE WWW.KLABUNDE-EGERT.DE

Unterschrift Planverfasser:

BAUANTRAGSPLANUNG	Maßstab
A1	1:100
Blattgröße	Projektnummer
A1	17-572
	Plannummer
	BA04
	Datum
	19.08.2022

VORABZUG!

Alle Rechte an dieser Zeichnung bleiben dem Planverfasser vorbehalten. Die Weitergabe oder Vervielfältigung dieser Zeichnung durch den Planverfasser ist untersagt.