

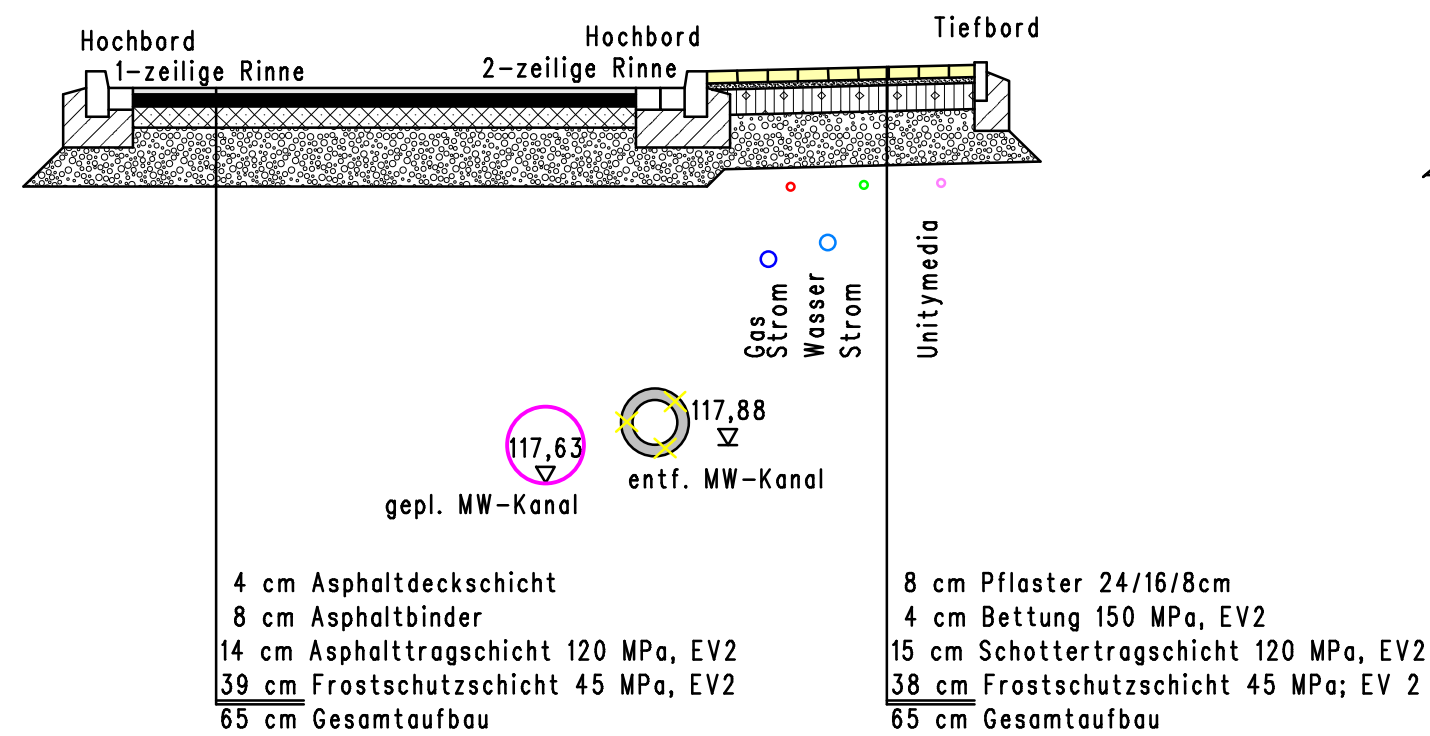
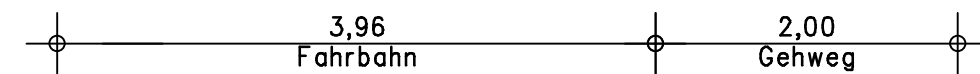


Schnitt 1 – Auf dem Völker
Einbahnstraße

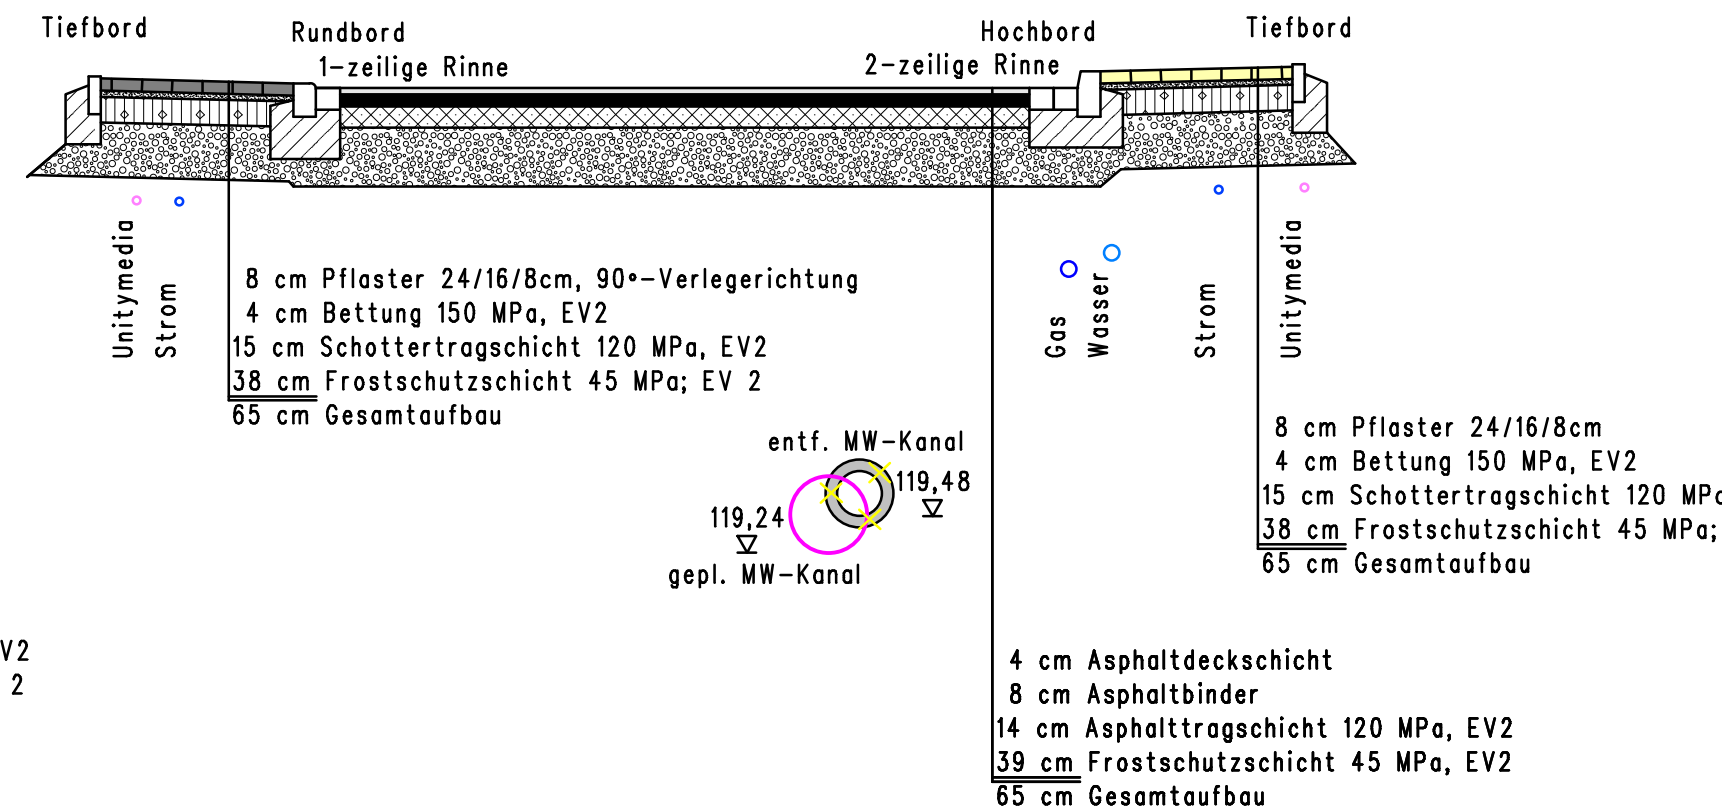

Schnitt 2 – Auf dem Völker

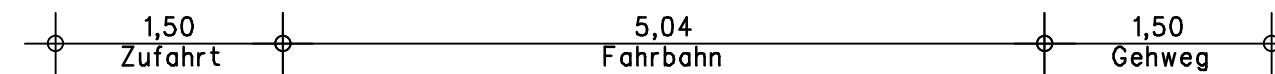

PRUSS u. PARTNER
beratende Ingenieure
Mittel-Ing. - Kammer Bau NW

INGENIEURBÜRO PRUSS u. Partner GbR
 Vermessung
 Wasserwirtschaft
 Verkehrswesen
 Umweltplanung

Erwiter Str. 34
 59557 Lippstadt
 Tel.: 02941/27289-0 Fax.: -29
 E-Mail: Info@Pruss-Partner.de

STADT BECKUM
DER BÜRGERMEISTER

Straßenbaumaßnahme
Auf dem Völker

Regelauerschnitte		Datum	Zeichen
	bearbeitet	11/22	P.San
	gezeichnet	11/22	P.San
	geprüft		

Aufgestellt:
Lippstadt, im November 2022

Maßstab: 1 : 50

Blatt: