




Schnitt 1 - Weidenweg Parkplatz Nordseite

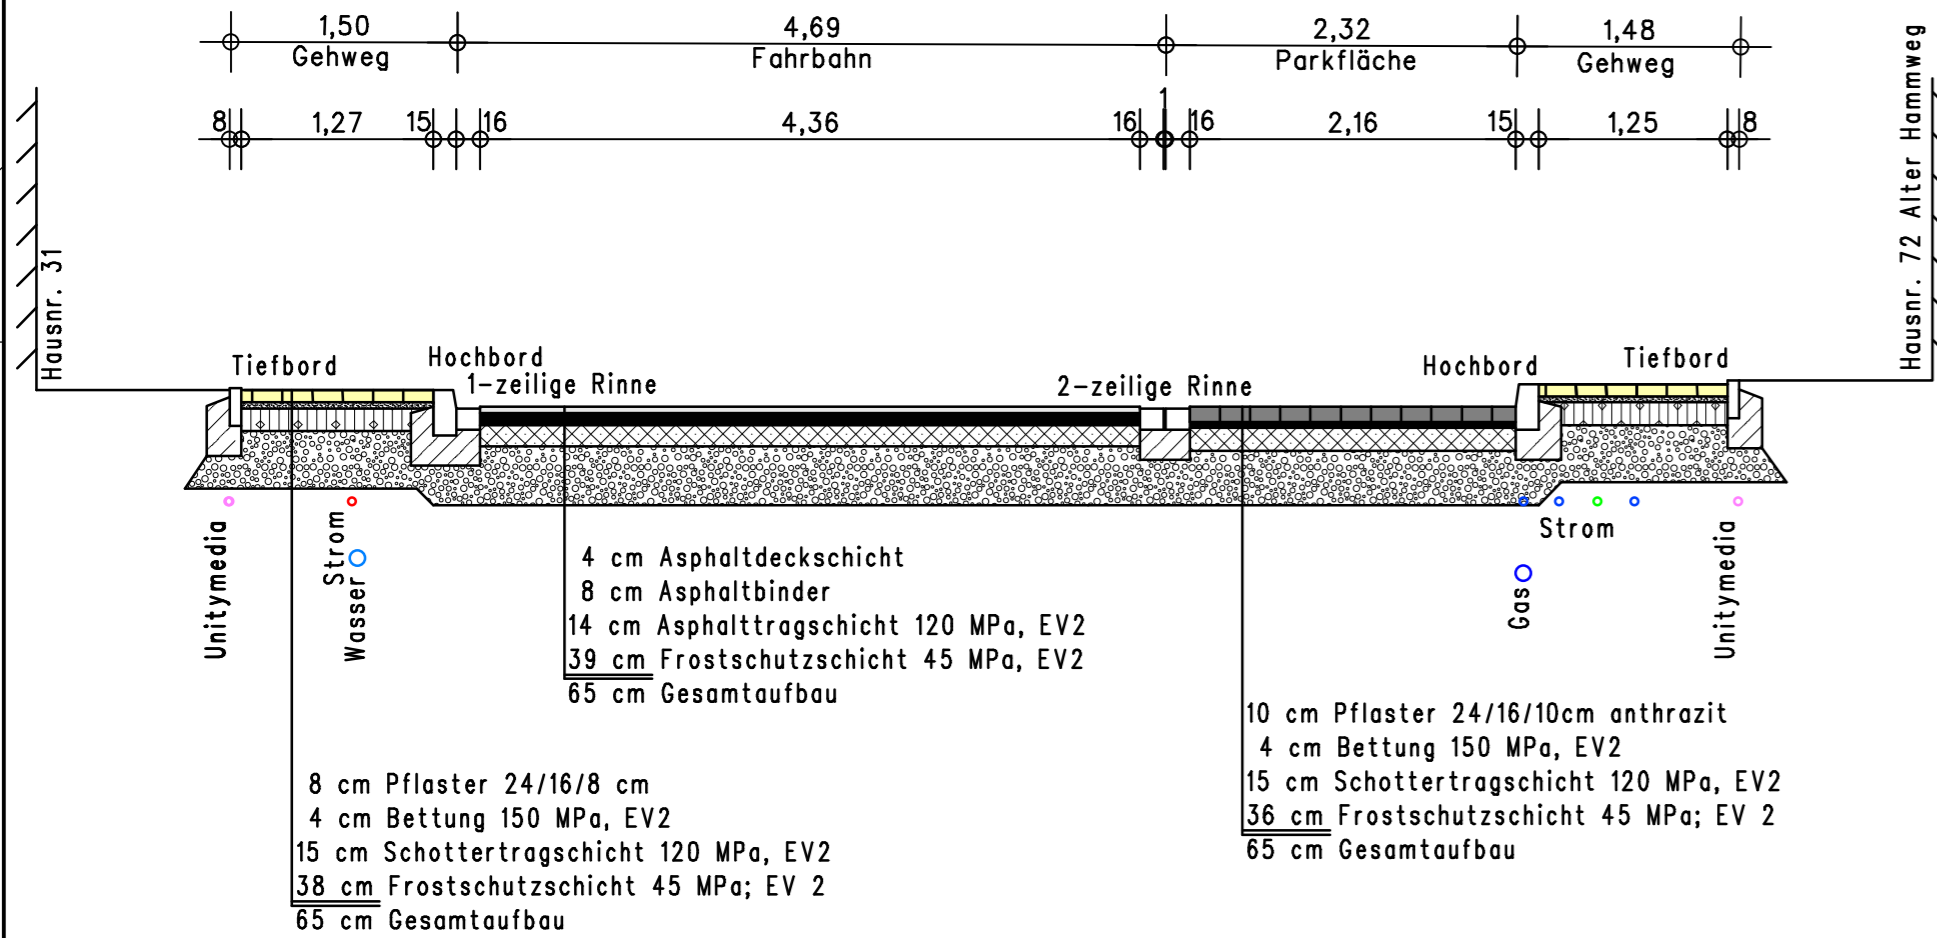


Schnitt 3 - Weidenweg Parkplatz Südseite

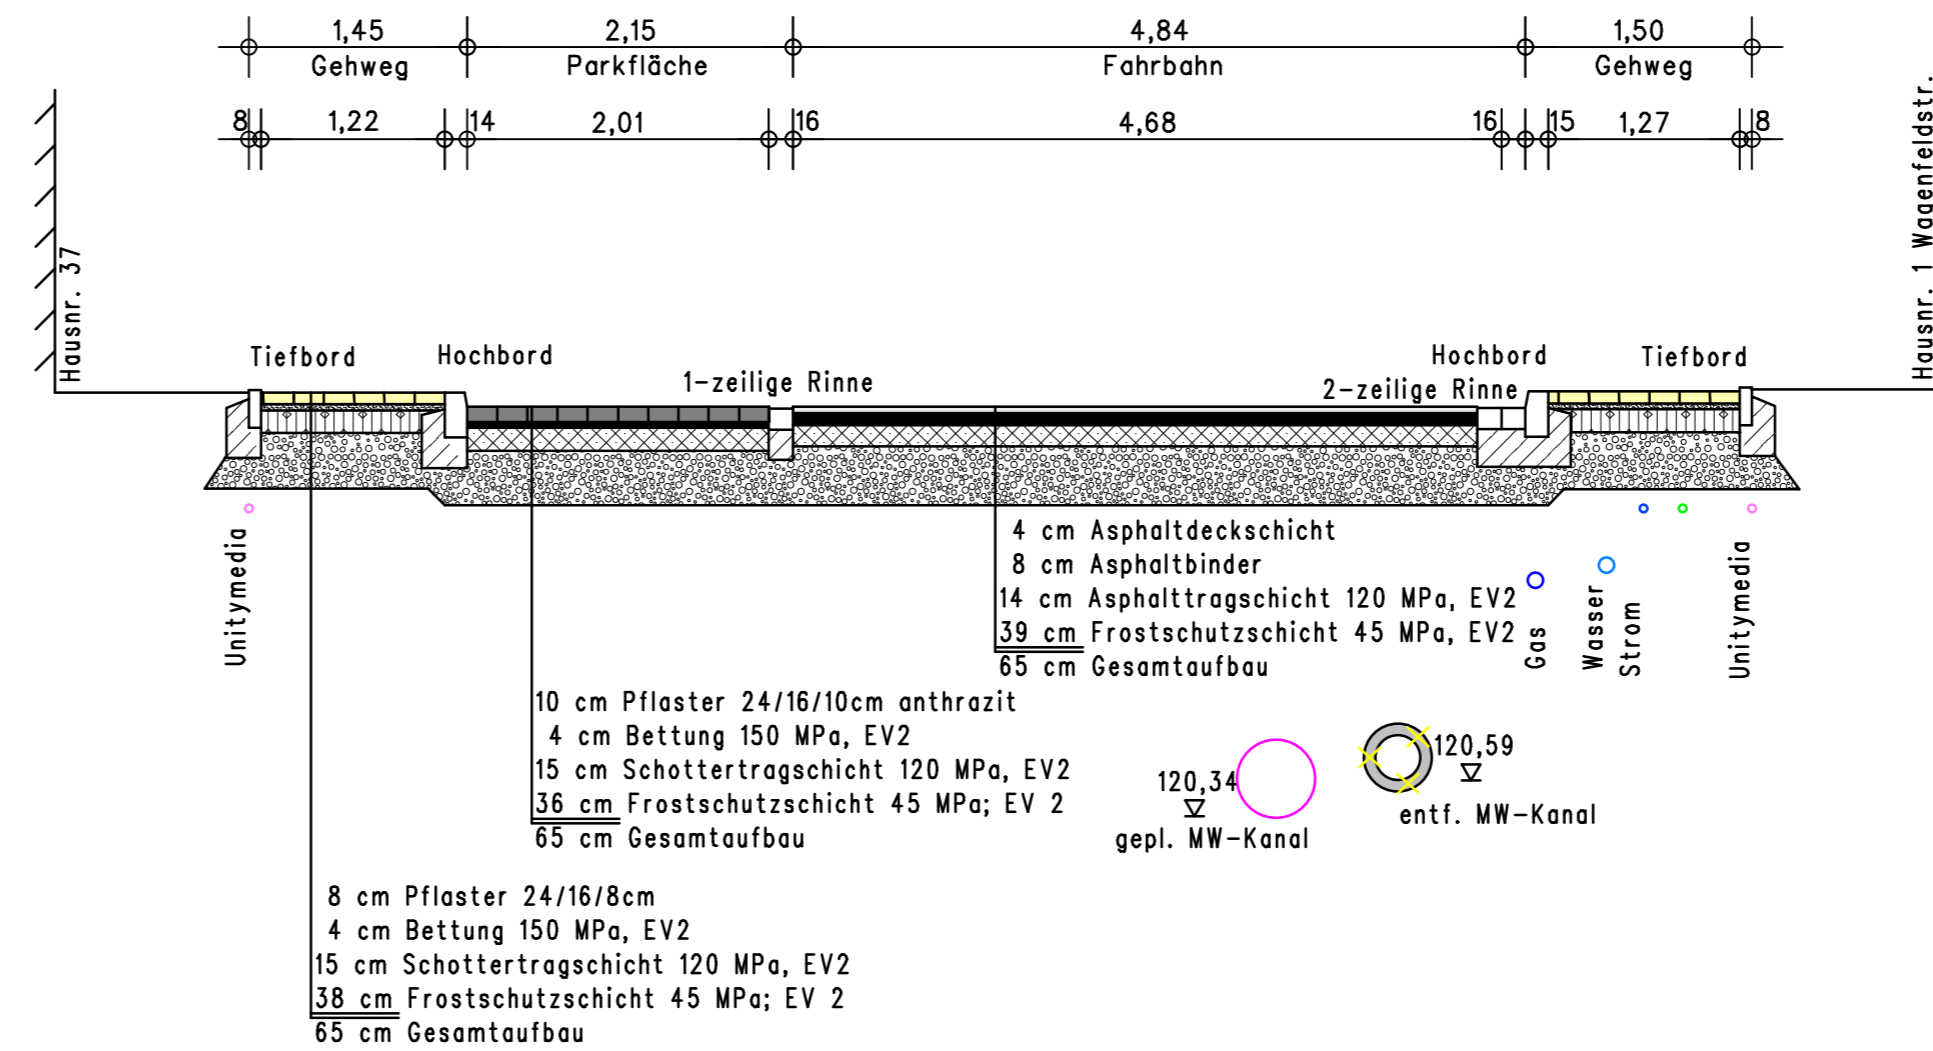

Schnitt 2 - Weidenweg Parkplatz Nordseite

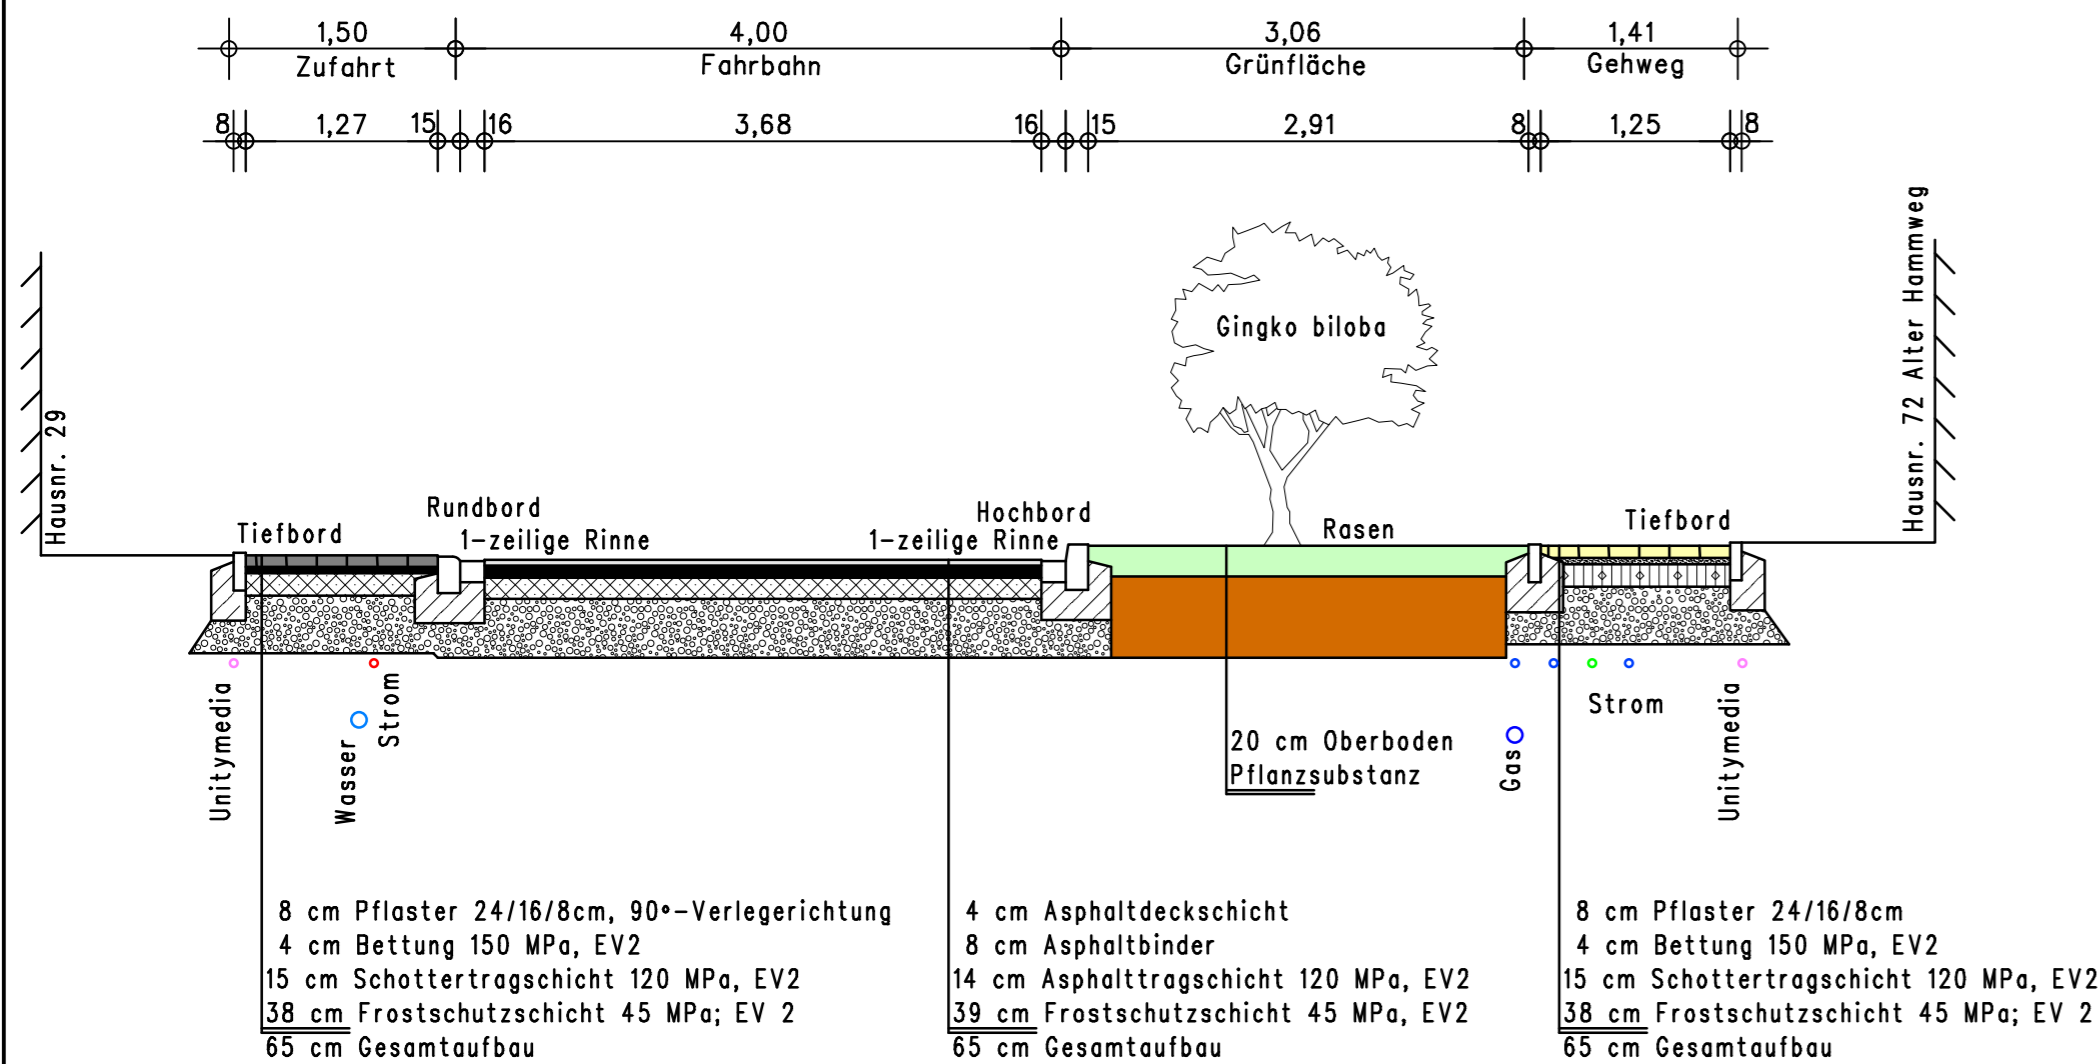

Schnitt 4 - Weidenweg Parkplatz Südseite

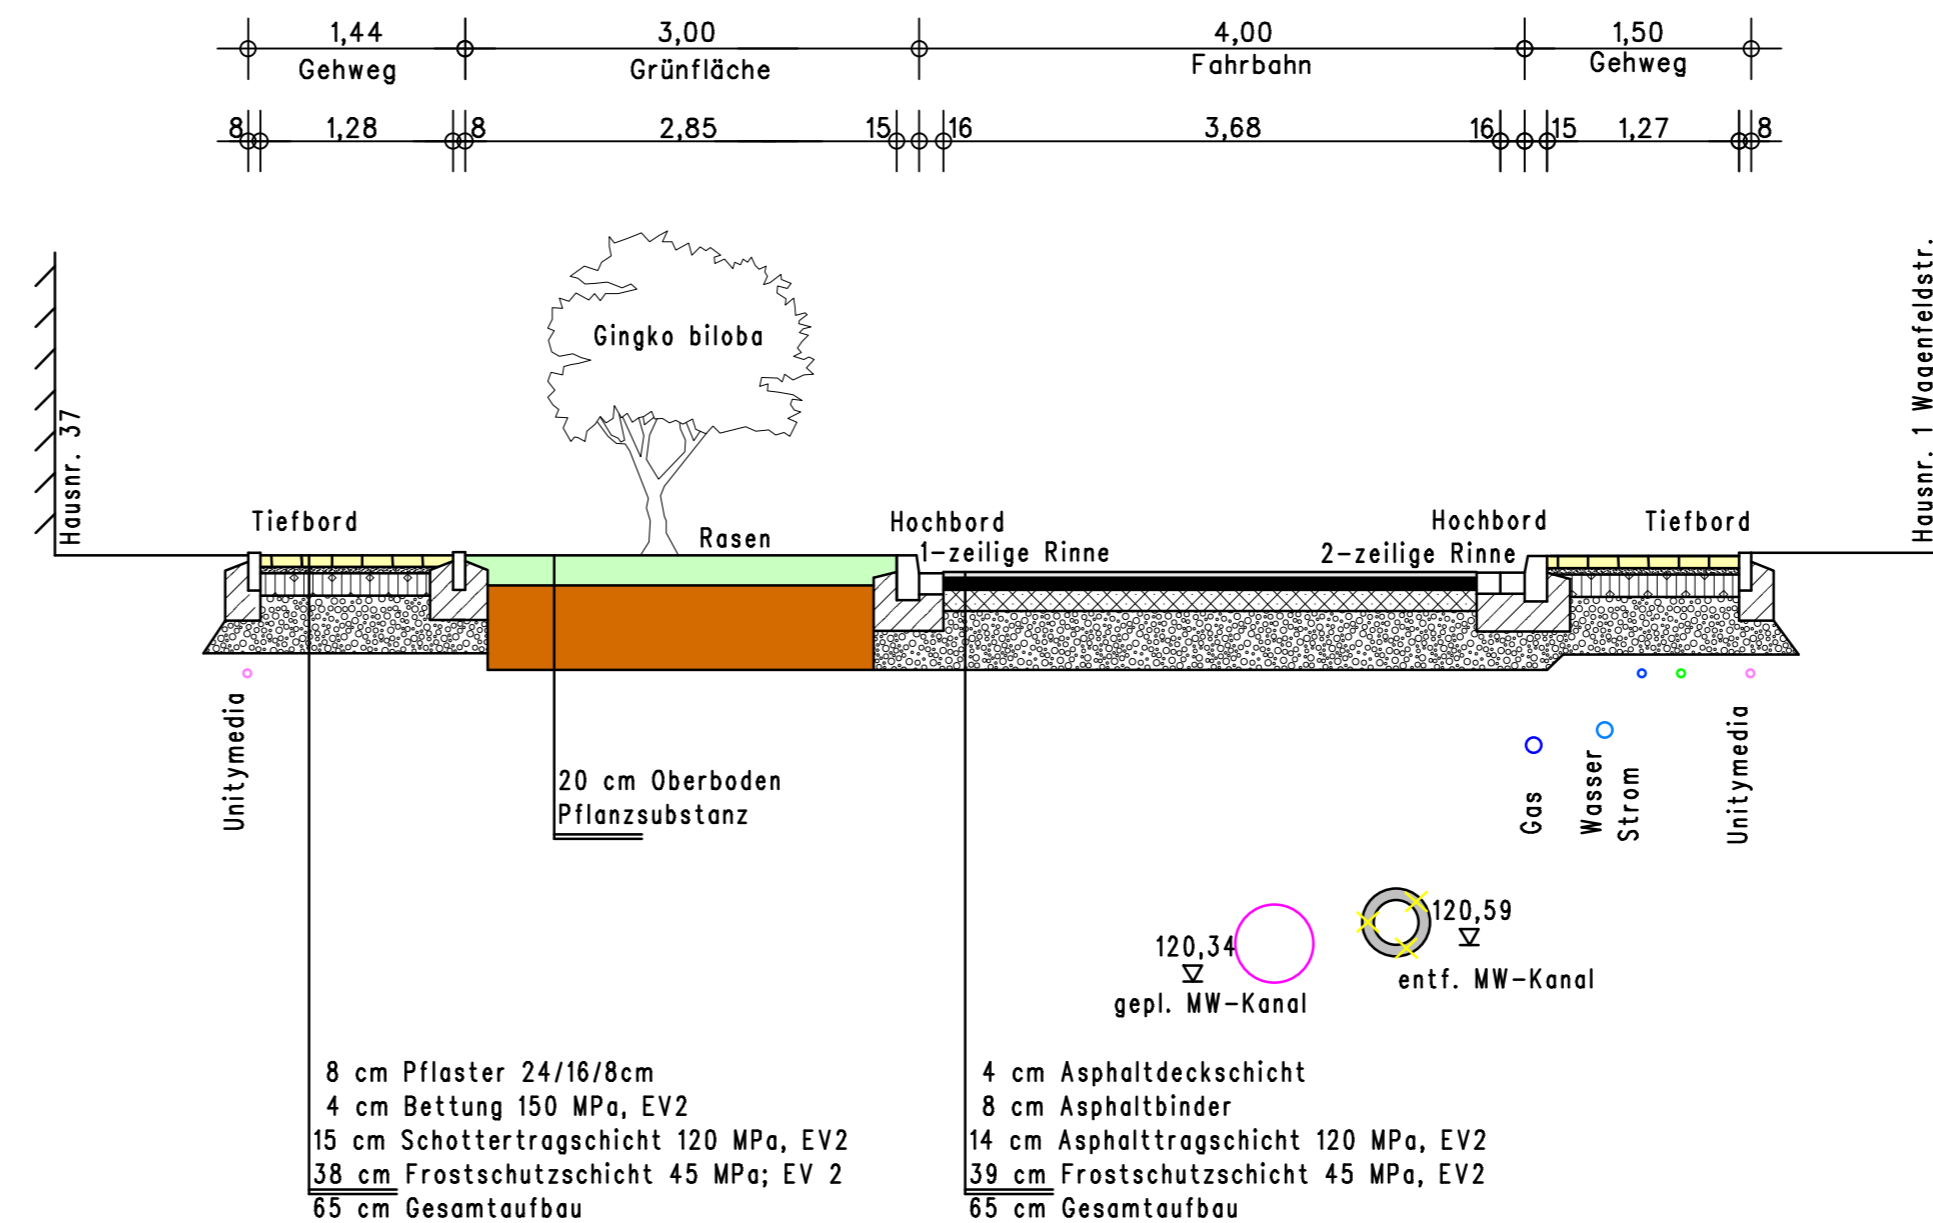

INGENIEURBÜRO PRUSS u. Partner GbR
 Vermessung
 Wasserwirtschaft
 Verkehrswesen
 Umweltplanung

Erwiter Str. 34
 59557 Lippstadt
 Tel.: 02941/27289-0 Fax.: -29
 E-Mail: Info@Pruss-Partner.de

PRUSS u. PARTNER
 Beratende Ingenieure
 Mitglied Ing.-Kammer GbR, NVV

STADT BECKUM
 DER BÜRGERMEISTER

Straßenbaumaßnahme
Weidenweg

Regelquerschnitte		Datum	Zeichen
	bearbeitet	11/22	P.San
	gezeichnet	11/22	P.San
geprüft			

Aufgestellt:
 Lippstadt, im November 2022

Maßstab: 1 : 50

Blatt: