


Planzeichnung „Grenzen des Erhaltungsgebietes“ (Maßstab 1:10.000)

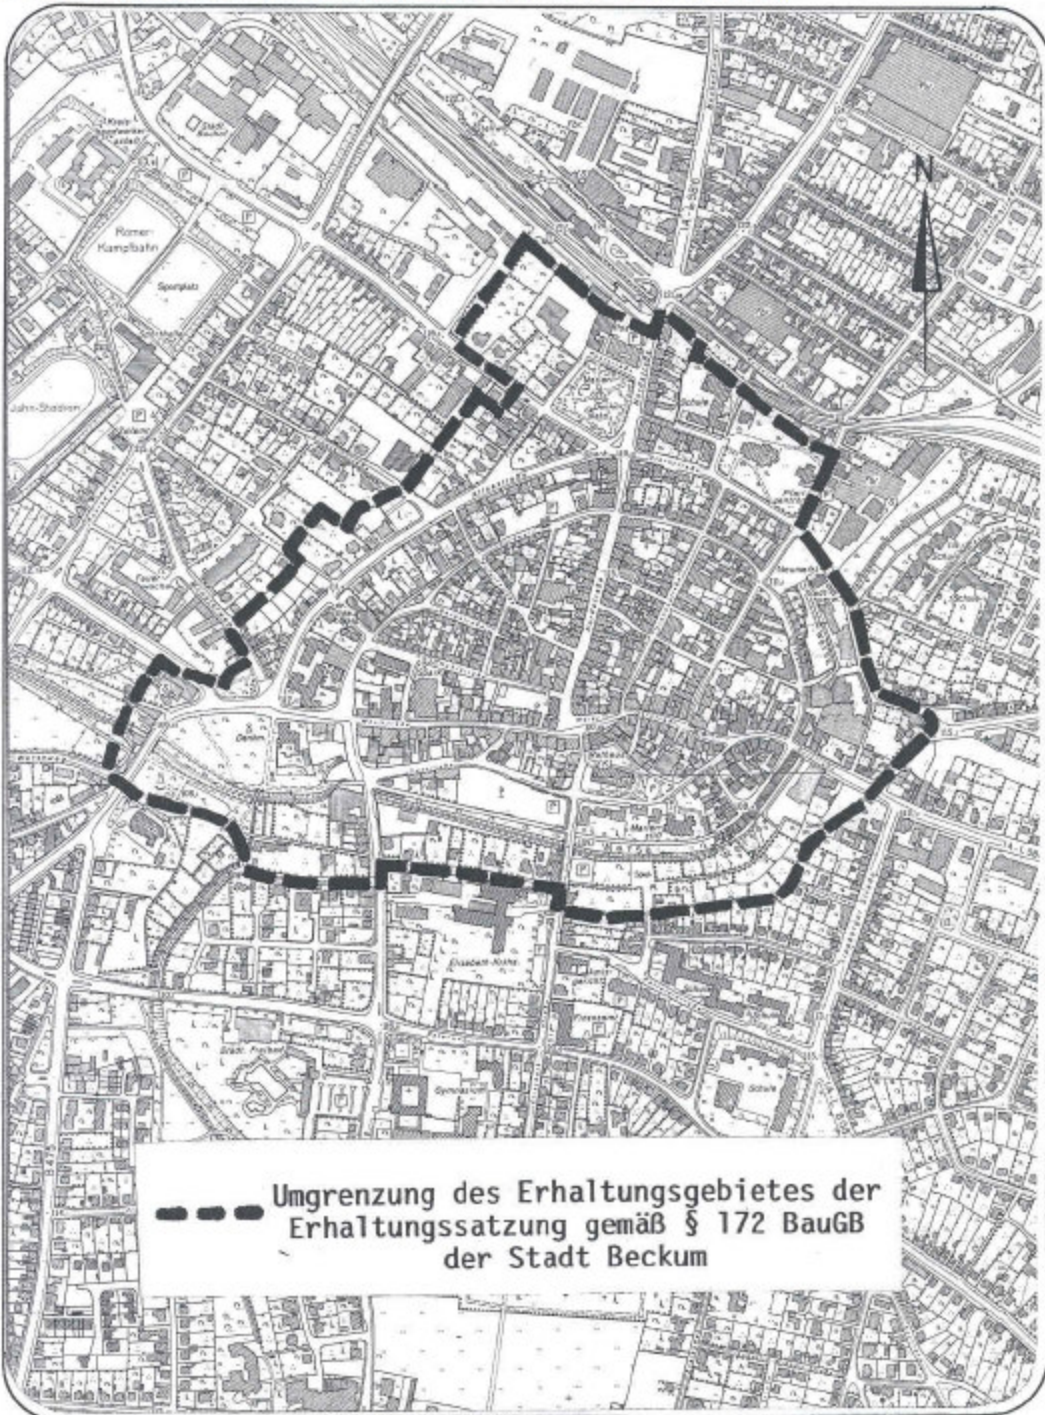

--- Umgrenzung des Erhaltungsgebietes der Erhaltungssatzung gemäß § 172 BauGB der Stadt Beckum