

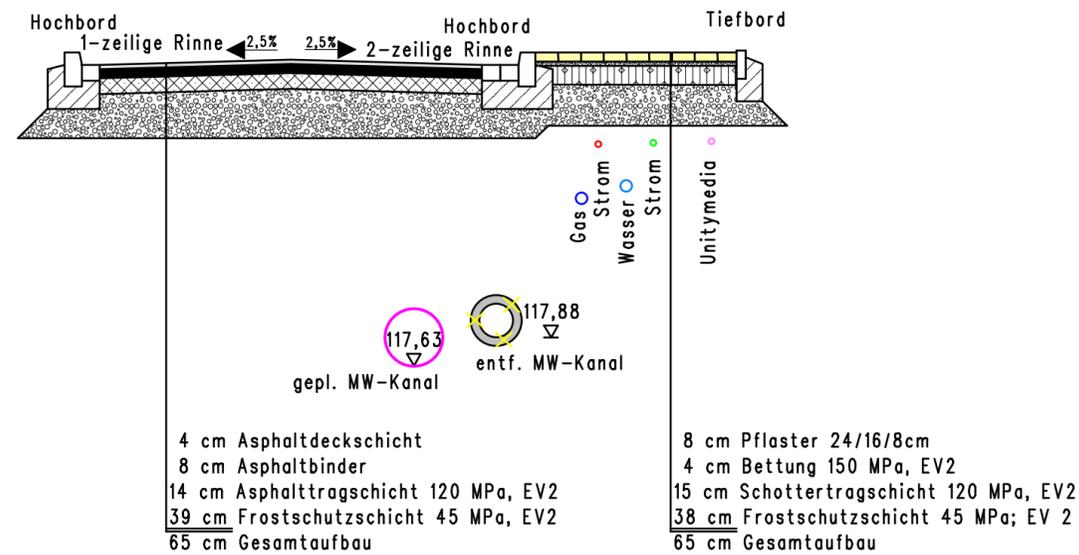


Schnitt 1 – Auf dem Völker  
Einbahnstraße

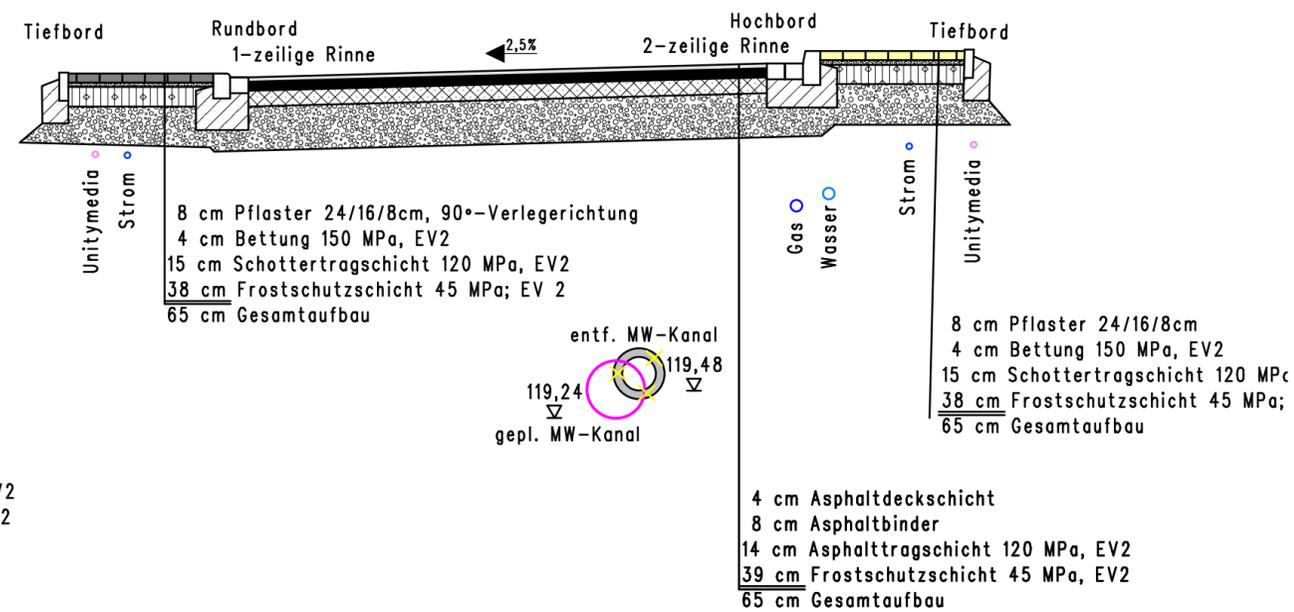

Schnitt 2 – Auf dem Völker  
Gegenverkehr

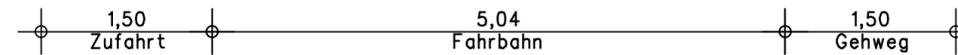

**INGENIEURBÜRO PRUSS u. Partner GbR**  
 Vermessung  
 Wasserwirtschaft  
 Verkehrswesen  
 Umweltplanung

Erwitter Str. 34  
 59557 Lippstadt  
 Tel.: 02941/27289-0 Fax.: -29  
 E-Mail: Info@Pruss-Partner.de

**PRUSS u. PARTNER**  
 beratende Ingenieure  
 Mitglied Ing.-Kammer Bau NW

**STADT BECKUM**  
 DER BÜRGERMEISTER

**Straßenbaumaßnahme**  
**Auf dem Völker**

Regelauerschnitte		Datum	Zeichen
	bearbeitet	02/23	P.San
	gezeichnet	02/23	P.San
	geprüft		

**Aufgestellt:**  
 Lippstadt, im Februar 2023

**Maßstab: 1 : 50**

**Blatt:**