



Schnitt 1 – Weidenweg Parkplatz Nordseite

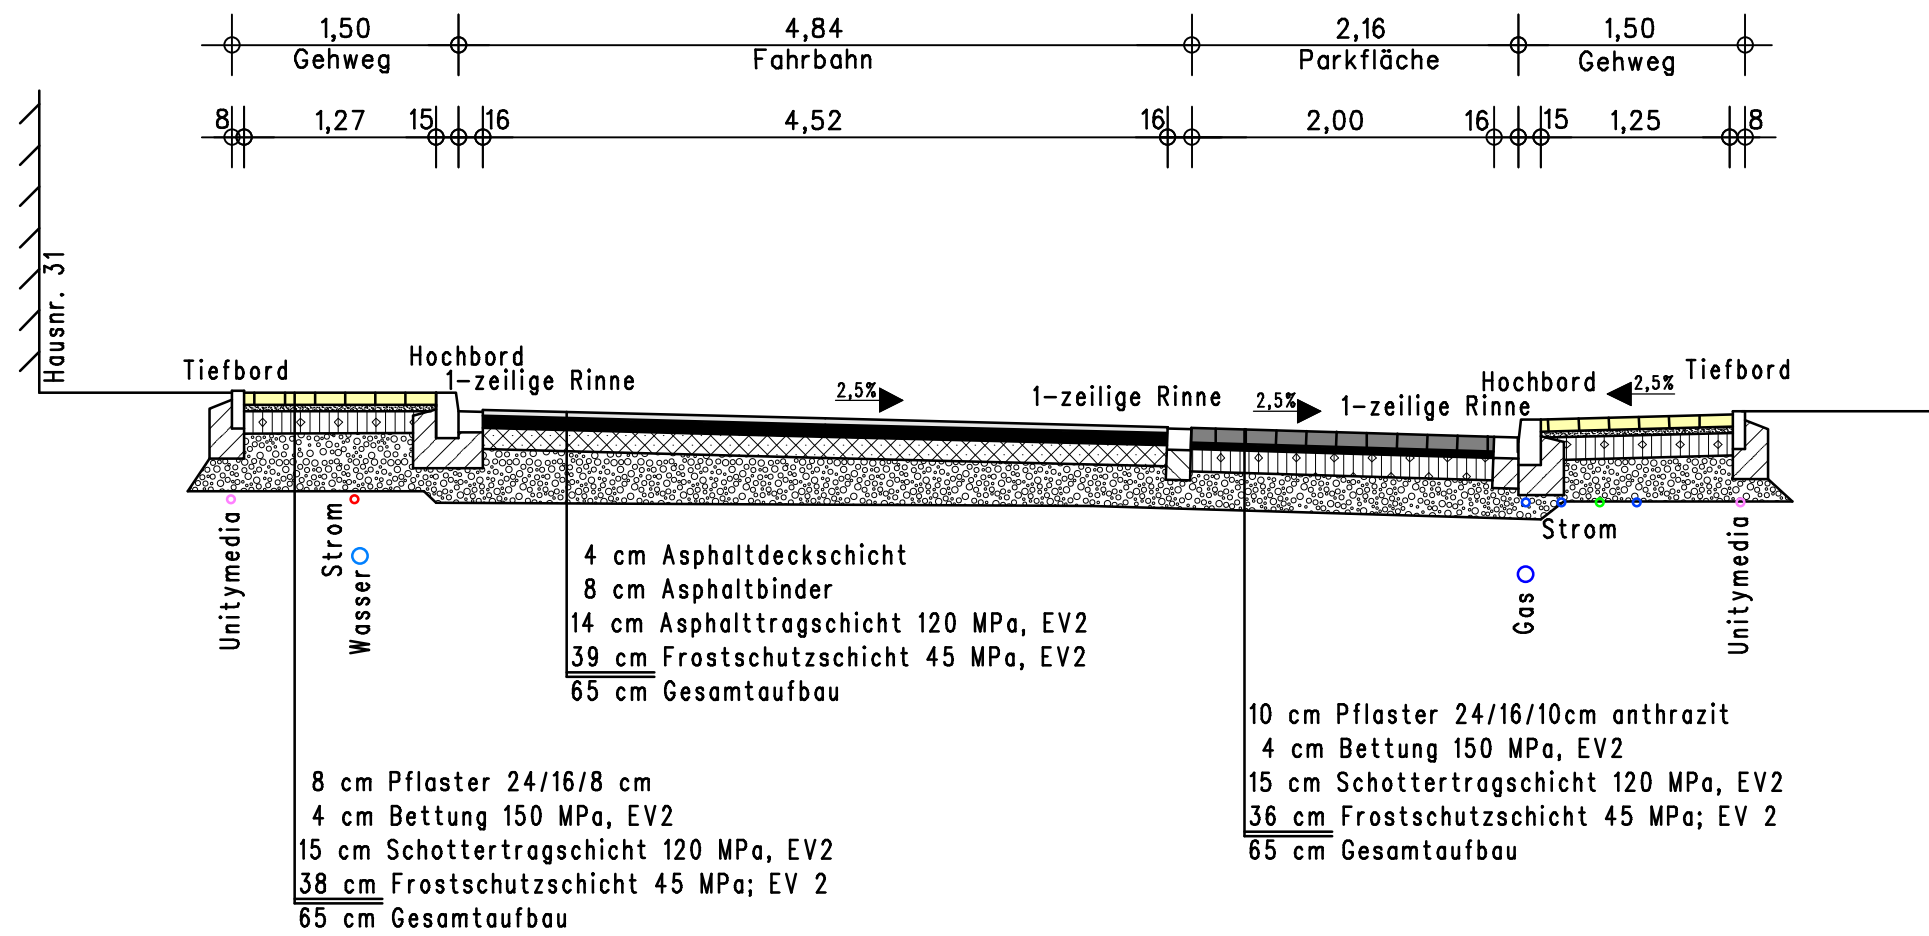

Schnitt 2 – Weidenweg Parkplatz Nordseite

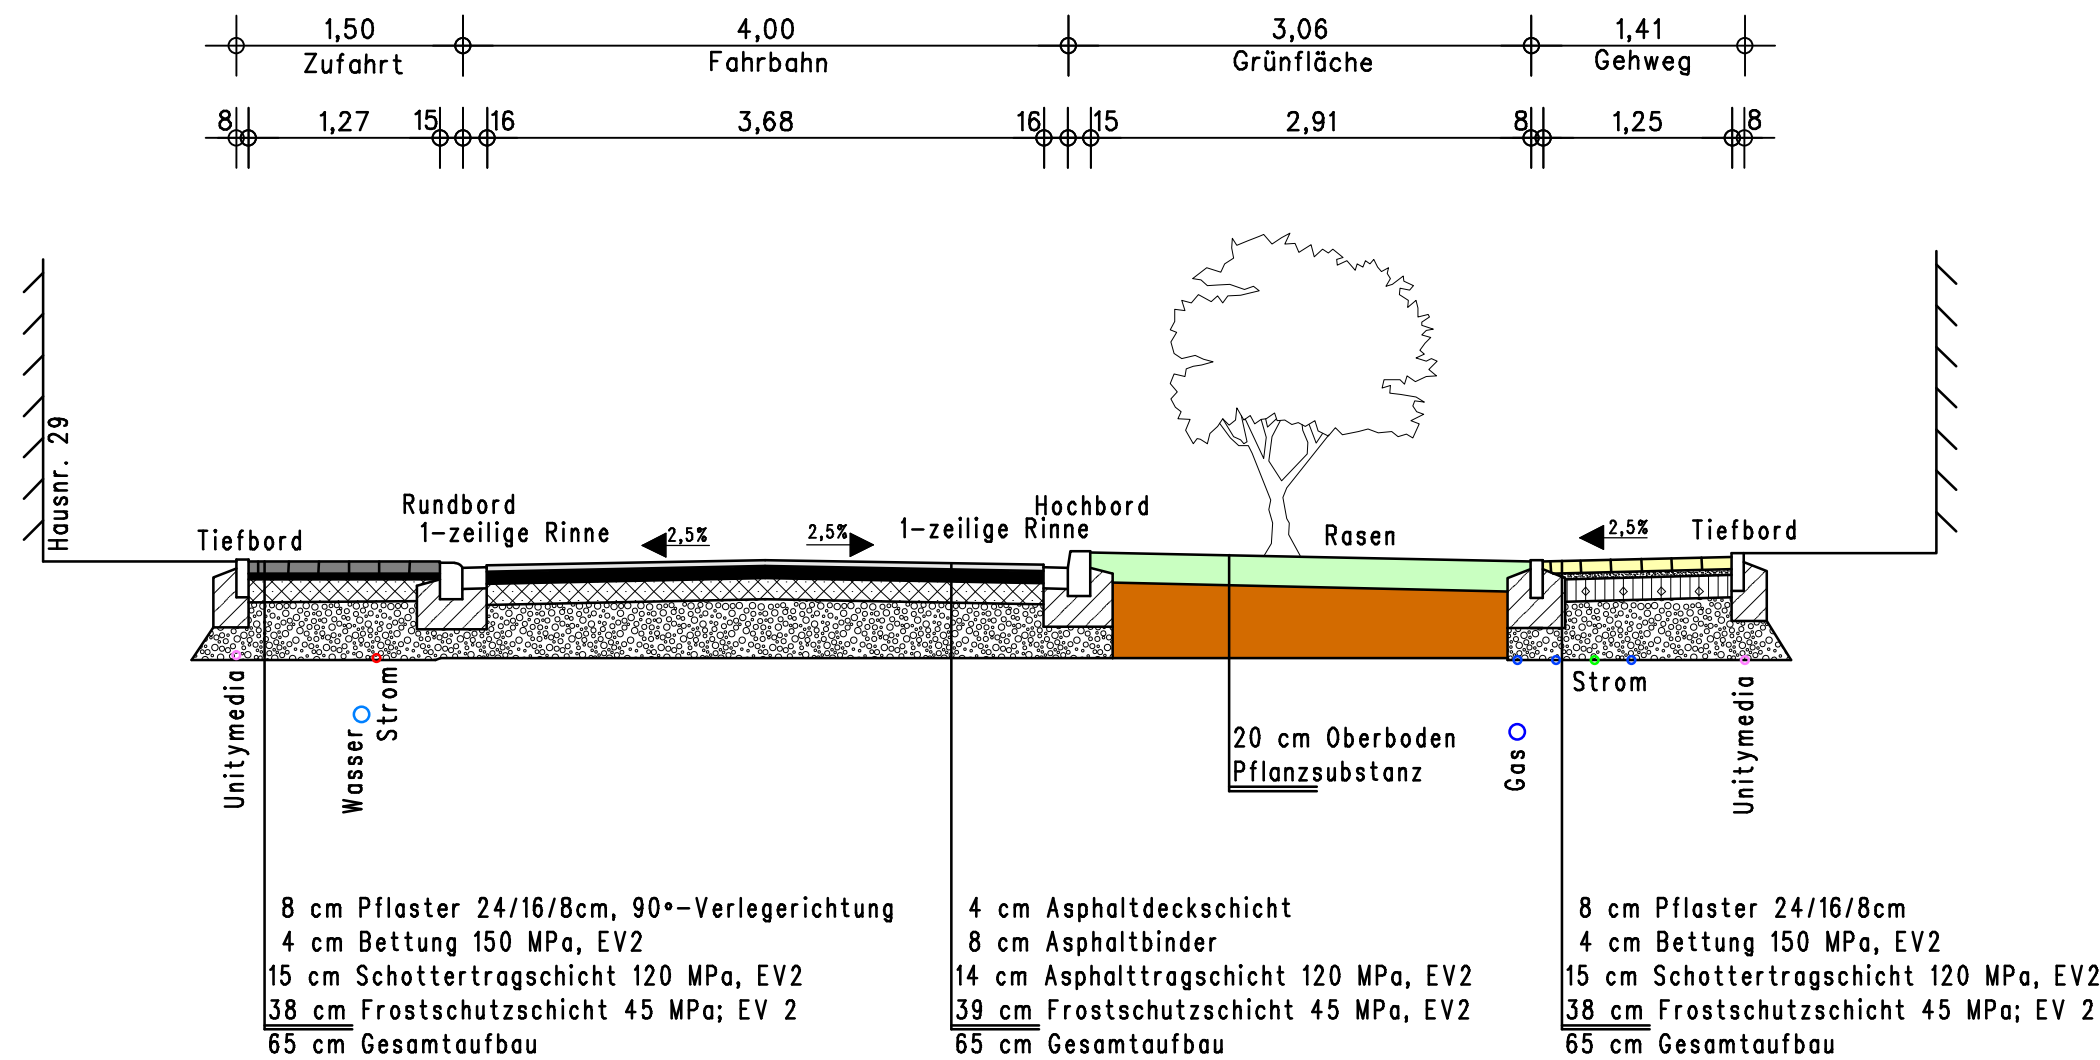

PRUSS u. PARTNER
 beratende Ingenieure
 Mitglied Ing.-Kammer Bau, NW

INGENIEURBÜRO PRUSS u. Partner GbR
 Vermessung
 Wasserwirtschaft
 Verkehrswesen
 Umweltplanung

Erwitter Str. 34
 59557 Lippstadt
 Tel.: 02941/27289-0 Fax.: -29
 E-Mail: Info@Pruss-Partner.de

STADT BECKUM
 DER BÜRGERMEISTER



Straßenbaumaßnahme
Weidenweg

Regelquerschnitte		Datum	Zeichen
	bearbeitet	02/23	P.San
	gezeichnet	02/23	P.San
	geprüft		

Aufgestellt:
 Lippstadt, im Februar 2023

Maßstab: 1 : 50

Blatt: