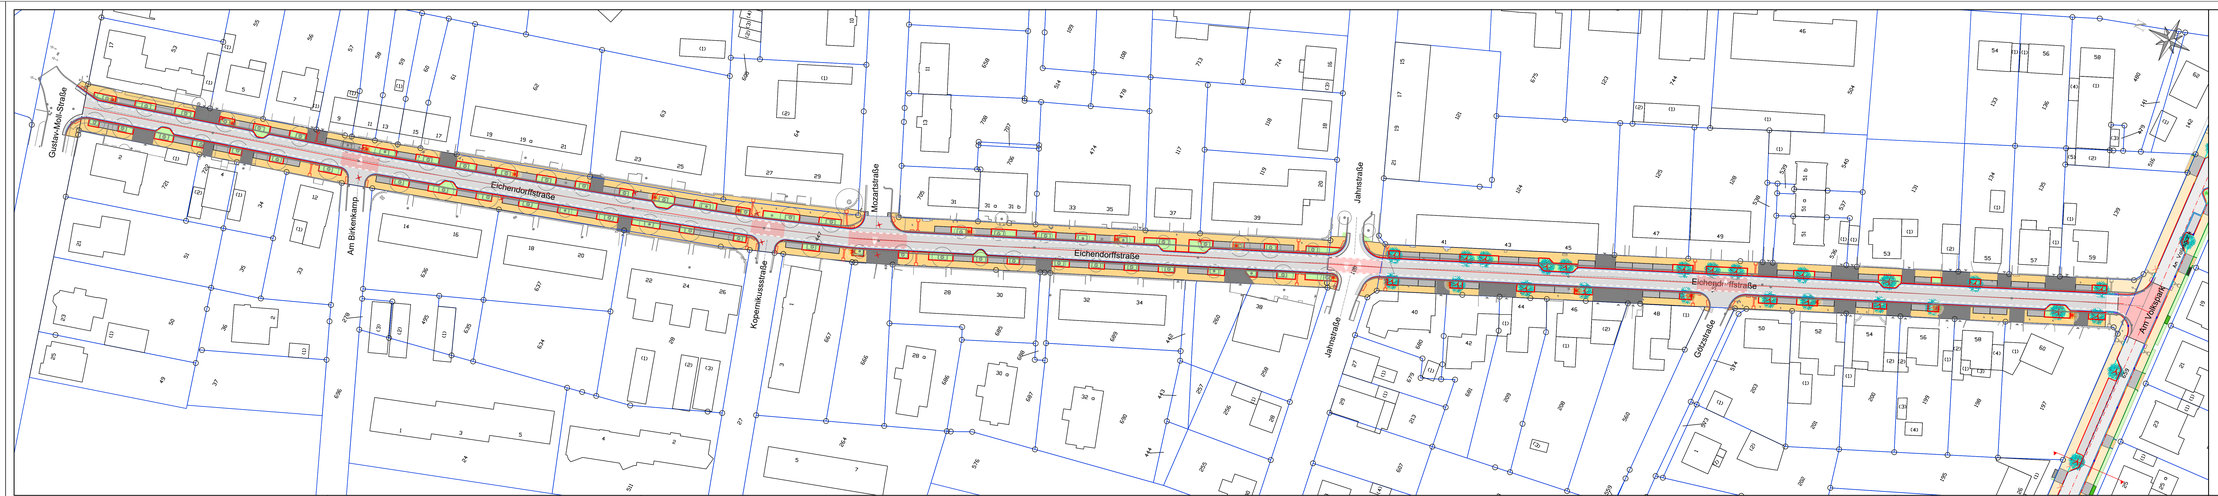

Legende

- Gehweg (Pflaster, grau, Reiherverband)
- Zufahrten (Pflaster, grau, Ellenbogenverband)
- Fahrbahn (Pflaster)
- Fahrbahn (Asphalt) / (Rotasphalt)
- Grünfläche
- Parkflächen (Pflaster, anthrazit, Ellenbogenverband)

- vorh.(ges) Bäume
- ges. taktile Elemente
- ges. Beleuchtung
- n. Lichtkonzept

bearb.	Datum	Planänderung
a		
b		
c		
d		
e		
f		
g		

Auftraggeber / Bauherr:

STADT BECKUM
DER BÜRGERMEISTER

10 5 0	M 1:100
10 5 0 5	M 1:150
10 5 0 5 10	M 1:200
10 5 0 5 10 15	M 1:250
10 5 0 10 20 30 40	M 1:500
10 5 0 10 20 30 40 50 60 70 80 90	M 1:1000

Projekt:
Straßenumbau
"Eichendorffstraße"
in Beckum,
Ortsteil Neubeckum

Plan Nr. V4_200_1.0

	Datum	Zeichen
bearbeitet	22.02.2023	LS
gezeichnet	09.02.2021	LS
geprüft		

VORPLANUNG

Übersichtsplan

Maßstab 1:500

Aufgestellt:
IBB INGENIEURBÜRO RAUMGARTEN.
Straßen- und Tiefbauplanung
Verkehrs- und Objektplanung
Ingenieurvermessung
Bauleitung
Rheinerstraße 17
59494 Soest
Tel. 02921 / 67 800
mail: info@ibb-raumgarten.de

Beratender Ingenieur:
(Dipl.-Ing.Dirk Baumgarten)

Anlage 1 zur Vorlage 2023/0069