


y = 33894.74

x = 36704.30

y = 34026.99

x = 36704.30

Anlage zur Vorlage 2023/0075

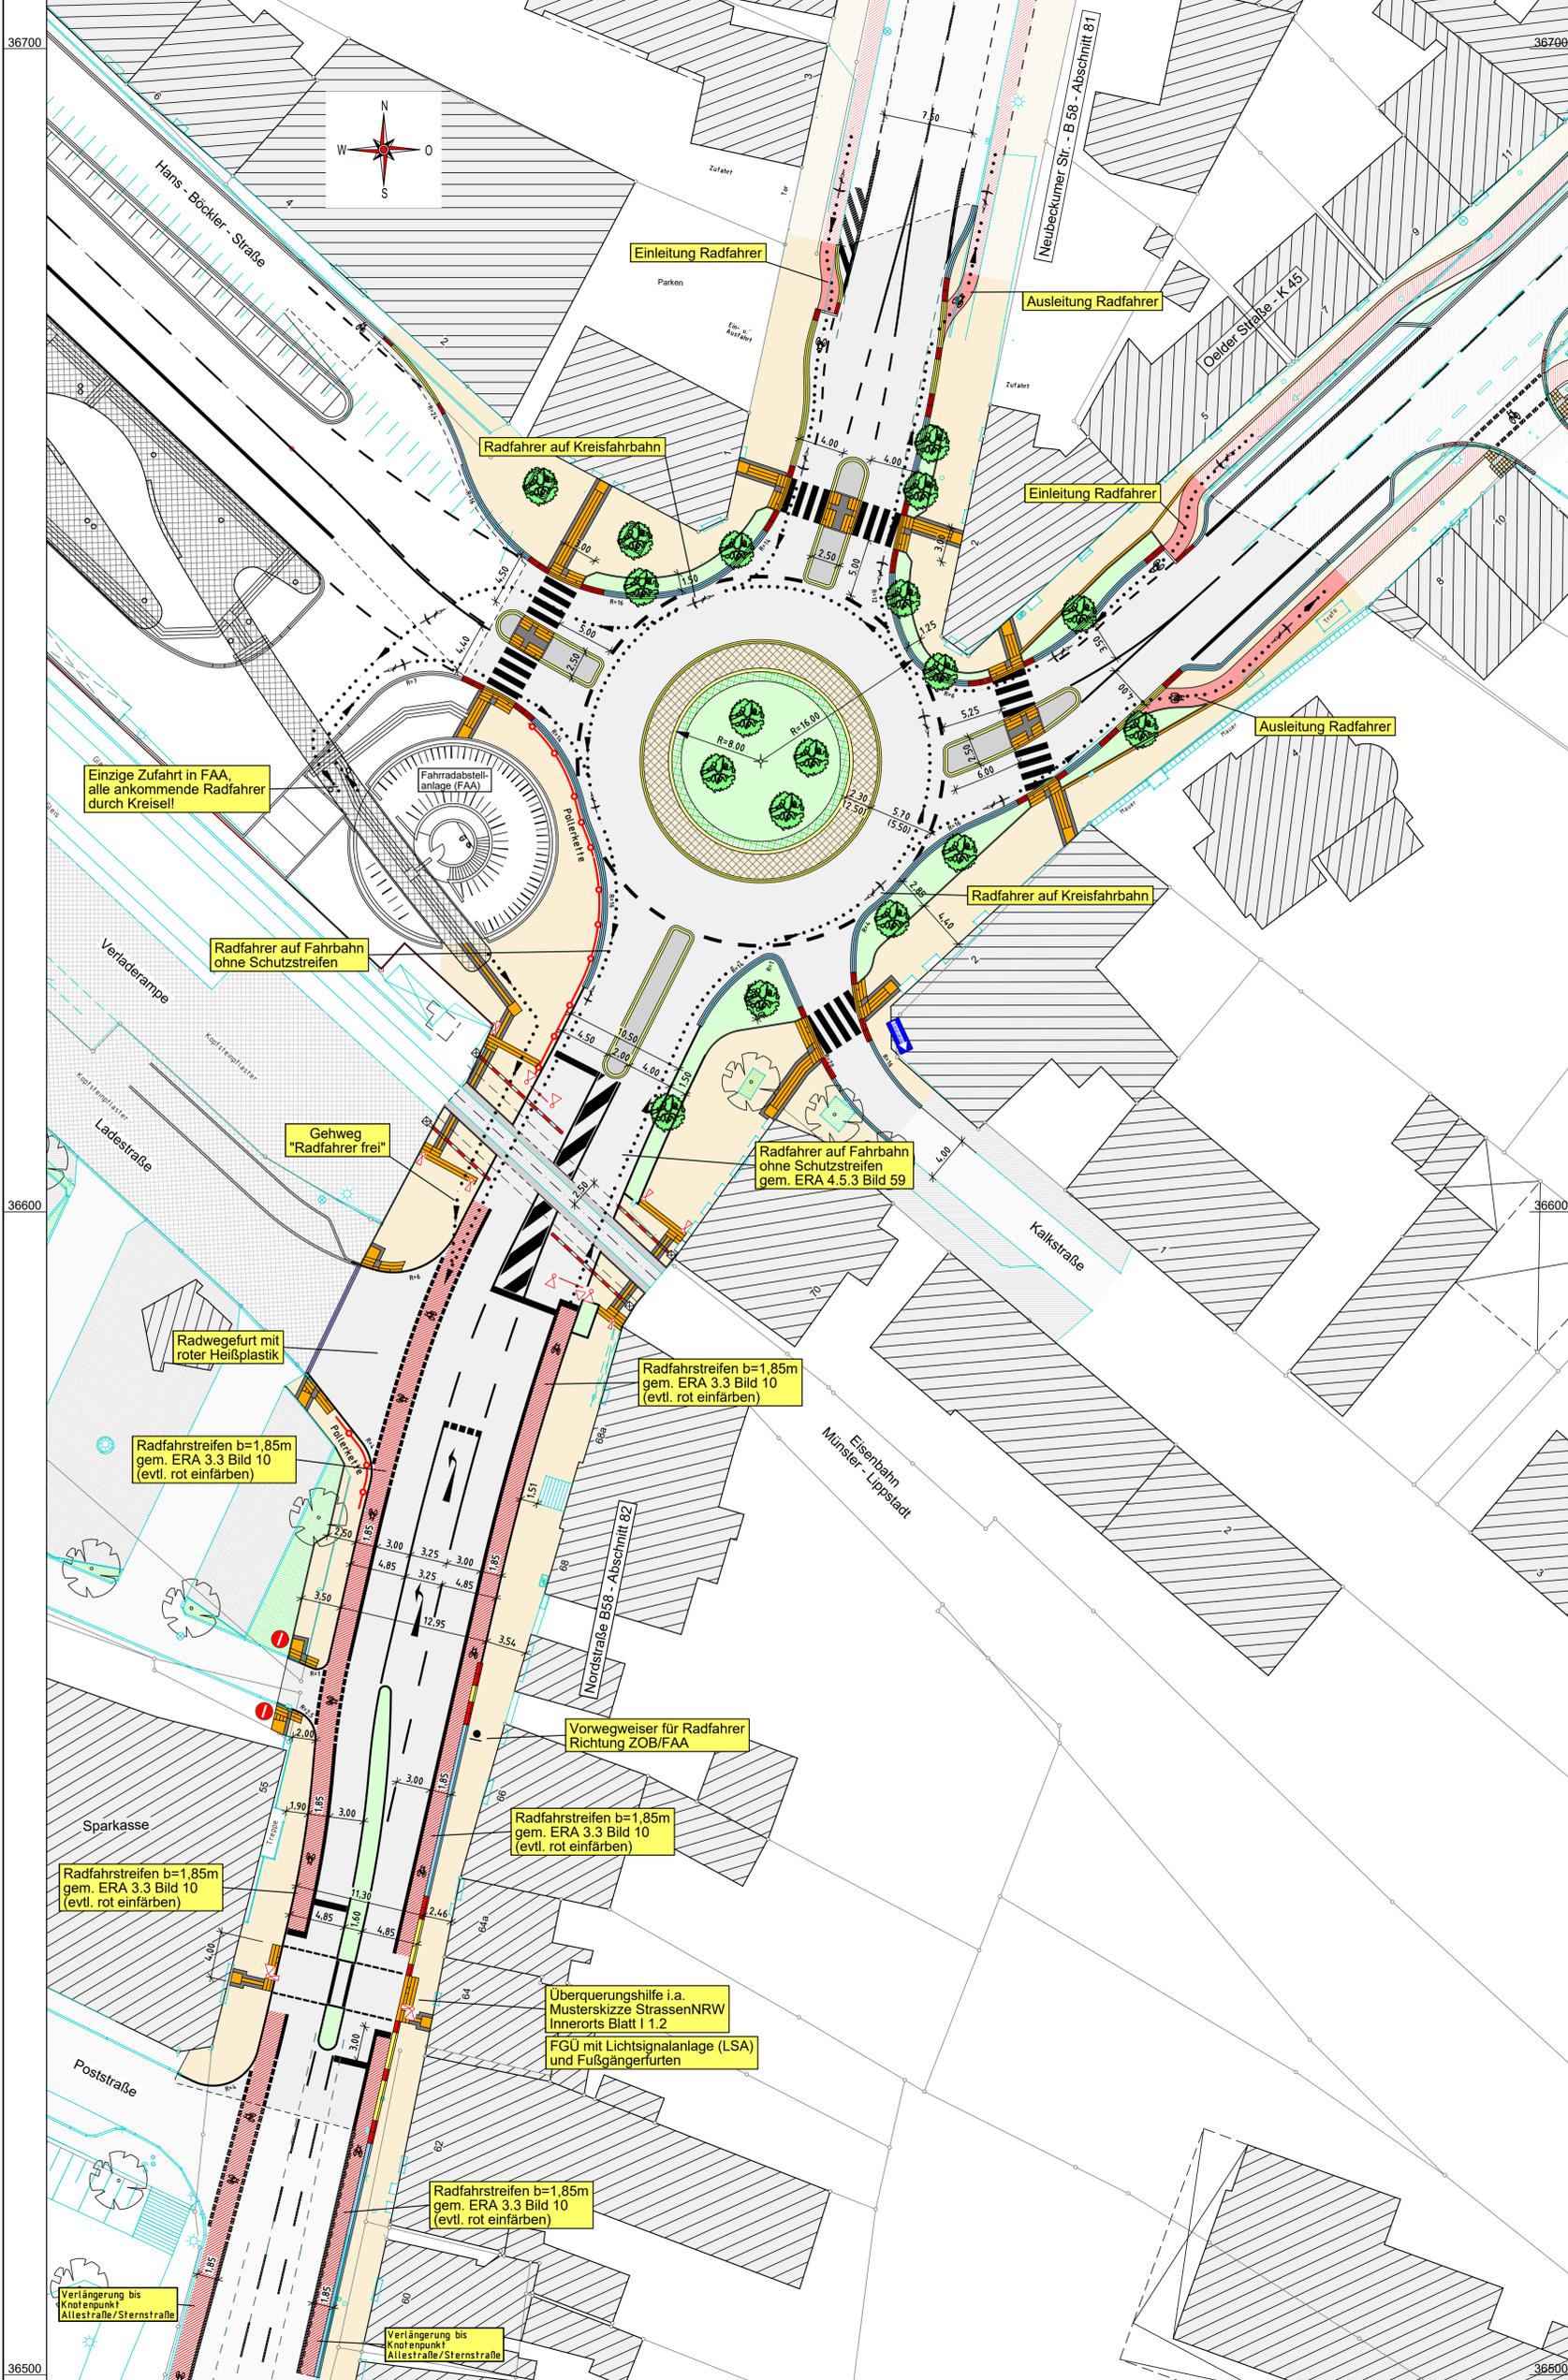

Zeichenerklrung

Planung

	Fahrbahn - Asphaltbeton		Hochbord H15/30 - Antritt 12cm +2-zeitig Rnnenstein 24/16/14
	Gehweg - Betonsteinpflaster		Rundbord R15/22 +5 (r=2cm) - Antritt 4(1)cm +2-zeitig Rnnenstein 24/16/14
	Radweg - Betonsteinpflaster		Flachbord F20/25 (F10) weis - Fahrbahnteiler Flachbord F30/25 (F15) weis - Kreisinsel +1-zeitig Rnnenstein 24/16/14
	Fahrbahnteiler - Betonsteinpflaster		2-teiliger bergangstein Taktile System gem Musterskizzen StrassenNRW
	Pflanzbeete		Gepl. Bepflanzung/Baum

Bestand

	Asphaltflchen - Fahrbahn
	Pflasterflchen - Gehweg
	Pflasterflchen - Radweg
	Grnflchen
	Vorh. Baum

y = 3433894.74
x = 5736498.08

y = 34026.99
x = 36498.08

 FINGER BAUPLAN PLANUNGSBRO FR BAUWESSEN	Finger Bauplan GmbH Smda 47 59845 Sndem Fon 0 29 33 - 78 00 23 Fax 0 29 33 - 78 00 24 info@finger-bauplan.de www.finger-bauplan.de	Datum Name	bearbeitet gezeichnet geprft Sndem, den 30.09.2021	30.09.2021 Finger Spork
---	--	---------------	---	-----------------------------------

 Stadt Beckum Weststrae 46 59269 Beckum
--

 Regionalniederlassung Mnsterland Wahrkamp 30, 48653 Coesfeld	 Straen.nrw Landesbetrieb Straenbau NRW
---	--

Strae B 58	von NP/Abschnitt 11 / 82	nach NP/Abschnitt 10 / 82	Stationsbereich 0,00 - 0,230	Projekt Nr.: S-423.2010
----------------	-----------------------------	------------------------------	---------------------------------	----------------------------

Nchster Ort: Beckum	Bau - km 0+110 - 0+230	Unterlage Blatt Nr. V.4	Ersatz fr Ersetzt durch
-------------------------	---------------------------	----------------------------	-----------------------------

Neuordnung Nordstrae B58 in Beckum Abschnitt 82 - NK 4214010 - NK 4214011 1. Bauabschnitt: NK 4214011 am BU der WLE bei km 28.443 (Strecke: Lippstadt - Neubeckum) und B 58 bis Anbindung Poststrae	Variante Radfahrer auf Kreisfahrbahn und Fahrbahn (Radfahrstreifen) FG mit LSA auf Hhe Sparkasse	Lageplan Mastab 1:250
--	---	----------------------------------

ges. Baukm 0+ 110 - 0+ 230	Datum Zeichen Nr. Art der nderung Datum Name
-------------------------------	--

Entwurfsdatum: Beckum,	Aufgestellt	Geprft: Coesfeld, Landesbetrieb Straenbau NRW Der Leiter der Regionalniederlassung Mnsterland i.A. (techn. Angestellter)
---------------------------	-------------	--

Geprft: Coesfeld, Landesbetrieb Straenbau NRW Der Leiter der Regionalniederlassung Mnsterland i.A. (Regierungsbaudirektor)
--