

Regelquerschnitt A-A Stat. 0+060.000

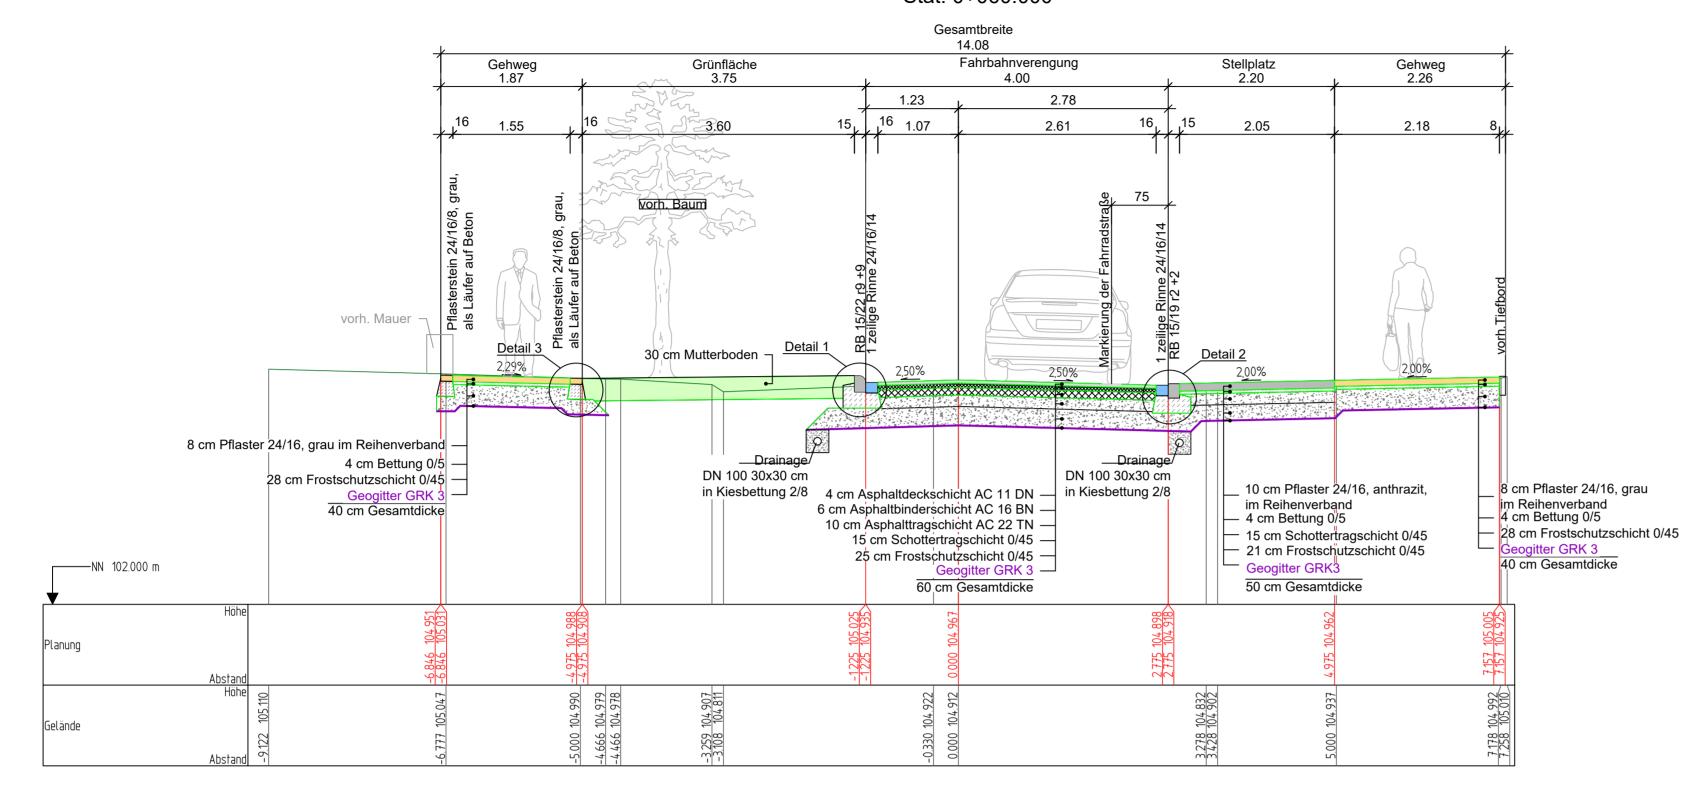


Randeinfassungen

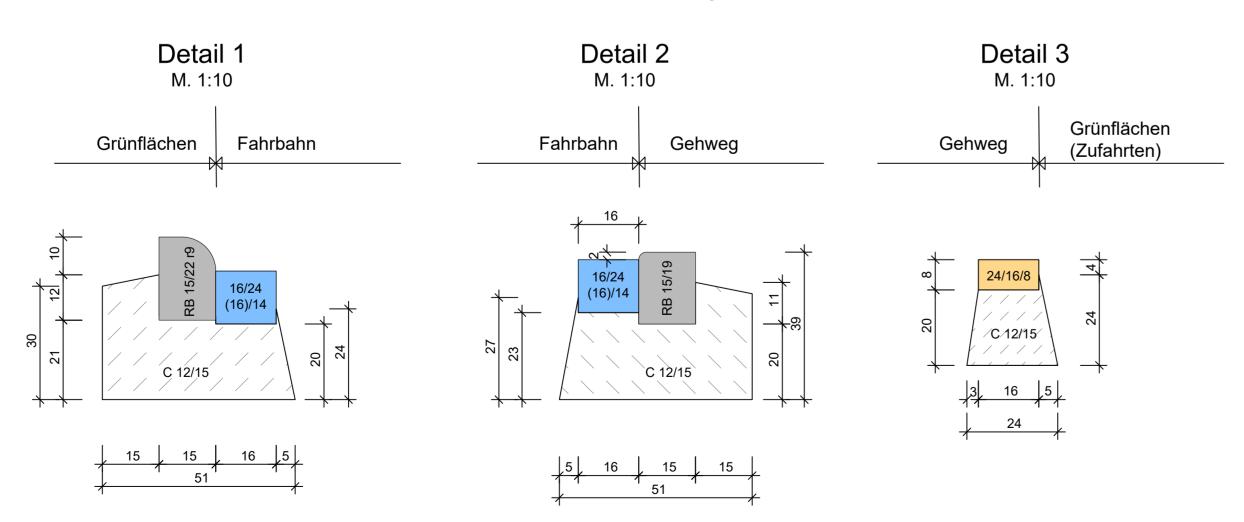


Deckenaufbau Fahrbahn M. 1:10

gem. RStO 12, Tafel 1, Zeile 3, Bk3,2, Asphaltdecke

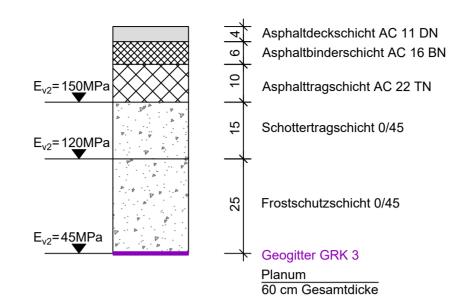


Deckenaufbau Stellplatz M. 1:10

gem. RStO 12, Tafel 6, Zeile 1, Pflasterdecke

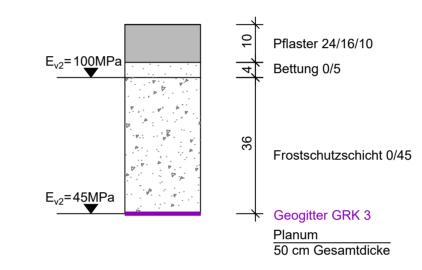

Deckenaufbau Gehweg M. 1:10

gem. RStO 12, Tafel 6, Zeile 2, Pflasterdecke

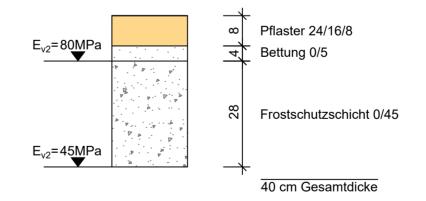

Anlage 5 zur Vorlage 2023/0069

Plangrundlagen:

Topographische Aufnahme vom 08.12.2020, IBB

Sämtliche Auskünfte über die Ver- und Entsorgungsanlagen sind vor Baubeginn vom AN bei den jeweiligen Betreibern einzuholen.

Vor der Ausführung sind alle Maße vom Auftragnehmer eigenverantwortlich zu prüfen.

