




Regelquerschnitt C-C
Stat. 0+334.000

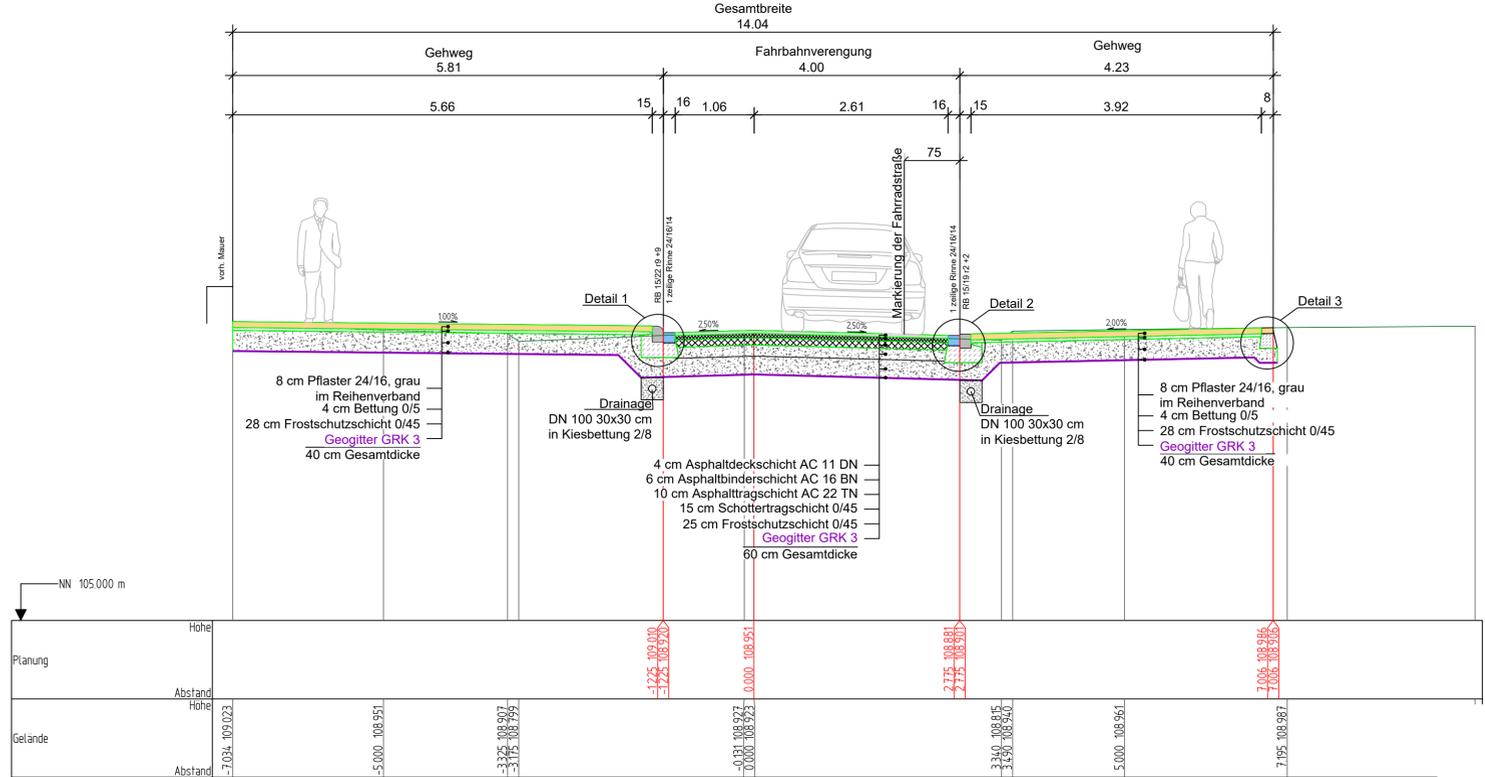


Deckenaufbau Fahrbahn M. 1:10

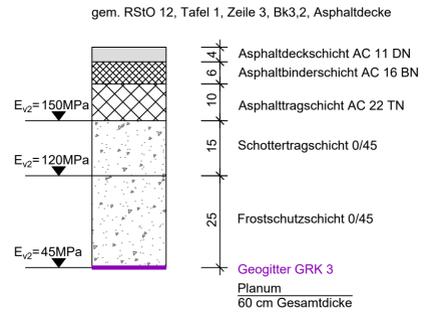


Deckenaufbau Stellplatz M. 1:10

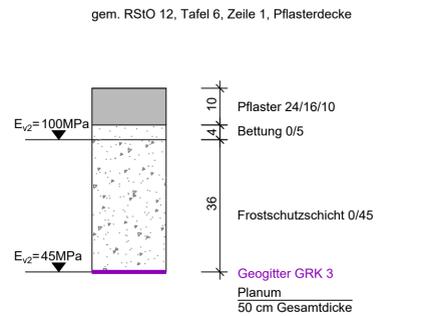


Deckenaufbau Gehweg M. 1:10

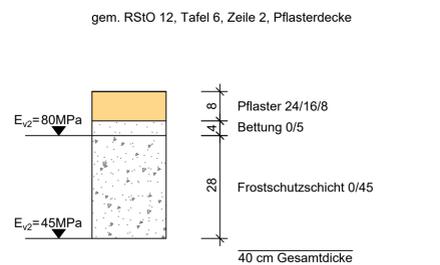

Detail Straßenablauf 500x500 Pultform M. 1:10

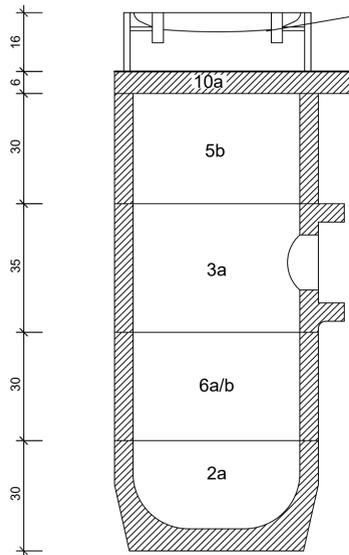

Randbefassungen

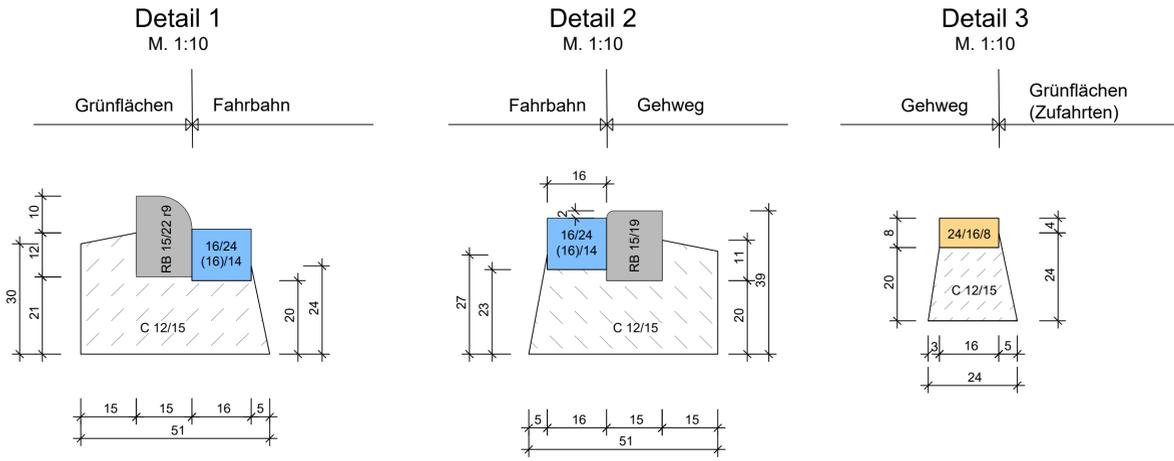

Plangrundlagen:
Topographische Aufnahme vom 08.12.2020, IBB

Sämtliche Auskünfte über die Ver- und Entsorgungsanlagen sind vor Baubeginn vom AN bei den jeweiligen Betreibern einzuholen.


Vor der Ausführung sind alle Maße vom Auftragnehmer eigenverantwortlich zu prüfen. Unstimmigkeiten sind unverzüglich der Bauleitung zu melden.

Fördermaßnahme

Bundesministerium für Wohnen, Stadtentwicklung und Bauwesen | Ministerium für Heimat, Kommunales, Bau und Digitalisierung des Landes Nordrhein-Westfalen | STÄDTERBAUFÖRDERUNG

bearb.	Datum	Planänderung
a		
b		
c		
d		
e		
f		
g		

Auftraggeber / Bauherr:
STADT BECKUM
DER BÜRGERMEISTER

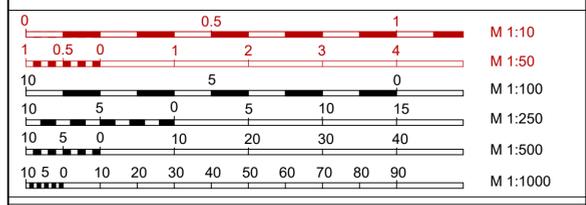

Projekt: **Straßenumbau "Eichendorffstraße"** in Beckum, Ortsteil Neubeckum

Plan Nr. RQ_500_3.3

	Datum	Zeichen
bearbeitet	10.03.2023	LS
gezeichnet	29.04.2021	LS
geprüft		

AUSFÜHRUNGSPLANUNG

Regelquerschnitt C-C

Maßstab 1:50 / 1:10

Aufgestellt: **IBB INGENIEURBÜRO BAUMGARTEN**
Wiesenstraße 17, 59484 Soest, Tel.: 02921 / 311 600, Mail: info@ibbaumgarten.de

Beratender Ingenieur: (Dipl.-Ing. Dirk Baumgarten)