


**Legende**

Planung	Betonsteinpflaster 30/30 & 30/15 (kleiner Kreuzverband mit zwei Formaten)	Mastleuchte
Natursteinpflaster 6/6	Betonsteinpflaster 30/22 <sup>2</sup> & 30/15 (Reihenverband mit Formatwechsel)	Bodenstrahler
Betonsteinpflaster 30/22 <sup>2</sup> & 30/15 (Reihenverband mit Formatwechsel)	Kalzengripplaster Ø10-12cm (Rheinkies rund gewaschen)	gepl. Regenablauf 50 x 30
Dolomitsand	Granit Natursteinplatten 100/50	gepl. Polier
Randbefassung Naturstein 60/30/12	Grünfläche	gepl. Drehstein
2-reihige Rinne Betonstein 15/30	2-reihige Rinne Betonstein 15/30	gepl. Himmelspiegel
Bronzeband	Taktile Elemente	neuer Standort Stadtmodell
Angleichbereich Mosaikstein Intarsienfeld	Schlitzzirne	gepl. Beamer
		gepl. Abfallbehälter

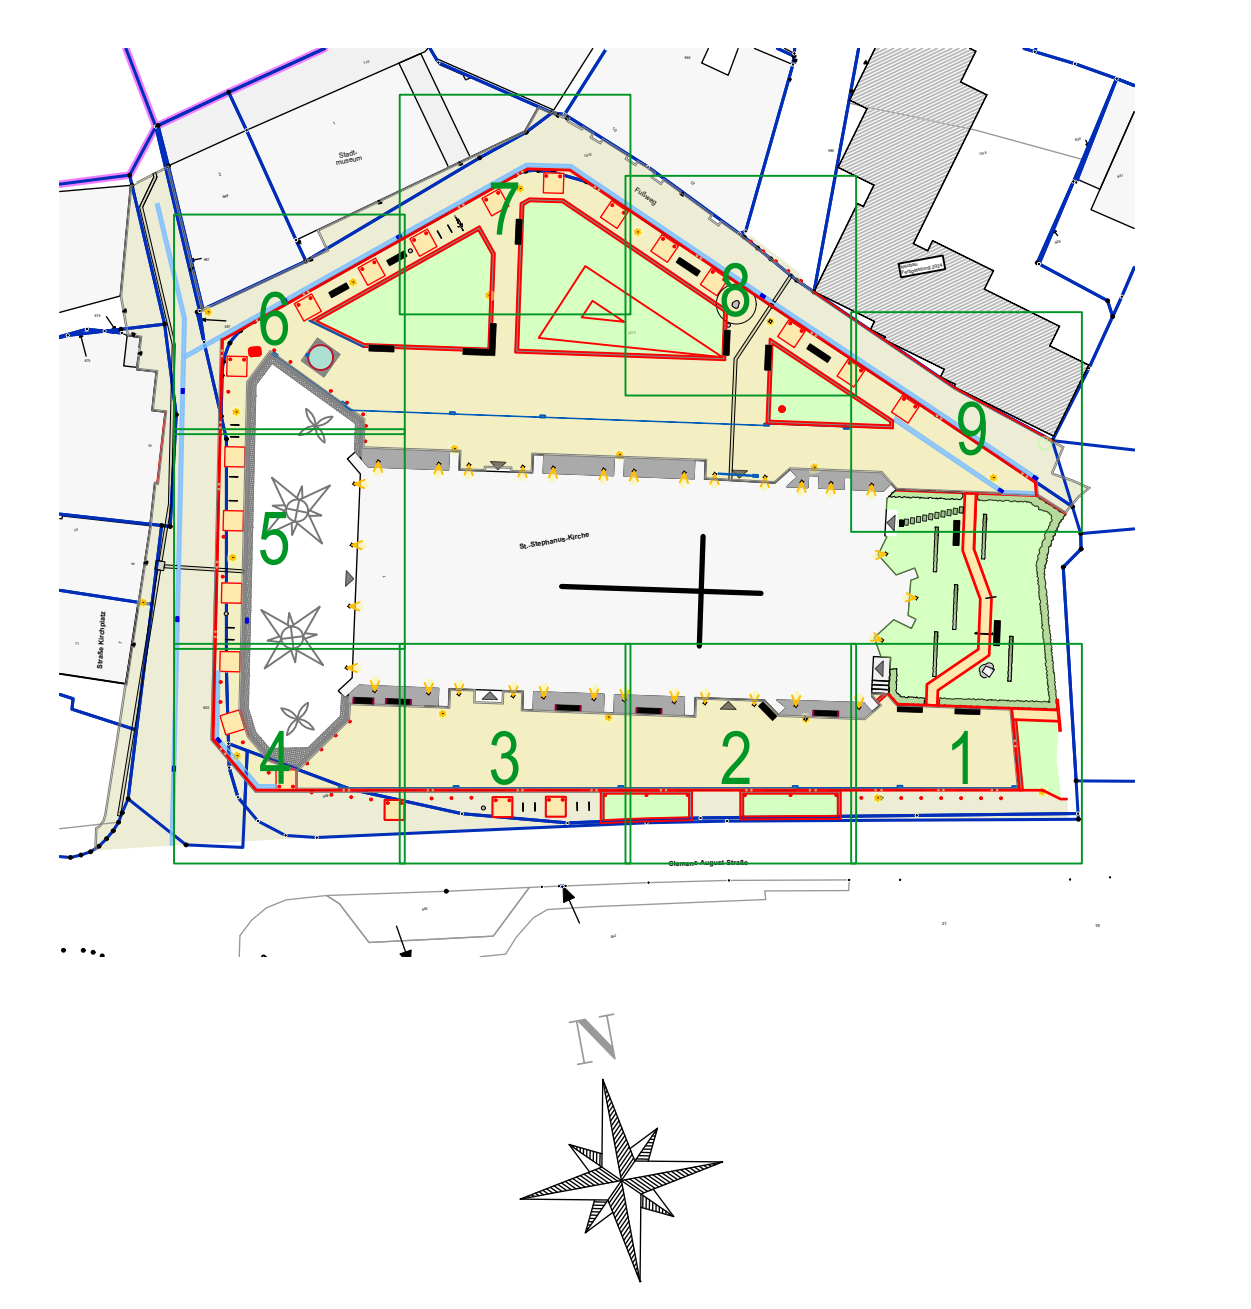

**Anlage 2**  
zur Vorlage 2023/0018

Topografie von Vermessungsbüro Middendorf (Stand 04.05.2022)  
 Sämtliche Auskünfte über die Ver- und Entsorgungsanlagen sind vor Baubeginn vom AN bei den jeweiligen Betreibern einzuholen.  
 Vor der Ausführung sind alle Maße vom Auftragnehmer eigenverantwortlich zu prüfen.  
 Unstimmigkeiten sind unverzüglich der Bauleitung zu melden.

Fördermaßnahme

bearb.	Datum	Planänderung
a		
b		
c		
d		
e		
f		
g		

**Auftraggeber / Bauherr:**  
**STADT BECKUM**  
 DER BÜRGERMEISTER

Scale bars:  
 1: 0.5 0 0.5 1 1.5 M 1:25  
 1: 0.5 0 1 2 3 4 M 1:50  
 10: 5 0 5 10 15 M 1:100  
 10: 5 0 10 20 30 40 M 1:250  
 10: 5 0 10 20 30 40 50 60 70 80 90 M 1:500  
 10: 5 0 10 20 30 40 50 60 70 80 90 M 1:1000

Projekt: Umgestaltung St.Stephanus Kirchplatz, Straße Kirchplatz, nördliche Wegefläche Kirchplatz in Beckum	Plan Nr. Bronzeband 2
AUSFÜHRUNGSPLANUNG	Datum 06.03.2023 LS
Detailplan Schriftgröße 5cm Bronzeband Bl.2	gezeichnet 13.01.2023 LS
Aufgestellt: <b>IBB</b> INGENIEURBÜRO BAUMGARTEN	Beratender Ingenieur: Maßstab 1:25

**Clemens-August-Straße**