


Legende

Betonsteinpflaster 30/30 & 30/15 (kleiner Kreuzverband mit zwei Formaten)	Mastleuchte
Natursteinpflaster 6/6	Bodenstrahler
Betonsteinpflaster 30/22 ² & 30/15 (Reihenverband mit Formatwechsel)	gepl. Regenablauf 50 x 30
Kalkenkopfpflaster Ø10-12cm (Rheinkies rund gewaschen)	gepl. Poiler
Dolomitsand	gepl. Drehstein
Randbefassung Naturstein 60/30/12	gepl. Himmelspiegel
Granit Natursteinplatten 100/50	neuer Standort Stadtmodell
Grünfläche	gepl. Beamer
2-reihige Rinne Betonstein 15/30	gepl. Abfallbehälter
Bronzeband	
Taktile Elemente	
Angleichsbereich Mosaikstein Intarsienfeld	
Schlitzzirne	

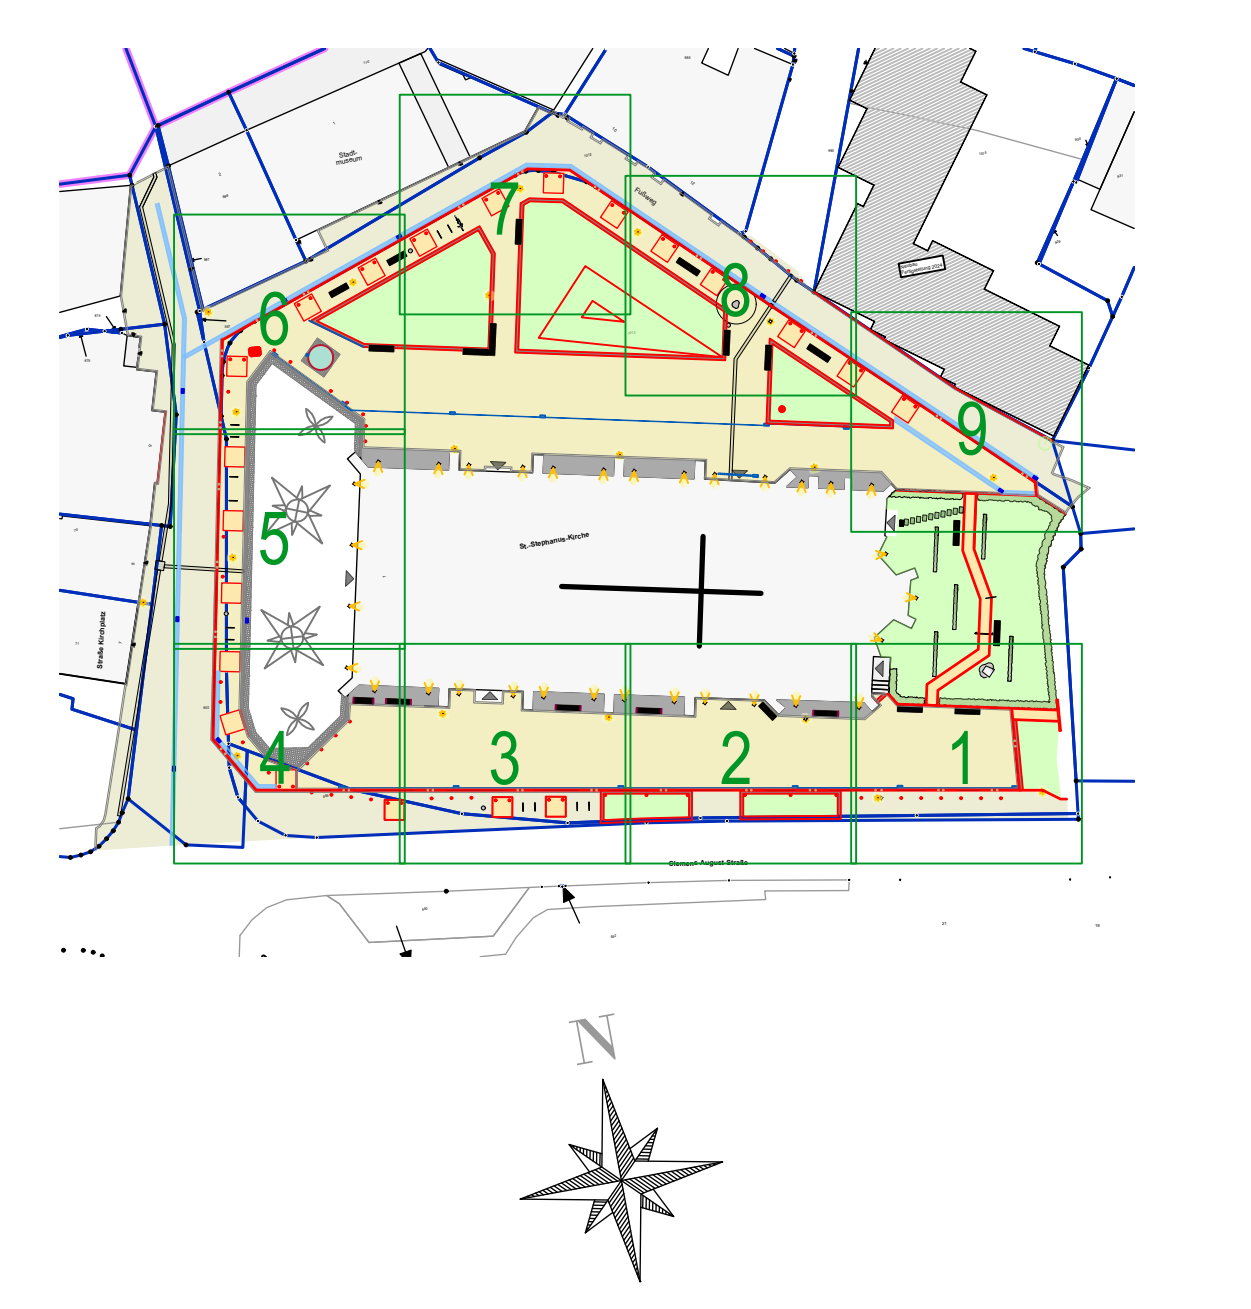

Anlage 3
zur Vorlage 2023/0018

Topografie von Vermessungsbüro Middendorf (Stand 04.05.2022)
 Sämtliche Auskünfte über die Ver- und Entsorgungsanlagen sind vor Baubeginn vom AN bei den jeweiligen Betreibern einzuholen.
 Vor der Ausführung sind alle Maße vom Auftragnehmer eigenverantwortlich zu prüfen.
 Unstimmigkeiten sind unverzüglich der Bauleitung zu melden.

Fördermaßnahme

bearb.	Datum	Planänderung
a		
b		
c		
d		
e		
f		
g		

Auftraggeber / Bauherr:

STADT BECKUM
DER BÜRGERMEISTER

1 0,5 0 0,5 1 1,5 M 1:25
 1 0,5 0 1 2 3 4 M 1:50
 10 0 10 20 30 40 M 1:100
 10 5 0 5 10 15 M 1:250
 10 5 0 10 20 30 40 M 1:500
 10 5 0 10 20 30 40 50 60 70 80 90 M 1:1000

Projekt: Umgestaltung St.Stephanus Kirchplatz, Straße Kirchplatz, nördliche Wegefläche Kirchplatz in Beckum	Plan Nr. Bronzeband 3
AUSFÜHRUNGSPLANUNG	Datum 06.03.2023 LS
Detailplan Schriftgröße 5cm Bronzeband Bl.3	gezeichnet 13.01.2023 LS
Aufgestellt: IBB INGENIEURBÜRO BAUMGARTEN	Beratender Ingenieur: Maßstab 1:25

IBB
INGENIEURBÜRO
BAUMGARTEN
Helmholtzstraße 17
42699 Soltau
Tel.: 03821 317 800
Mail: info@baumgarten.de
 (Uhr: Ing. Dirk Baumgarten)

Anschluss Blatt 4

Anschluss Blatt 2