


Legende

Betonsteinpflaster 30/30 & 30/15 (kleiner Kreuzverband mit zwei Formaten)	Mastleuchte
Natursteinpflaster 6/6	Bodenstrahler
Betonsteinpflaster 30/22 ² & 30/15 (Reihenverband mit Formatwechsel)	gepl. Regenablauf 50 x 30
Kalzengrampfpflaster Ø10-12cm (Rheinkies rund gewaschen)	gepl. Pflaster
Dolomitsand	gepl. Drehstein
Randbefassung Naturstein 60/30/12	gepl. Himmelspiegel
Granit Natursteinplatten 100/50	neuer Standort Stadtmodell
Grünfläche	gepl. Beamer
2-reihige Rinne Betonstein 15/30	gepl. Abfallbehälter
Bronzeband	
Taktile Elemente	
Angleichsbereich Mosaikstein Intarsienfeld	
Schlitzzinne	

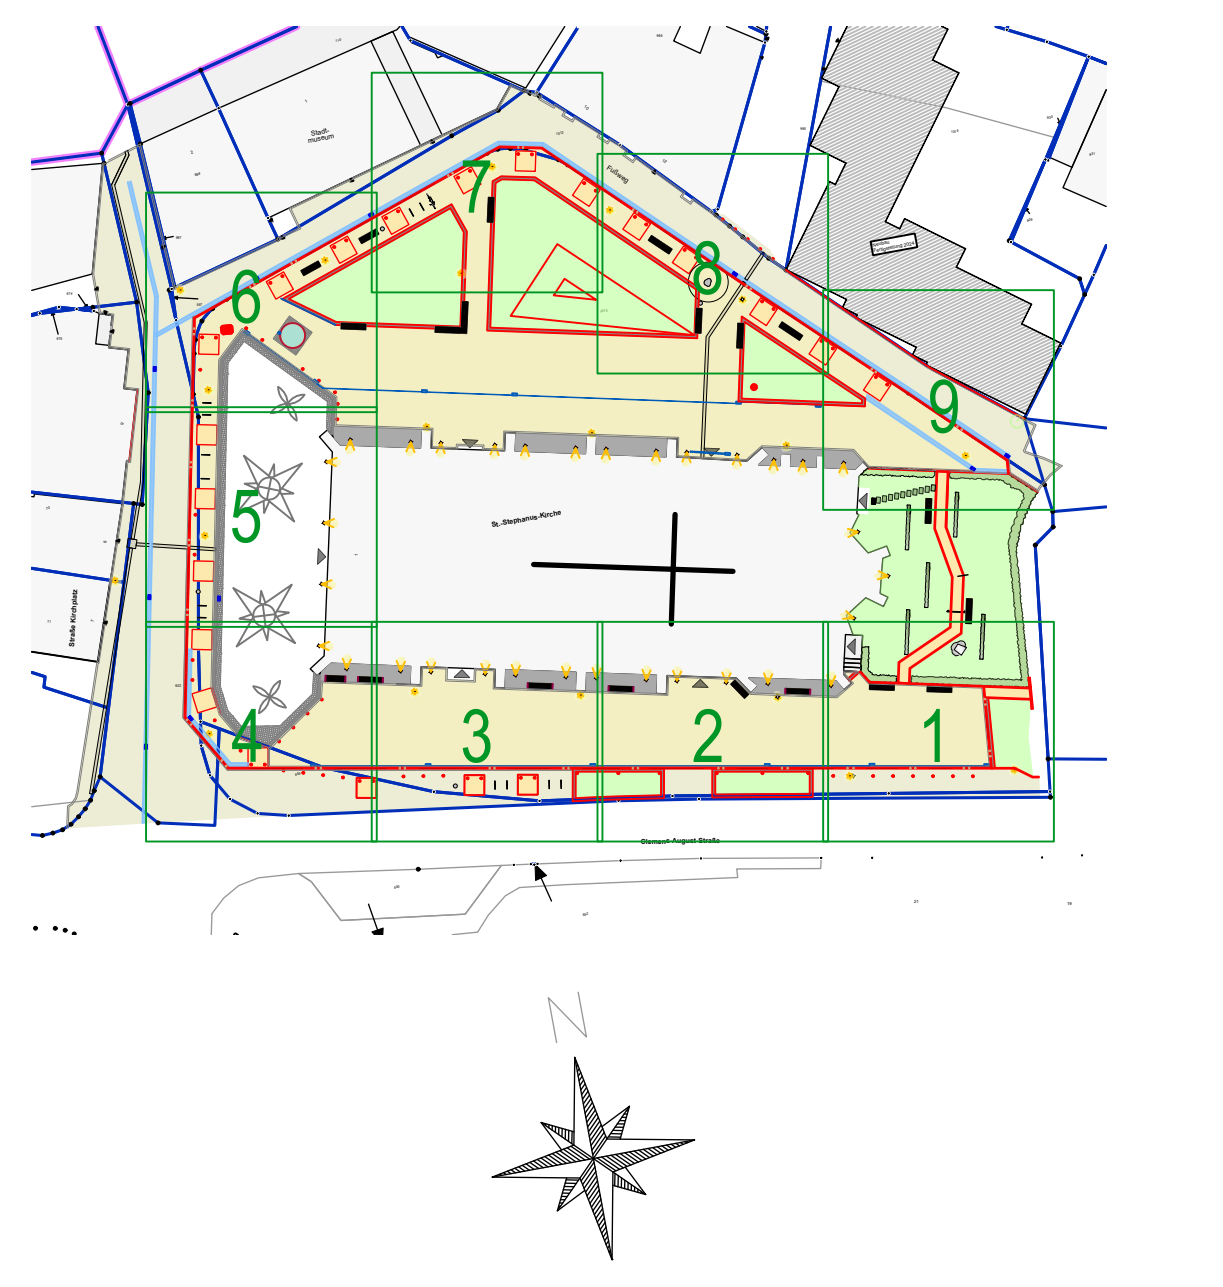

Anlage 6
zur Vorlage 2023/0018

Topografie von Vermessungsbüro Middendorf (Stand 04.05.2022)
Sämtliche Auskünfte über die Ver- und Entsorgungsanlagen sind vor Baubeginn vom AN bei den jeweiligen Betreibern einzuholen.
Vor der Ausführung sind alle Maße vom Auftragnehmer eigenverantwortlich zu prüfen.
Unstimmigkeiten sind unverzüglich der Bauleitung zu melden.

Fördermaßnahme

bearb.	Datum	Planänderung
a		
b		
c		
d		
e		
f		
g		

AUFTRAGGEBER / BAUHERR:
STADT BECKUM
DER BÜRGERMEISTER

1 0,5 0 0,5 1 1,5 M 1:25
1 0,5 0 1 2 3 4 M 1:50
10 5 0 5 10 15 M 1:100
10 5 0 10 20 30 40 M 1:250
10 5 0 10 20 30 40 50 60 70 80 90 M 1:500
10 5 0 10 20 30 40 50 60 70 80 90 M 1:1000

Projekt: Umgestaltung St.Stephanus Kirchplatz, Straße Kirchplatz, nördliche Wegefläche Kirchplatz in Beckum	Plan Nr. Bronzeband 6
AUSFÜHRUNGSPLANUNG	Datum 14.03.2023
Detailplan Schriftgröße 5cm Bronzeband Bl.6	gezeichnet 13.01.2023
Aufgestellt: IBB INGENIEURBÜRO BAUMGARTEN	Beratender Ingenieur: Maßstab 1:25