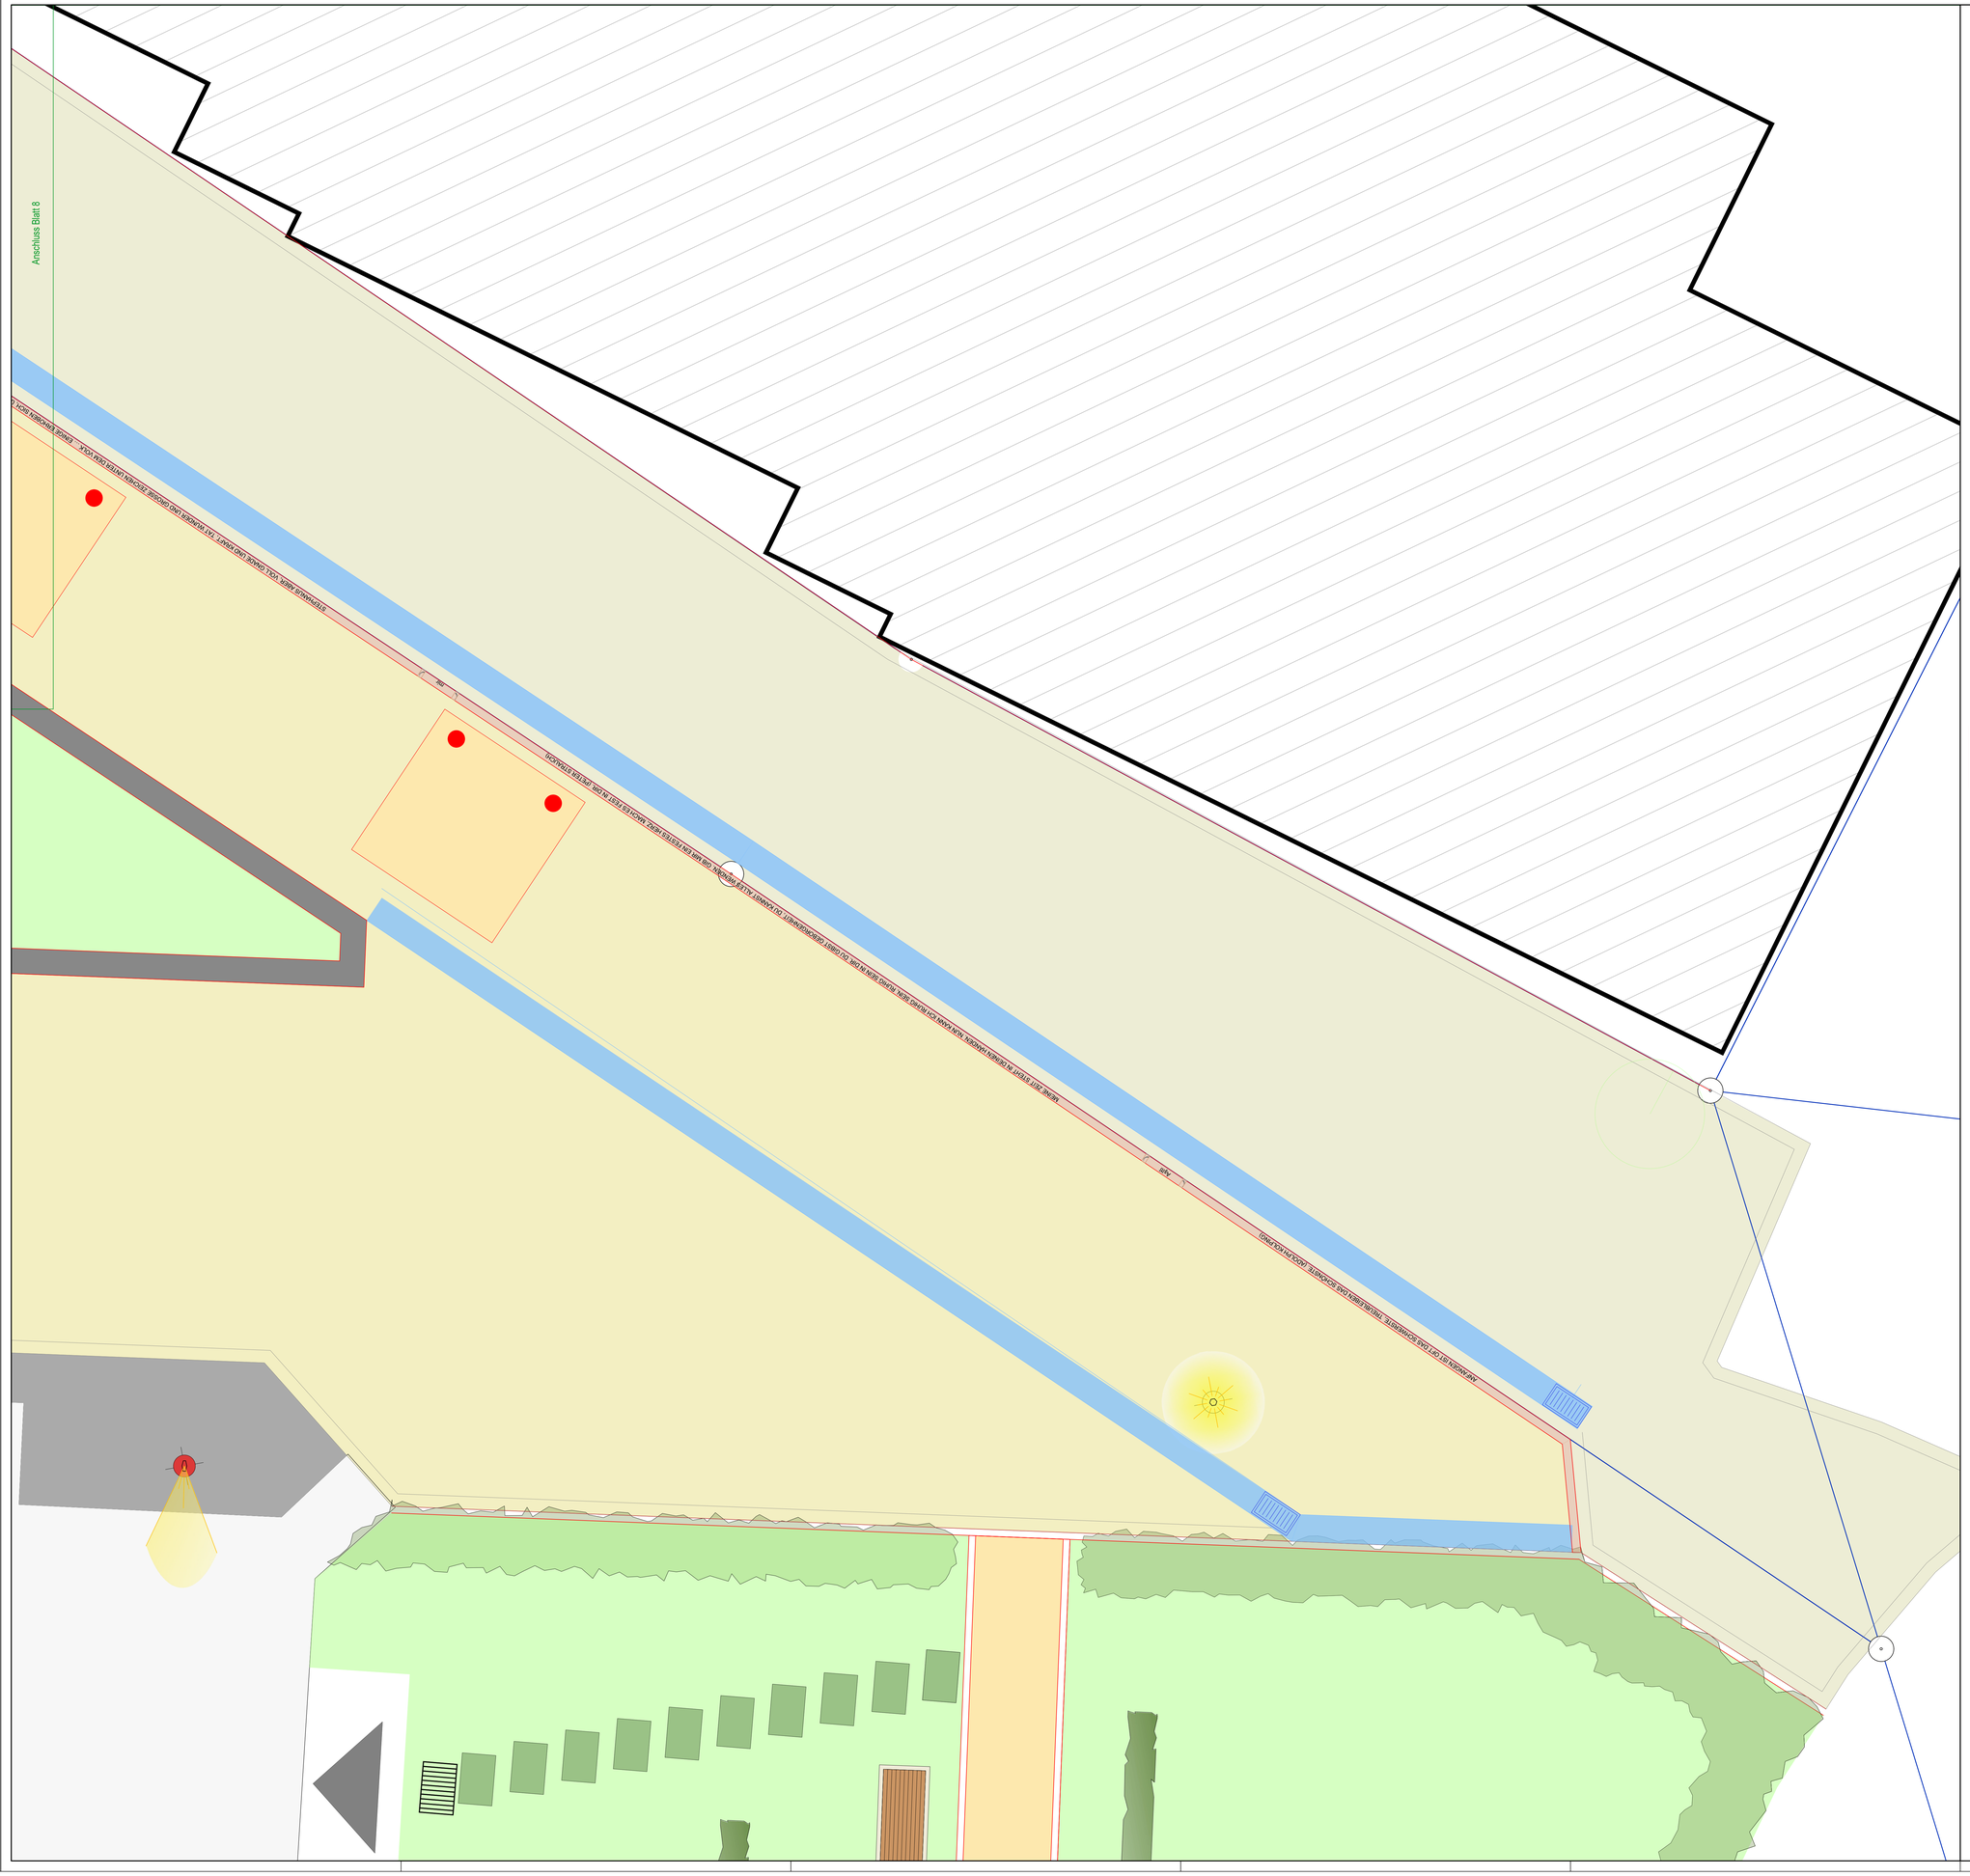

Legende

Planung

- Betonsteinpflaster 30/30 & 30/15 (kleiner Kreuzverband mit zwei Formaten)
- Natursteinpflaster 6/6
- Betonsteinpflaster 30/22⁵ & 30/15 (Reihenverband mit Formatwechsel)
- Katzenkopfpflaster Ø10-12cm (Rheinkies rund gewaschen)
- Dolosand
- Randeinfassung Naturstein 60/30/12
- Granit Natursteinplatten 100/50
- Grünfläche
- 2-reihige Rinne Betonstein 15/30
- Bronzeband
- Taktile Elemente
- Angleichsbereich Mosaikstein Intarsienfeld
- Schlitzrinne
- Mastleuchte
- Bodenstrahler
- gepl. Regenablauf 50 x 30
- gepl. Poller
- gepl. Drehstein
- gepl. Himmelsspiegel
- neuer Standort Stadtmodell
- gepl. Beamer
- gepl. Abfallbehälter

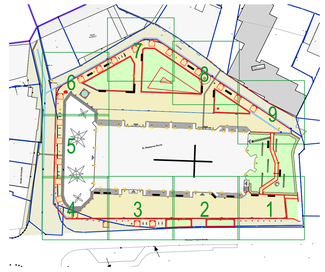

N

Anlage 9
zur Vorlage 2023/0018

Topografie von Vermessungsbüro Middendorf (Stand 04.05.2022)

Sämtliche Auskünfte über die Ver- und Entsorgungsanlagen sind vor Baubeginn vom AN bei den jeweiligen Betreibern einzuholen.

Vor der Ausführung sind alle Maße vom Auftragnehmer eigenverantwortlich zu prüfen. Unstimmigkeiten sind unverzüglich der Bauleitung zu melden.

Fördermaßnahme

Bundesministerium für Wohnen, Stadtentwicklung und Bauwesen
Ministerium für Heimat, Kommunales, Bau und Digitalisierung des Landes Nordrhein-Westfalen
Zukunft Innenstadt. Nordrhein-Westfalen.
BECKUM

	bearb.	Datum	Planänderung
a			
b			
c			
d			
e			
f			
g			

Auftraggeber / Bauherr:

STADT BECKUM
DER BÜRGERMEISTER

1 0.5 0 0.5 1 1.5 — M 1:25
1 0.5 0 1 2 3 4 — M 1:50
10 5 0 — M 1:100
10 5 0 5 10 15 — M 1:250
10 5 0 10 20 30 40 — M 1:500
10 5 0 10 20 30 40 50 60 70 80 90 — M 1:1000

Projekt:
Umgestaltung St.Stephanus Kirchplatz,
Straße Kirchplatz,
nördliche Wegefläche Kirchplatz
in Beckum

AUSFÜHRUNGSPLANUNG

Detailplan Schriftgröße 5cm
Bronzeband Bl.9

Plan Nr. Bronzeband 9

	Datum	Zeichen
bearbeitet	14.03.2023	Gr
gezeichnet	13.01.2023	LS
geprüft		

Maßstab 1:25

Aufgestellt:
IBB INGENIEURBÜRO BAUMGARTEN
Straßen- und Tiefbauplanung
Freiraum- und Objektplanung
Ingenieurvermessung
Bauleitung
Wiesenstraße 17
59269 Beckum
Tel.: 02521 / 317 600
Mail: info@ibbaumgarten.de

Beratender Ingenieur:
(Dipl.-Ing Dirk Baumgarten)