




NORD-ANSICHT

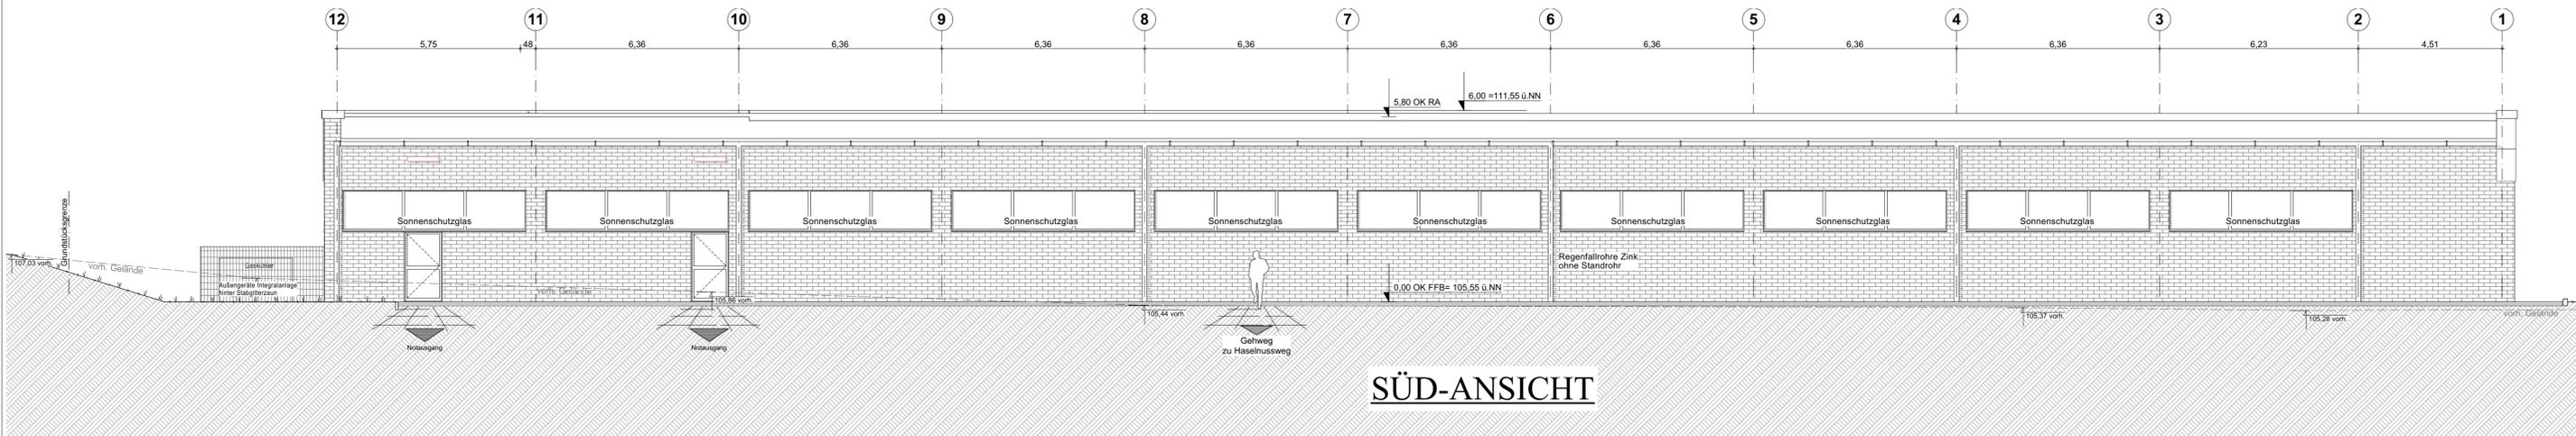

SÜD-ANSICHT

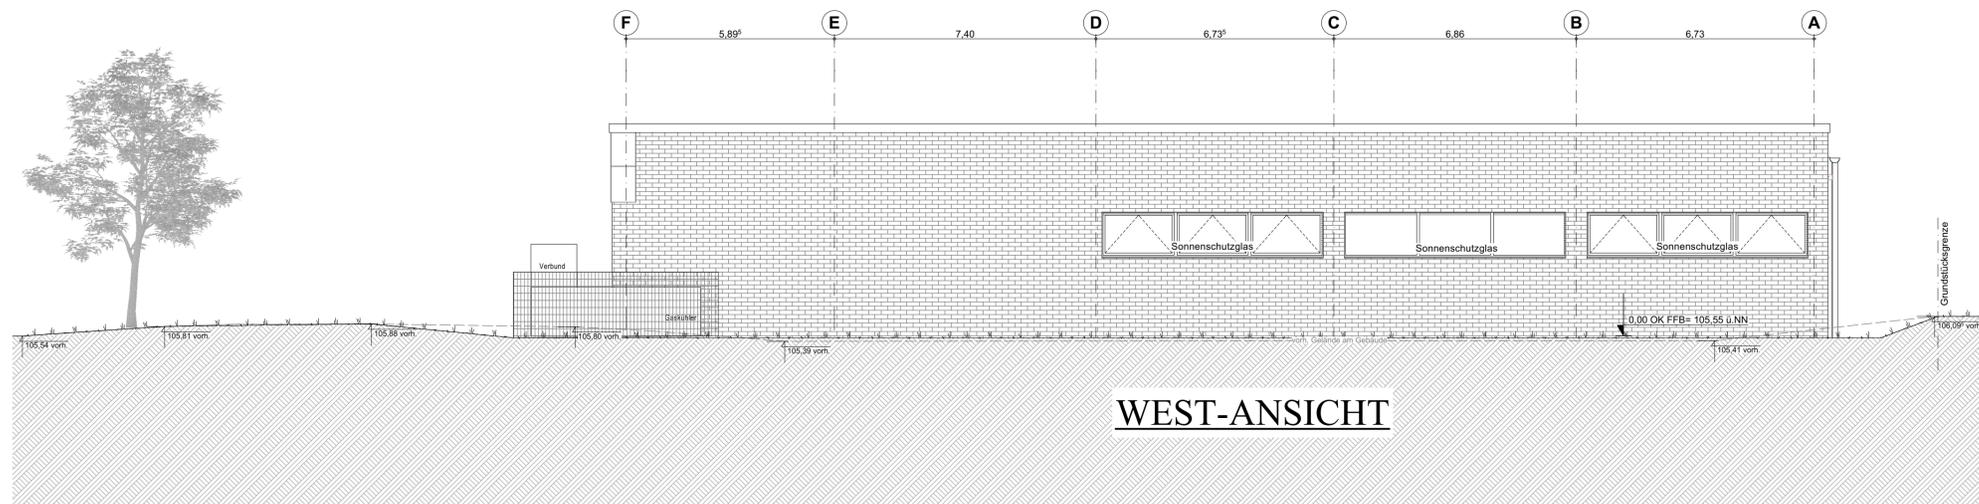

WEST-ANSICHT

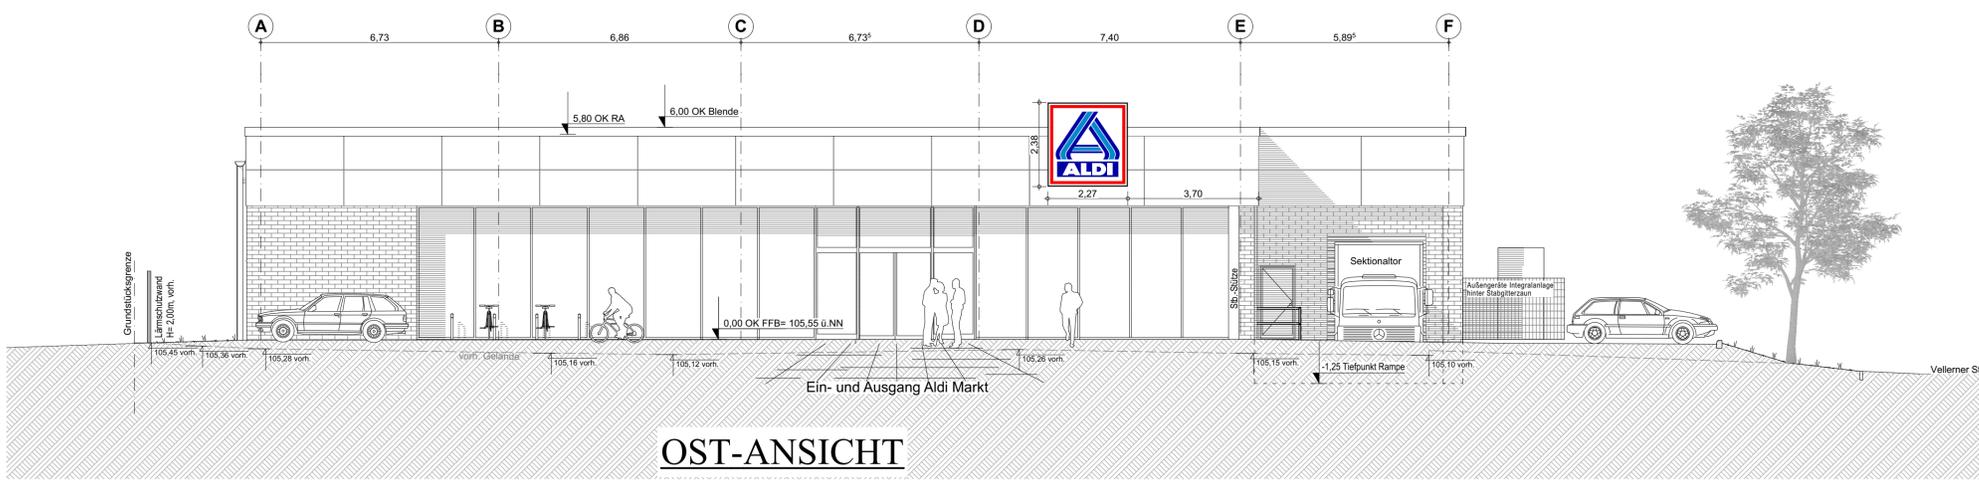

OST-ANSICHT

	Mauerwerk, KS Quadro 20/1,8		Klinkermauerwerk, anthrazit-grau
	Klinkermauerwerk, anthrazit-grau		Betonisenen, grau
	Stahlbeton, Materialgüte s. Baubef.		Fenster / Türen, anthrazit
	Betonierguss		Dachranddeckung
	Leichtbauwände mit G < 150 kg/m²		Aluverbundplatten, RALgrau
			Dachblende RAL 7037

Sämtliche Maße beziehen sich auf OK Fertigfußboden.   
 ± 0,00 = OK FFB EG    ▽ = OK Fertigbau    ▽ = OK Rohbau

**ANSICHTEN**

**BAUVORHABEN:**  
NEUBAU EINES ALDI-MARKTES  
IN BECKUM-NEUBECKUM  
HASELNUSSWEG 2 - 59269 BECKUM-NEUBECKUM

**BAUHERR:**  
BGB GRUNDSTÜCKSGES. HERTEN  
BV 931 NEUBECKUM HASELNUSSWEG  
VERTR. D. ALDI IMMOBILIENVERW. GMBH & CO.KG  
HOHEWARDSTR. 345-349 - 45699 HERTEN

Unterschrift Bauherr:

**PLANUNG:**  
**HOCHBAUPLANUNG**  
**KLABUNDE + EGERT**  
NÖRDLING 30A    T: 05631 937912  
34497 KORBACH    F: 05631 9370644  
INFO@KLABUNDE-EGERT.DE    WWW.KLABUNDE-EGERT.DE

VORABZUG!

Unterschrift Planverfasser:		Maßstab	
<b>BAUANTRAGSPLANUNG</b>		<b>1:100</b>	
Blattgröße	Projektnummer	Plannummer	Datum
A1	13-488	BA04	18.04.2023

Alle Rechte an dieser Zeichnung bleiben dem Planverfasser vorbehalten. Die Weitergabe oder Vervielfältigung dieser Zeichnung durch den Planverfasser ist untersagt.