


■ Abbruch
 ■ Abwasser
 ■ Wasser
 ■ Steuerkabel
 ■ a.B.=außer Betrieb
 ■ Telekom
 ■ Strom

Alle Maße sind vom AN vor Ort zu überprüfen und bei der Ausführung zu berücksichtigen

Hinweis: Sämtliche Versorgungsleitungen sind hier nachrichtlich dargestellt! Diese sind bei Baubeginn durch Suchgraben zu orten!

Hinweis: Vor Baubeginn muss der AN eigenverantwortlich sich die erforderlichen Unterlagen bzgl. der Versorgungsleitungen beschaffen!


Draufsicht, M=1:50

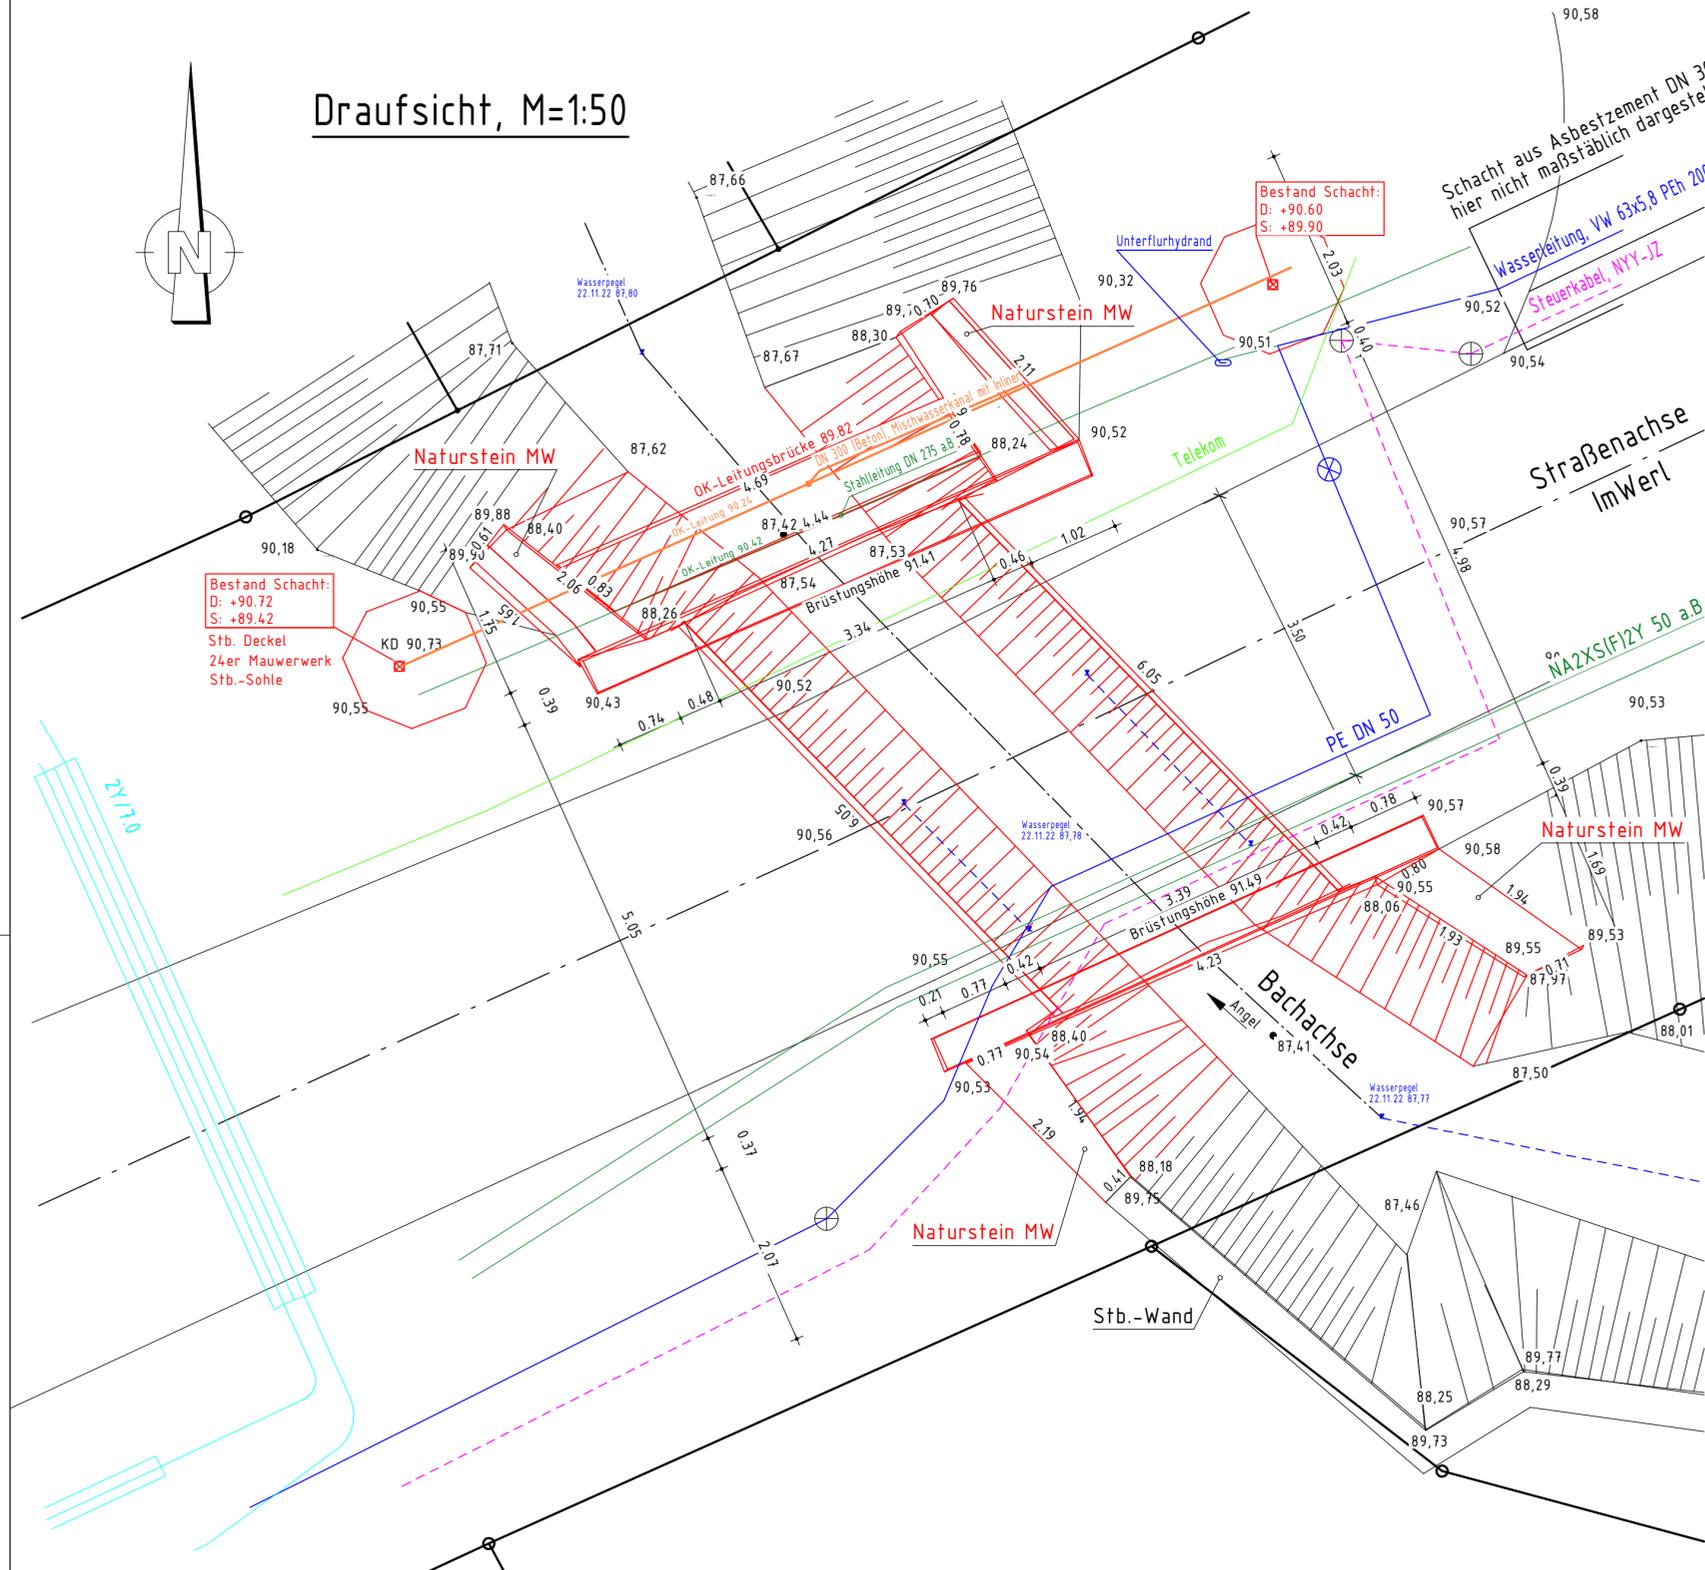


Ansicht Süd



Ansicht Nord, M=1:50

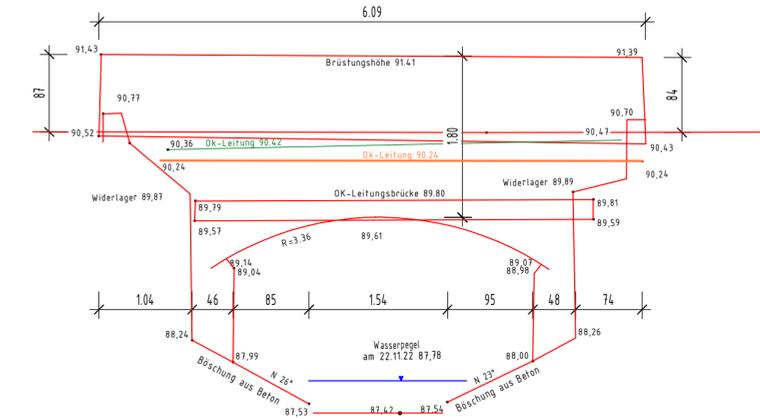

Ansicht Süd, M=1:50

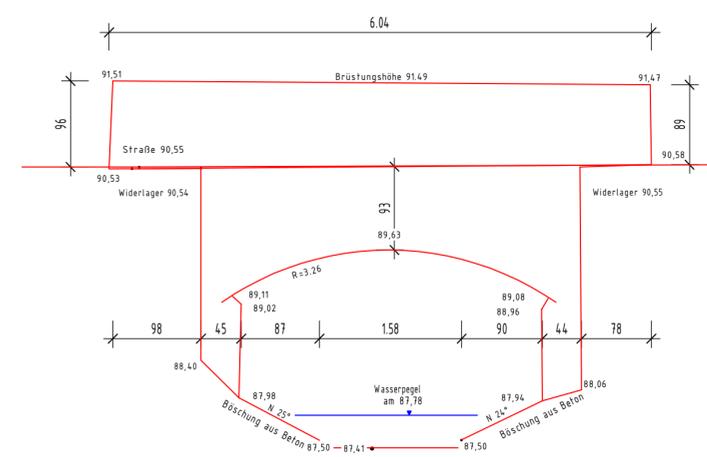

b			
a	-	-	-
Index	Änderung	Datum	Zeichen
Entwurf:		Projekt-Nr. BR/260/22	
 Ingenieurgesellschaft Schultz mbH Otto-Brenner-Str. 247 - Haus 2 53604 Bielefeld Tel: 0521/41713-0 Fax: 0521/41713-50 E-Mail: info@igs-bielefeld.de www.igs-bielefeld.de		Blatt-Nr. Datum Zeichn	
Stadt Beckum Städtischer Abwasserbetrieb		Bearb. 02.05.2023 sche Gez. 20.04.2023 sche Gepr.	
Straße: Im Werl Bauvorhaben: Ersatzneubau Gemarkung: Neubeckum		Anlage 1 Blatt-Nr. 2 Projekt-Nr. -	
Bauwerk: Brücke "Im Werl" über die Angel		Datum Zeichn	
Plandarstellung: Bestand: Draufsicht, Ansichten, Versorgungsleitungen		Bearb. - Gez. - Gepr. -	
		ASB-Nr. BW 39a Bauwerksplan Maßstab: 1:50	
<div style="border: 2px solid black; padding: 10px; transform: rotate(-15deg); display: inline-block;"> Vorabzug 02.05.23 </div>		Anlage 1 zur Vorlage 2023/0125	