




NORD-ANSICHT

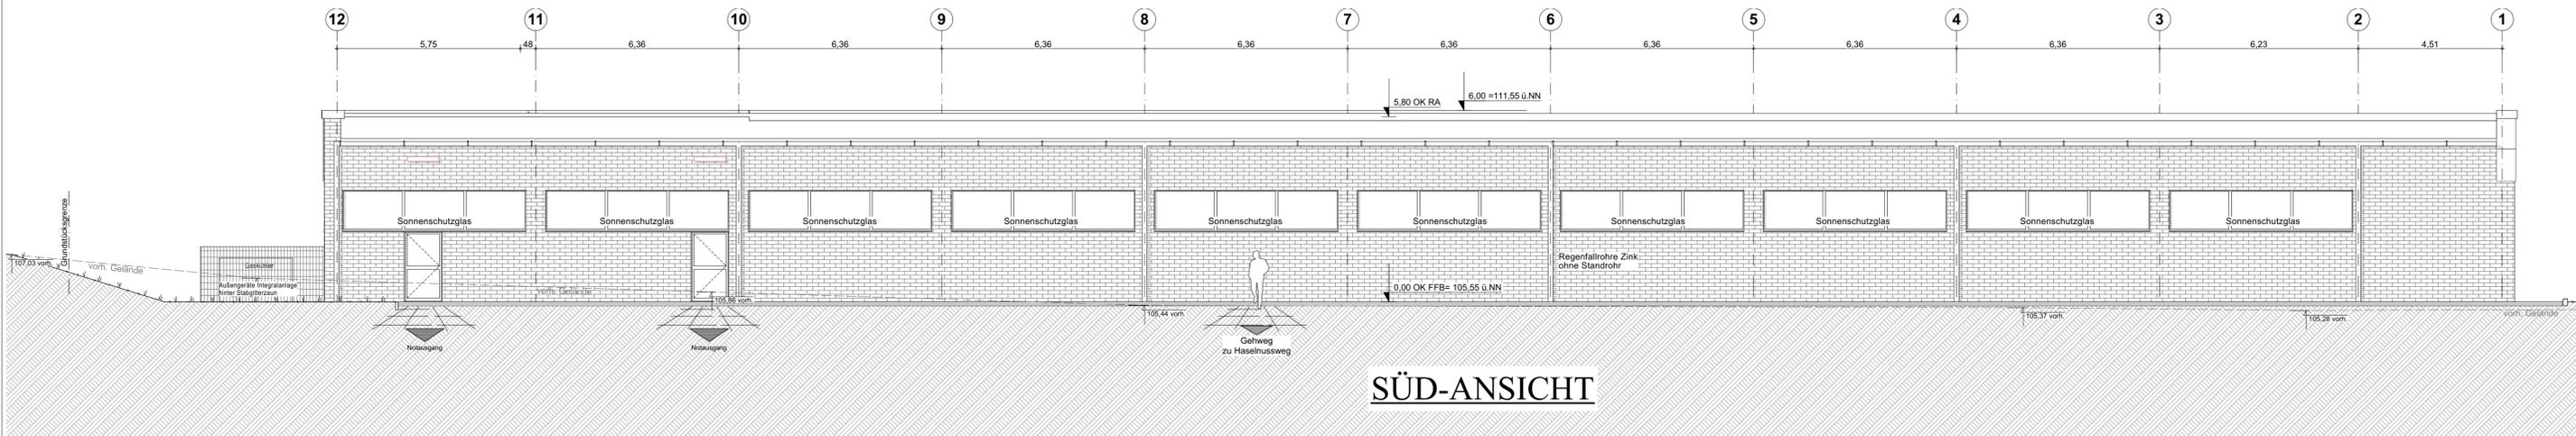

SÜD-ANSICHT

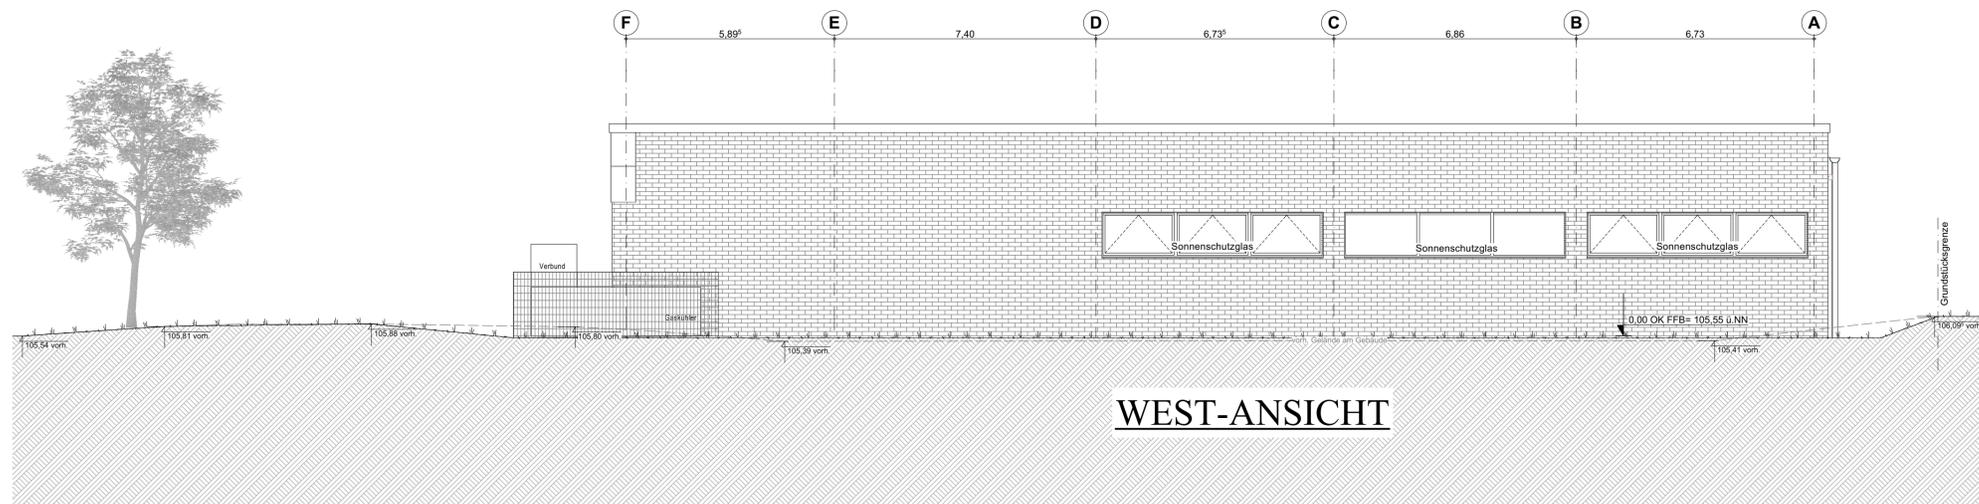

WEST-ANSICHT

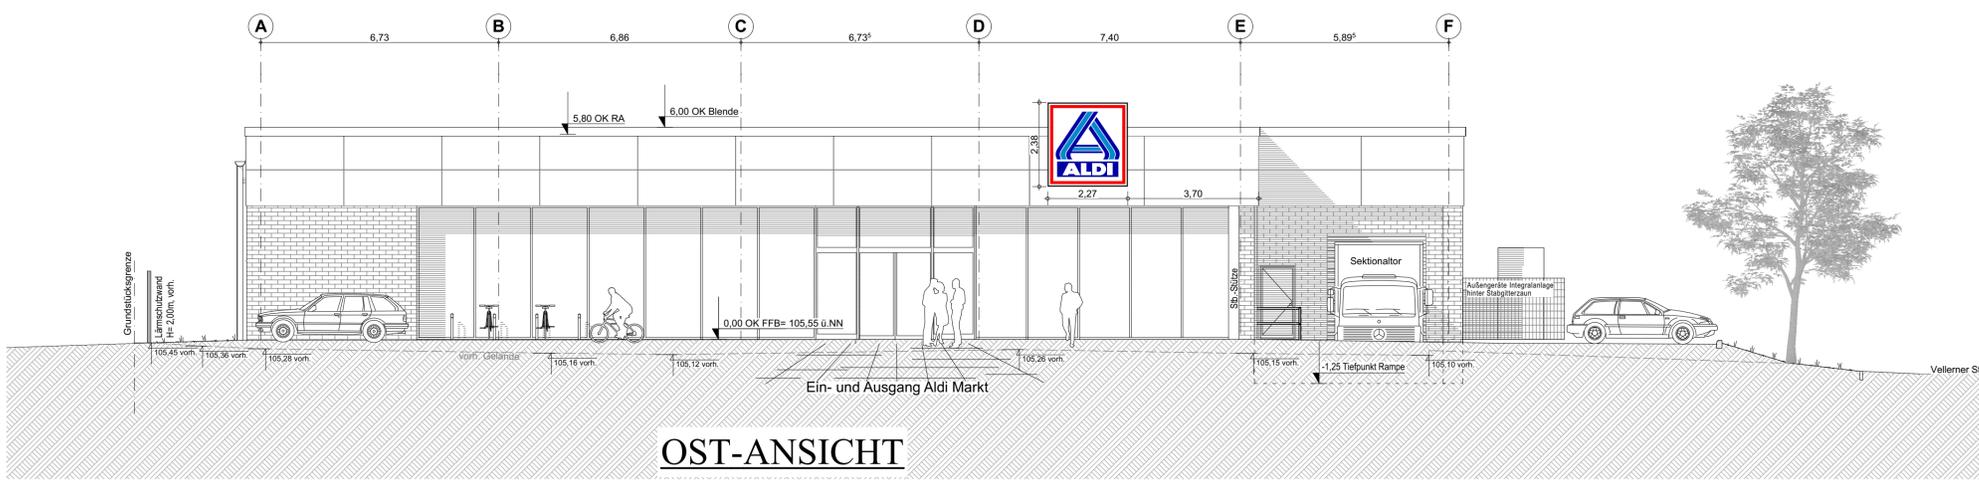

OST-ANSICHT

Baustoffe:	Fassade:
Mauerwerk, KS Quadro 20/1,8	Klinkermauerwerk, anthrazit-grau
Klinkermauerwerk, anthrazit-grau	Betonlöschen, grau
Stahlbeton, Materialgüte s. Baubest.	Fenster / Türen, anthrazit
Betonringgall	Dachstuhldeckung
Leichtbauwände mit G < 150 kg/m²	Aluverbundplatten, Ritzgrau
	Dachblende RAL 7037

Sämtliche Maße beziehen sich auf OK Fertigfußboden. ▽ = OK Fertigbau ▽ = OK Rohbau

± 0,00 = OK FFB EG

ANSICHTEN

BAUVORHABEN:
NEUBAU EINES ALDI-MARKTES
IN BECKUM-NEUBECKUM
HASELNUSSWEG 2 - 59269 BECKUM-NEUBECKUM

BAUHERR:
BGB GRUNDSTÜCKSGES. HERTEN
BV 931 NEUBECKUM HASELNUSSWEG
VERTR. D. ALDI IMMOBILIENVERW. GMBH & CO.KG
HOHEWARDSTR. 345-349 - 45699 HERTEN

Unterschrift Bauherr:

PLANUNG:
HOCHBAUPLANUNG
KLABUNDE + EGERT
NÖRDLING 30A T: 05631 937912
34497 KORBACH F: 05631 9370844
INFO@KLABUNDE-EGERT.DE WWW.KLABUNDE-EGERT.DE

VORABZUG!

Unterschrift Planverfasser:	Maßstab
BAUANTRAGSPLANUNG	1:100
Blattgröße	Projektnummer
A1	13-488
	Plannummer
	BA04
	Datum
	18.04.2023