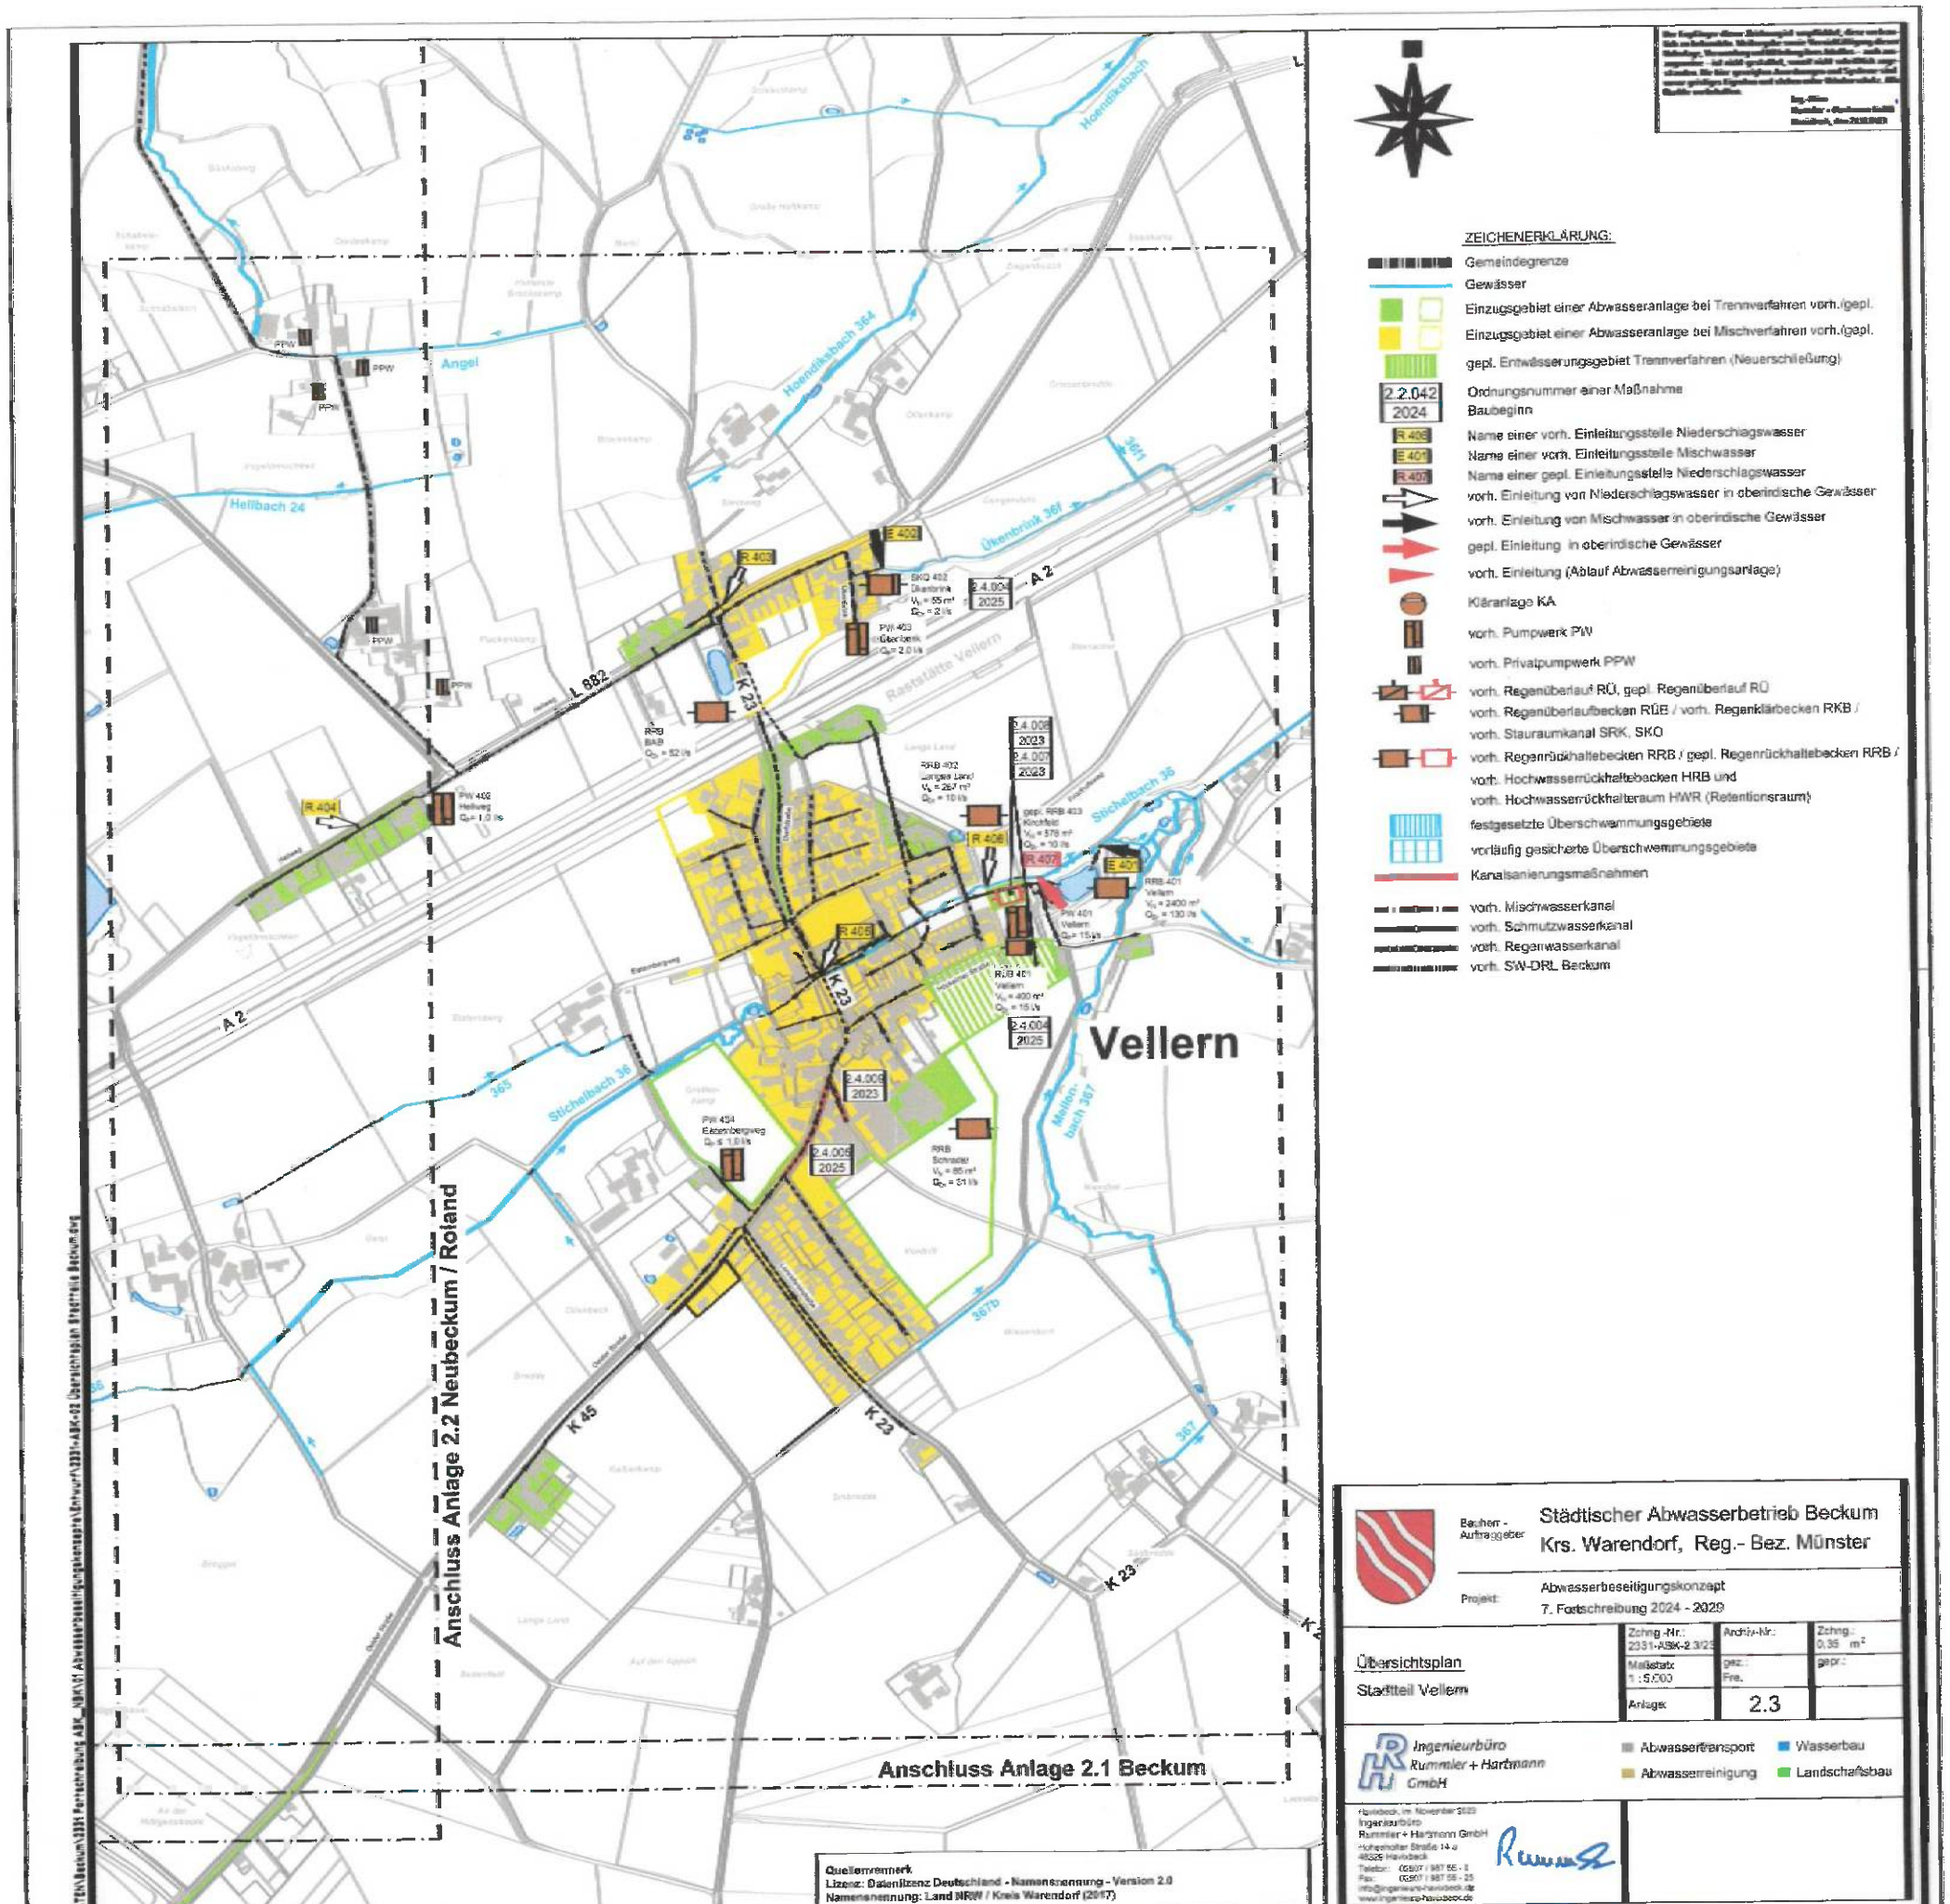

ZEICHENERKLÄRUNG:

- Gemeindegrenze
- Gewässer
- Einzugsgebiet einer Abwasseranlage bei Trennverfahren vorh./gepl.
- Einzugsgebiet einer Abwasseranlage bei Mischverfahren vorh./gepl.
- gepl. Entwässerungsgebiet Trennverfahren (Neuerschließung)
- 2.2.042 / 2024 — Ordnungsnummer einer Maßnahme, Baubeginn
- R 406 — Name einer vorh. Einleitungsstelle Niederschlagswasser
- E 401 — Name einer vorh. Einleitungsstelle Mischwasser
- R 407 — Name einer gepl. Einleitungsstelle Niederschlagswasser
- vorh. Einleitung von Niederschlagswasser in oberirdische Gewässer
- vorh. Einleitung von Mischwasser in oberirdische Gewässer
- gepl. Einleitung in oberirdische Gewässer
- vorh. Einleitung (Ablauf Abwasserreinigungsanlage)
- Kläranlage KA
- vorh. Pumpwerk PW
- vorh. Privatpumpwerk PPW
- vorh. Regenüberlauf RÜ, gepl. Regenüberlauf RÜ
- vorh. Regenüberlaufbecken RÜB / vorh. Regenklärbecken RKB / vorh. Stauraumkanal SRK, SKO
- vorh. Regenrückhaltebecken RRB / gepl. Regenrückhaltebecken RRB / vorh. Hochwasserrückhaltebecken HRB und vorh. Hochwasserrückhalteraum HWR (Retentionsraum)
- festgesetzte Überschwemmungsgebiete
- vorläufig gesicherte Überschwemmungsgebiete
- Kanalsanierungsmaßnahmen
- vorh. Mischwasserkanal
- vorh. Schmutzwasserkanal
- vorh. Regenwasserkanal
- vorh. SW-DRL Beckum

Bauherr - Auftraggeber: Städtischer Abwasserbetrieb Beckum, Krs. Warendorf, Reg.- Bez. Münster

Projekt: Abwasserbeseitigungskonzept, 7. Fortschreibung 2024 - 2029

Übersichtsplan
Stadtteil Vellern

Zchng.-Nr.: 2331-ABK-2.3/23	Archiv-Nr.:	Zchng.: 0,35 m²
Maßstab: 1 : 5.000	gez.: Pre.	gepr.:
Anlage:	2.3	

Ingenieurbüro Rummler + Hartmann GmbH

Abwassertransport · Wasserbau · Abwasserreinigung · Landschaftsbau

Hamsbeck, im November 2023
Ingenieurbüro Rummler + Hartmann GmbH
Hohenholter Straße 14 a
48329 Havixbeck
Telefon: 02507 / 987 55 - 0
Fax: 02507 / 987 55 - 25
info@ingenieure-havixbeck.de
www.ingenieure-havixbeck.de