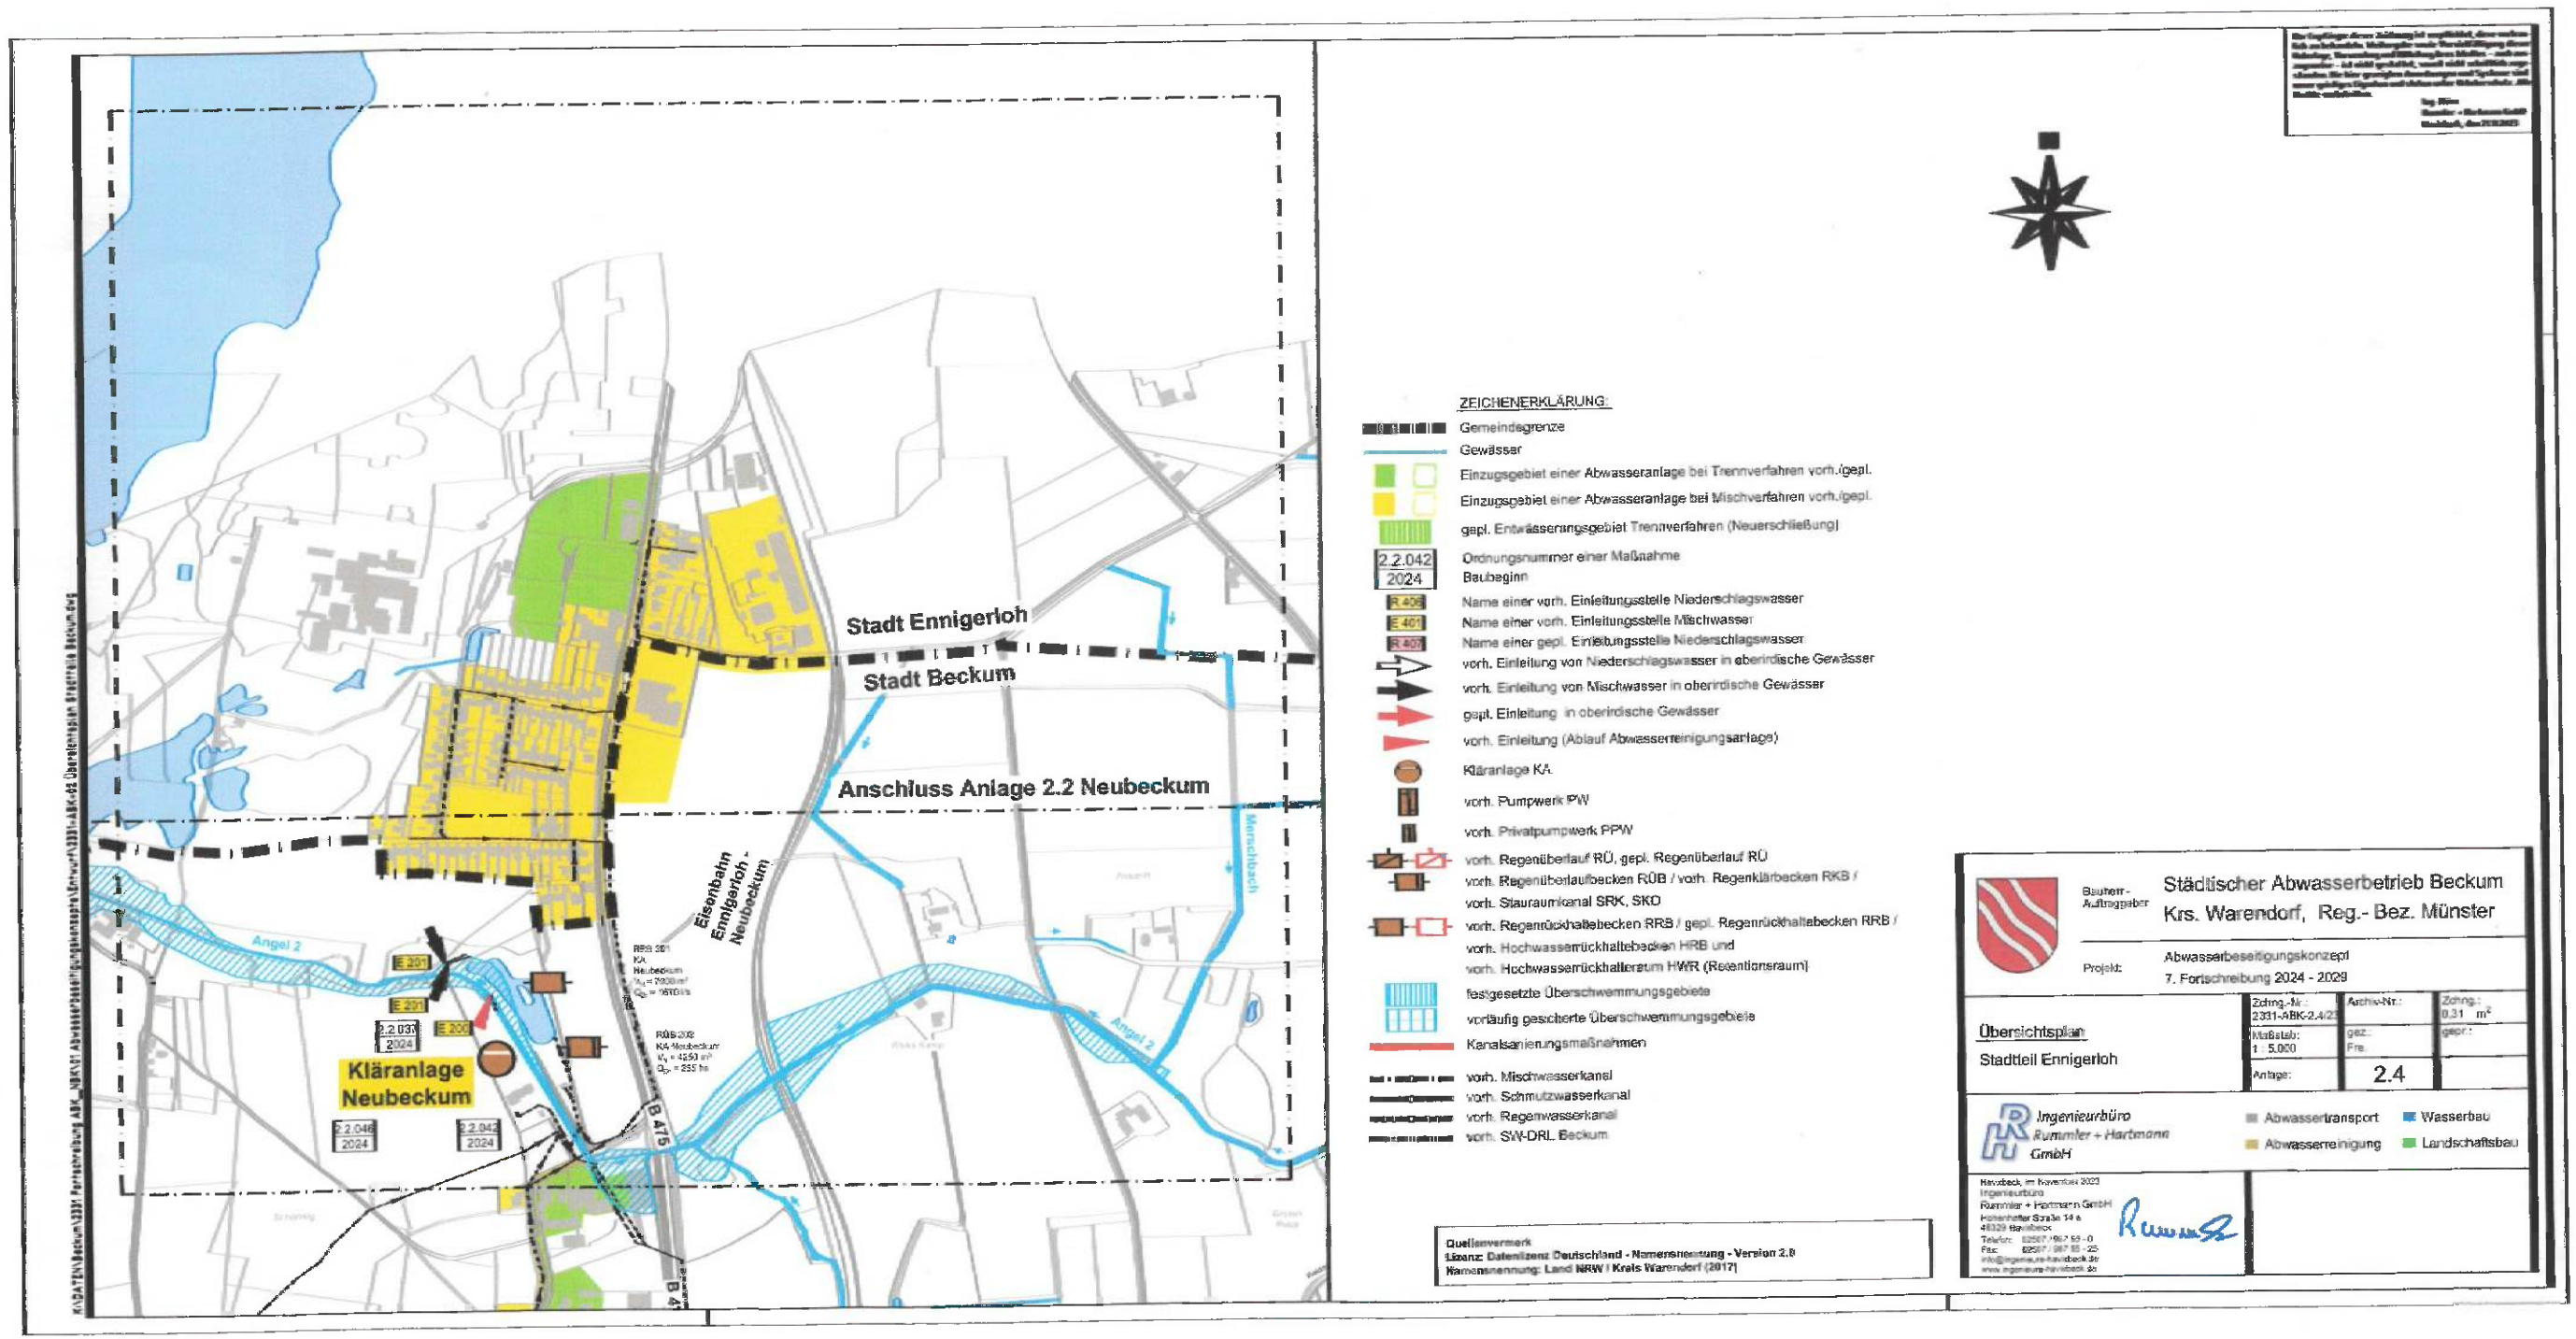
Stadt Ennigerloh
Stadt Beckum
Anschluss Anlage 2.2 Neubeckum
Eisenbahn Ennigerloh - Neubeckum
Angel 2
Mönchbach
Kläranlage Neubeckum
B 475
B 474
E 201
E 202
2.2.037 2024
2.2.046 2024
2.2.042 2024
RRB 201 KA Neubeckum
RÜB 202 KA Neubeckum
ZEICHENERKLÄRUNG:
Gemeindegrenze
Gewässer
Einzugsgebiet einer Abwasseranlage bei Trennverfahren vorh./gepl.
Einzugsgebiet einer Abwasseranlage bei Mischverfahren vorh./gepl.
gepl. Entwässerungsgebiet Trennverfahren (Neuerschließung)
2.2.042 2024 Ordnungsnummer einer Maßnahme Baubeginn
E 405 Name einer vorh. Einleitungsstelle Niederschlagswasser
E 401 Name einer vorh. Einleitungsstelle Mischwasser
E 405 Name einer gepl. Einleitungsstelle Niederschlagswasser
vorh. Einleitung von Niederschlagswasser in oberirdische Gewässer
vorh. Einleitung von Mischwasser in oberirdische Gewässer
gepl. Einleitung in oberirdische Gewässer
vorh. Einleitung (Ablauf Abwasserreinigungsanlage)
Kläranlage KA
vorh. Pumpwerk PW
vorh. Privatpumpwerk PPW
vorh. Regenüberlauf RÜ, gepl. Regenüberlauf RÜ
vorh. Regenüberlaufbecken RÜB / vorh. Regenklärbecken RKB /
vorh. Stauraumkanal SRK, SKO
vorh. Regenrückhaltebecken RRB / gepl. Regenrückhaltebecken RRB /
vorh. Hochwasserrückhaltebecken HRB und
vorh. Hochwasserrückhalteraum HWR (Retentionsraum)
festgesetzte Überschwemmungsgebiete
vorläufig gesicherte Überschwemmungsgebiete
Kanalsanierungsmaßnahmen
vorh. Mischwasserkanal
vorh. Schmutzwasserkanal
vorh. Regenwasserkanal
vorh. SW-DRL Beckum
Quellenvermerk
Lizenz: Datenlizenz Deutschland - Namensnennung - Version 2.0
Namensnennung: Land NRW / Kreis Warendorf (2017)
Bauherr - Auftraggeber
Städtischer Abwasserbetrieb Beckum
Krs. Warendorf, Reg.- Bez. Münster
Projekt:
Abwasserbeseitigungskonzept
7. Fortschreibung 2024 - 2029
Übersichtsplan
Stadtteil Ennigerloh
Zchng.-Nr.: 2331-ABK-2.4/25
Archiv-Nr.:
Zchng.: 0,31 m²
Maßstab: 1 : 5.000
gez.: Fre.
gepr.:
Anlage: 2.4
Ingenieurbüro Rummler + Hartmann GmbH
Abwassertransport
Wasserbau
Abwasserreinigung
Landschaftsbau
Havixbeck, im November 2023
Ingenieurbüro
Rummler + Hartmann GmbH
Hohenhofer Straße 14 a
48329 Havixbeck
Telefon: 02507 / 987 55 - 0
Fax: 02507 / 987 55 - 25
info@ingenieure-havixbeck.de
www.ingenieure-havixbeck.de