Anlage 1 zur Vorlage 2023/0403

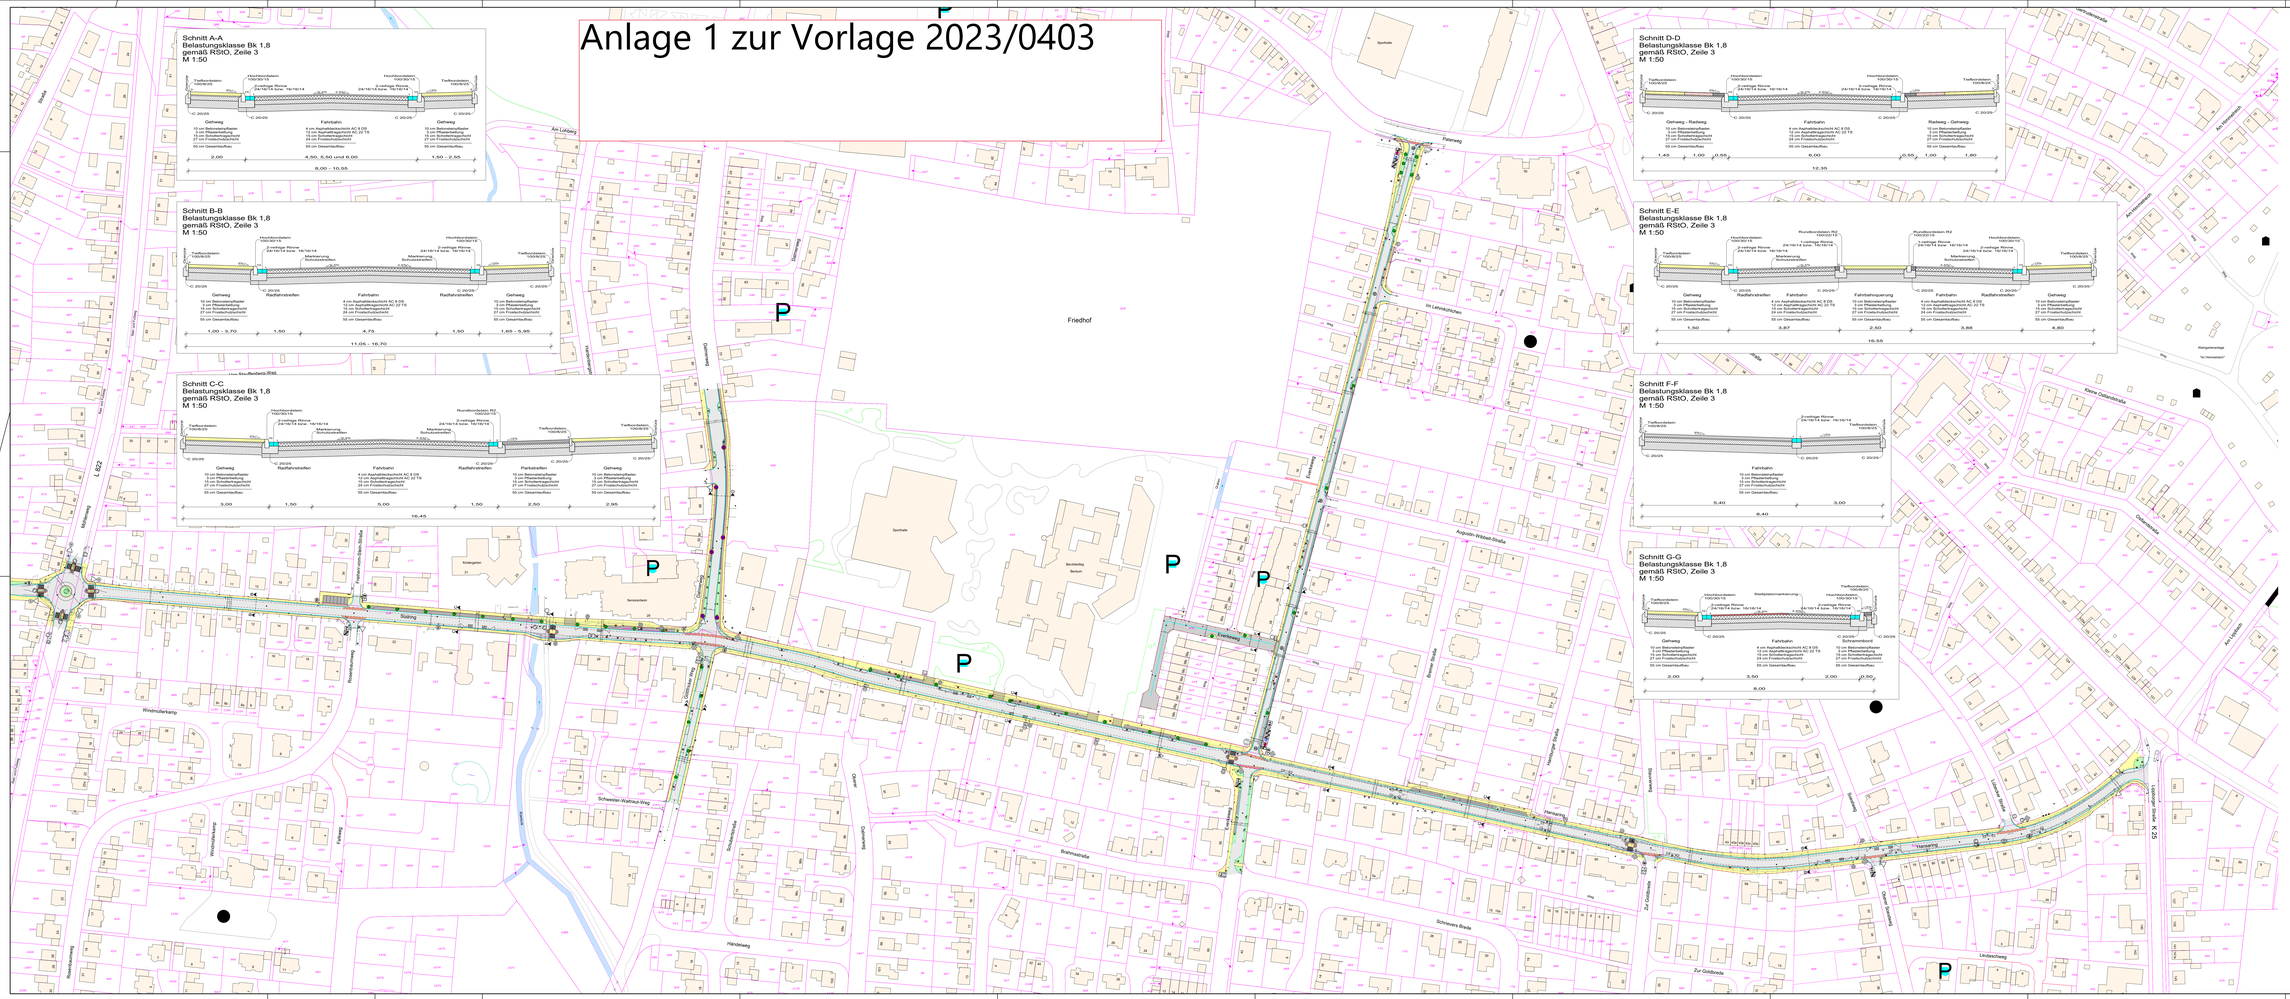
Schnitt A-A
Belastungsklasse Bk 1,8
gemäß RStO, Zeile 3
M 1:50
Tiefbordstein 100/30/25
Hochbordstein 100/30/15
2-zeilige Rinne 24/16/74 Edel. 16/16/14
Gehweg
10 cm Betonsteinpflaster
3 cm Pflasterbettung
15 cm Schottergegenschicht
27 cm Frostschutzschicht
55 cm Gesamtaufbau
Fahrbahn
4 cm Asphaltbeschicht AC 8 DS
12 cm Asphaltbeschicht AC 22 TS
15 cm Schottergegenschicht
24 cm Frostschutzschicht
55 cm Gesamtaufbau
2,00
4,50, 5,50 und 6,00
1,50 - 2,55
8,00 - 10,55
Schnitt B-B
Belastungsklasse Bk 1,8
gemäß RStO, Zeile 3
M 1:50
Tiefbordstein 100/30/25
Hochbordstein 100/30/15
2-zeilige Rinne 24/16/74 Edel. 16/16/14
Markierung, Schutzstreifen
Radfahrstreifen
Fahrbahn
1,00 - 3,70
1,50
4,75
1,65 - 5,95
11,05 - 16,70
Schnitt C-C
Belastungsklasse Bk 1,8
gemäß RStO, Zeile 3
M 1:50
Tiefbordstein 100/30/25
Hochbordstein 100/30/15
Rundbordstein R2 100/20/15
2-zeilige Rinne 24/16/74 Edel. 16/16/14
Markierung, Schutzstreifen
Radfahrstreifen
Parkstreifen
Fahrbahn
3,00
1,50
5,00
1,50
2,50
2,95
15,45
Schnitt D-D
Belastungsklasse Bk 1,8
gemäß RStO, Zeile 3
M 1:50
Gehweg - Radweg
Radweg - Gehweg
Fahrbahn
1,45
1,00
0,55
6,00
0,55
1,00
1,80
12,35
Schnitt E-E
Belastungsklasse Bk 1,8
gemäß RStO, Zeile 3
M 1:50
Rundbordstein R2 100/20/15
Markierung, Schutzstreifen
Radfahrstreifen
Fahrbahn
Fahrbahnquerung
1,50
3,87
2,50
3,88
4,80
16,55
Schnitt F-F
Belastungsklasse Bk 1,8
gemäß RStO, Zeile 3
M 1:50
Fahrbahn
8,40
3,00
8,40
Schnitt G-G
Belastungsklasse Bk 1,8
gemäß RStO, Zeile 3
M 1:50
Gehweg
Fahrbahn
Schrammbord
2,00
3,50
2,00
0,50
8,00
Legende:
vorh. Gebäude
vorh. Gewässer
ges. Radweg
ges. Rephalt
ges. Steckfichen (73 Neu und 10 vorhandene Entfernt)
ges. Gehweg
ges. Pflasterfahrbahn
ges. Ausfahrt
ges. Grünfläche
ges. Bordsteinen
ges. Rinne
ges. Tiefbord
Entfalt
vorh. Einzauf
vorh. Poller
vorh. Leuchte
vorh. Baum
ges. Baum (39 Neu und 66 vorhandene Entfernt)
vorh. Zufahrt
vorh. Kanaldeckel
vorh. Schild
vorh. Wärmechild
vorh. Hydrant
vorh. Gossiefleber
vorh. Wasserkappe
Friedhof
Sportplatz
Sportfeld
Sportfeld
Kindergarten
Seniorenheim
Berufsbildg. Beckum
Erweiterung
Hansaring
Südring
Schwester-Wattrau-Ring
Windmühlenkamp
Mühlenweg
Rosenkamp
Rosenkamp
Wilhelmstraße
Friedrich-Ebert-Straße
Bahnhofstraße
Bahnhofstraße
Bahnhofstra