Anlage 2 zur Vorlage 2023/0403

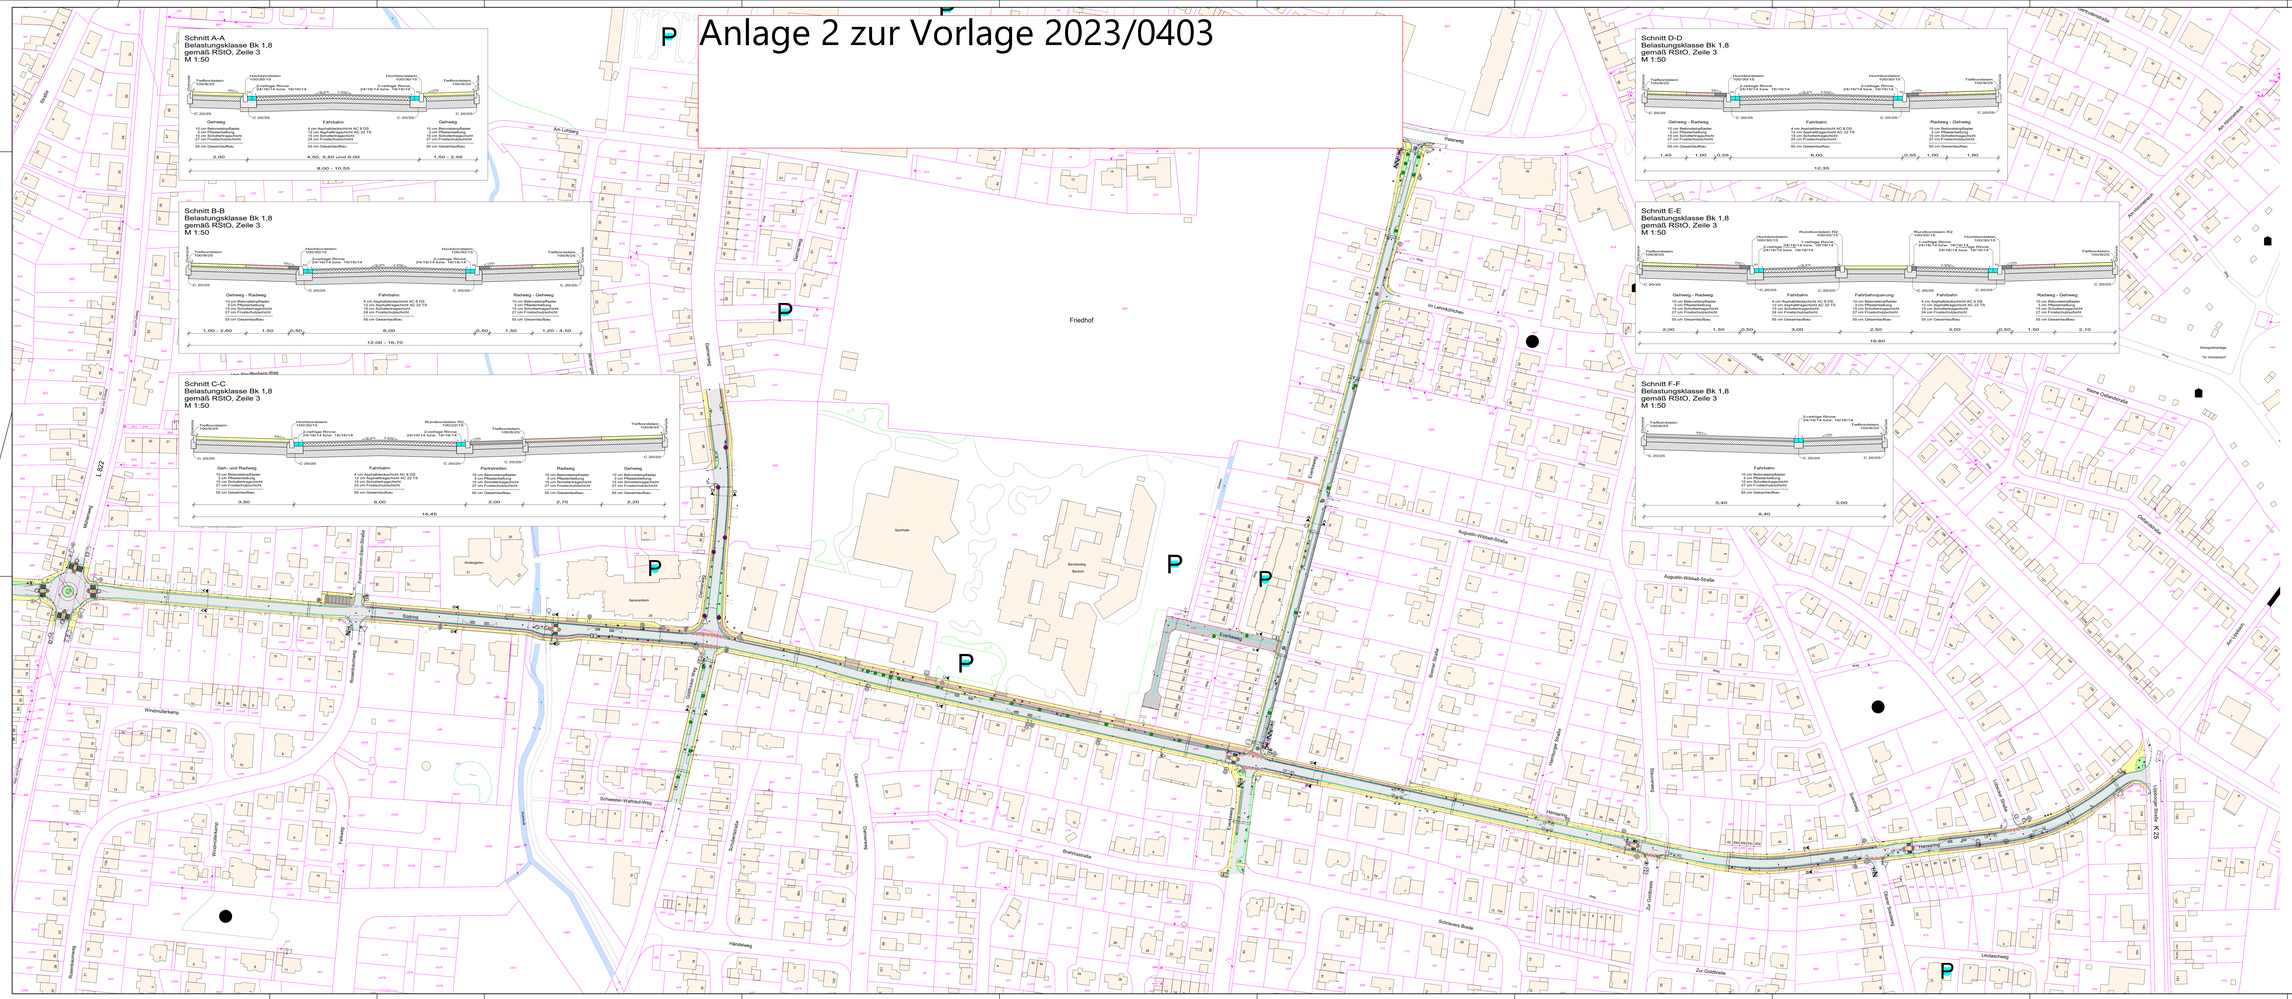

Legende:

- vorh. Gebäude
- vorh. Geländer
- gesl. Radweg
- gesl. Asphalt
- gesl. Stellflächen
- gesl. Gehweg
- gesl. Pflasterfahrbahn
- gesl. Ausfahrt
- gesl. Grünfläche
- gesl. Bordsteine
- gesl. Rinne
- gesl. Tiefbord
- vorh. Einlauf
- vorh. Poller
- vorh. Leuchte
- vorh. Baum
- vorh. Zufahrt
- vorh. Kanaldeckel
- vorh. Schild
- vorh. Wärmefühl
- vorh. Hydrant
- vorh. Gasschieber
- vorh. Wasserkappe

VORABZUG

Index:	Änderungen:	Datum:	Gez:

PLANUNG UND ABWICKLUNG VON VERKEHRSANLAGEN UND INGENIEURBAUWERKEN

Dellor 43
48324 Sendenhorst

Tel. 02526 / 1026
Fax 02526 / 1025-5

info@gnegel.net
www.gnegel.net

GNEGEL GMBH

Stadt Beckum
Der Bürgermeister

Projekt:	Erneuerung der Straßen Hansaring und Südring in Beckum
Planbezeichnung:	Entwurf Übersichtsstraße Variante 2 — Pfeifer Straße Übersicht 01
Maßstab:	1 : 1000 — Projektnummer: 23036
Datum:	12.12.2023 — Bearbeitung: P. Pfeifer
Auftraggeber:	Aufgestellt:
	2023 — Sachbearbeiter: 2023

©2023 GNEGEL GMBH (GNM private TRUSTEE Verwaltungs GmbH)