Anlage 4 zur Vorlage 2023/0403

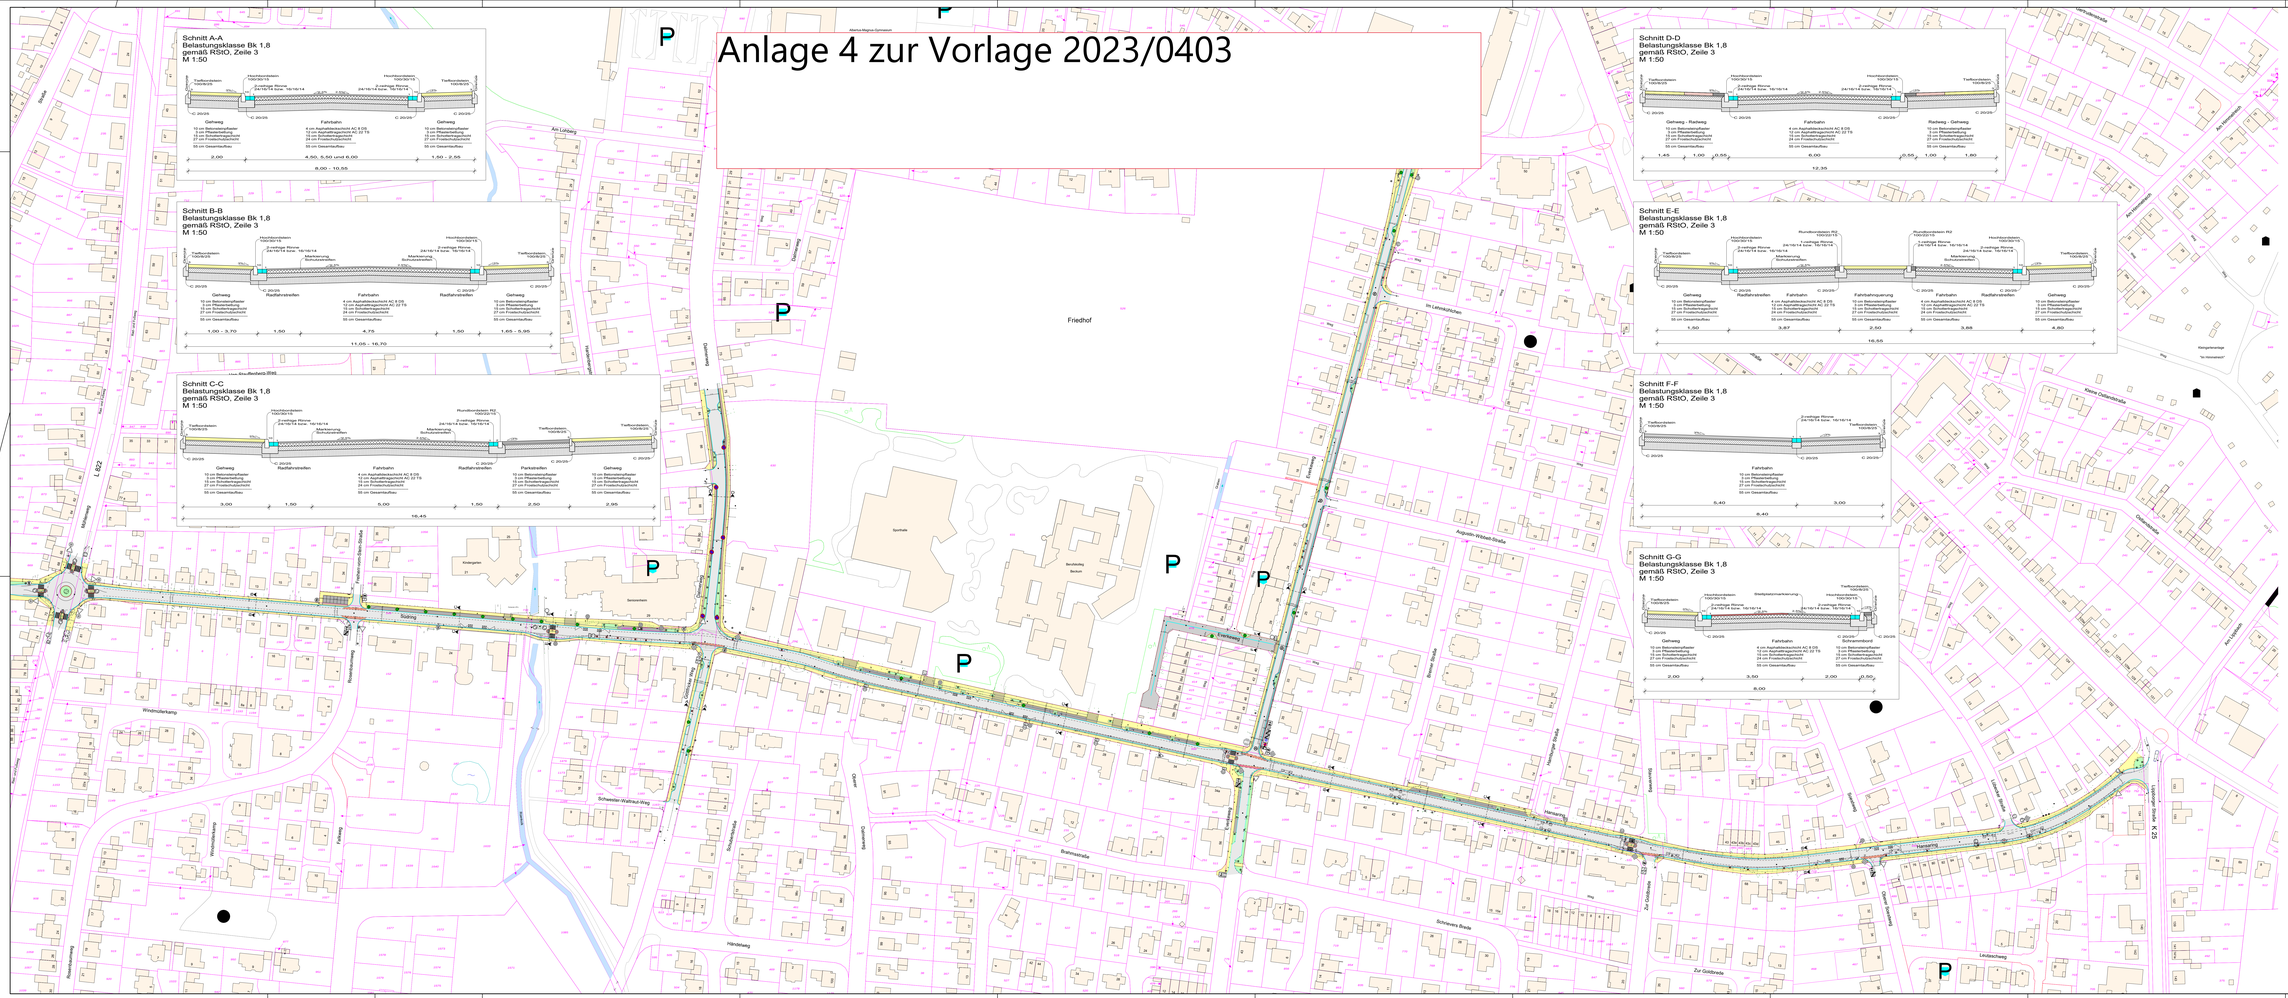
Schnitt A-A
Belastungsklasse Bk 1,8
gemäß RSt0, Zeile 3
M 1:50
Gehweg
Fahrbahn
Gehweg
8,00 - 10,55
Schnitt B-B
Belastungsklasse Bk 1,8
gemäß RSt0, Zeile 3
M 1:50
Gehweg
Radfahrstreifen
Fahrbahn
Radfahrstreifen
Gehweg
11,05 - 16,70
Schnitt C-C
Belastungsklasse Bk 1,8
gemäß RSt0, Zeile 3
M 1:50
Gehweg
Radfahrstreifen
Fahrbahn
Radfahrstreifen
Parkstreifen
Gehweg
15,45
Schnitt D-D
Belastungsklasse Bk 1,8
gemäß RSt0, Zeile 3
M 1:50
Gehweg - Radweg
Fahrbahn
Radweg - Gehweg
12,35
Schnitt E-E
Belastungsklasse Bk 1,8
gemäß RSt0, Zeile 3
M 1:50
Gehweg
Radfahrstreifen
Fahrbahn
Fahrbahnquerung
Fahrbahn
Radfahrstreifen
Gehweg
16,55
Schnitt F-F
Belastungsklasse Bk 1,8
gemäß RSt0, Zeile 3
M 1:50
Fahrbahn
8,40
Schnitt G-G
Belastungsklasse Bk 1,8
gemäß RSt0, Zeile 3
M 1:50
Gehweg
Fahrbahn
Schrammbord
8,00
Legende:
vorh. Gebäude
vorh. Geländer
vorh. Radweg
ges. Radweg
ges. Fußweg
ges. Steckfüchsen (73 Neu und 10 vorhandene Entfernt)
ges. Gehweg
ges. Pflasterfahrbahn
ges. Ausfahrt
ges. Grünfläche
ges. Bordsteinen
ges. Rinne
ges. Tiefbord
Entfall
vorh. Einzauf
vorh. Poller
vorh. Laufrinne
vorh. Baum
ges. Baum (25 Neu und 36 vorhandene Entfernt)
vorh. Zufahrt
vorh. Kanaldeckel
vorh. Schild
vorh. Wärmefühl
vorh. Hydrant
vorh. Gasschieber
vorh. Wasserkappe
Friedhof
Sportfeld
Kindergarten
Seniorenheim
Berufskolleg Beckum
Erweiterung
Hansaring
Südring
Augustin-Wibbelt-Straße
Ostenwall
Schwester-Wattrau-Ring
Windmühlenkamp
Mühlenweg
Bahnhofstraße
Bremer Straße
Westerger Straße
Lippestraße
Kleine Ostenstraße
Am Lebach
Am Hessenkamp
Kampgrenzweg
Zur Goldgrube
Schwiers Brede
Brabeckstraße
Schützenstraße
Händelweg
Leutscharweg
Lippestraße
Ostenwall
Gerhard-Marcks-Straße
Kardinal-Galen-Straße
Ostenwall
Ostenwall
Ostenwall