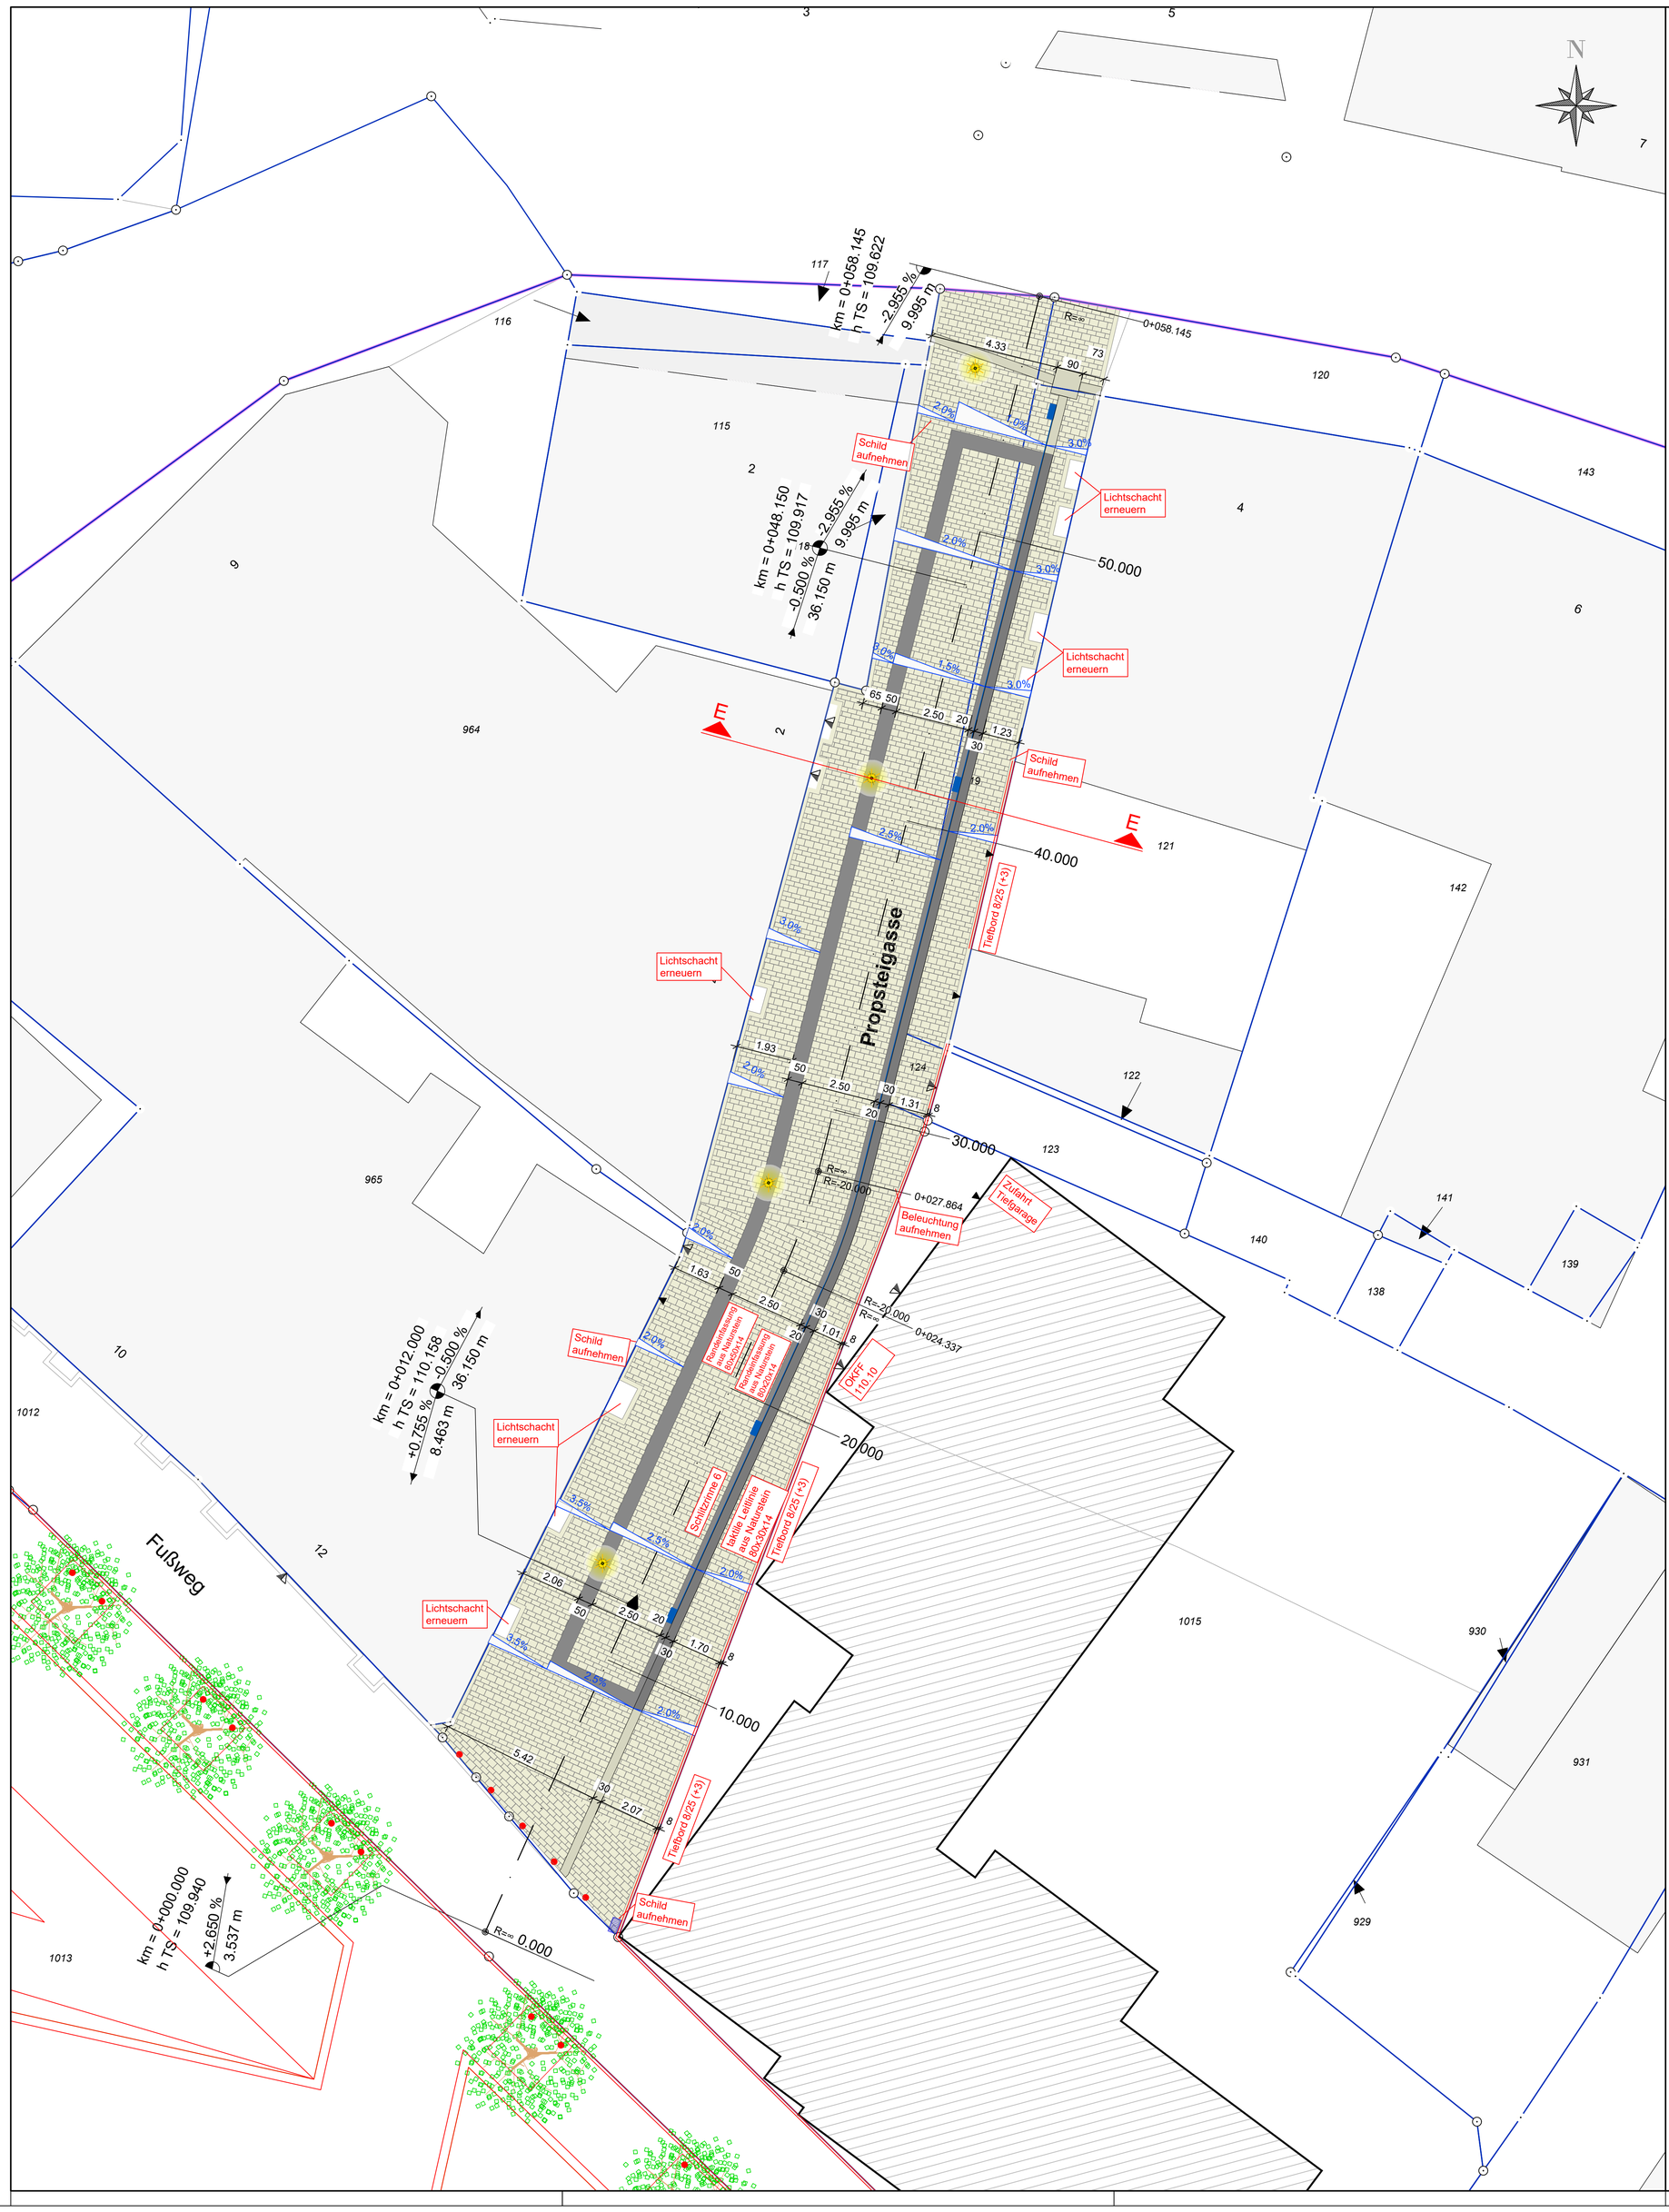

Legende

Topografie

- Schild
- Baum mit Kronendurchmesser
- Wasserschieber
- Gasschieber
- Laterne
- Einbauleuchte
- Blitzableiter
- Schaltkasten
- Oberflurhydrant
- Unterflurhydrant
- Sinkkasten
- Fahnenmast
- Parkscheinautomat
- Absperrpoller
- Eingang / Ausgang
- Fenster
- Regenfallrohr
- Schachtdeckel

Planung

- Betonsteinpflaster 30/22[5] & 30/15 (Reihenverband mit Formatwechsel)
- Randeinfassung Naturstein 80/50/14, 80/20/14, Taktile Elemente 80/30/14 (s. Plan LP 500 2.8)
- Taktile Elemente (s. Plan LP 500 2.8)
- Schlitzrinne mit Sinkkästen & Revisionsöffnung (s. Plan LP 500 2.7)
- Mastleuchte
- vorh. Baum
- gepl. Regenablauf 50 x 30
- gepl. Poller (s. Plan D 500 4.2)
- 109.62 gepl. Höhen
- (109.62) gepl. Höhen (wie Bestand)

Topografie von Vermessungsbüro Middendorf (Stand 04.05.2022)

Sämtliche Auskünfte über die Ver- und Entsorgungsanlagen sind vor Baubeginn vom AN bei den jeweiligen Betreibern einzuholen.

Vor der Ausführung sind alle Maße vom Auftragnehmer eigenverantwortlich zu prüfen. Unstimmigkeiten sind unverzüglich der Bauleitung zu melden.

	bearb.	Datum	Planänderung
a			
b			
c			
d			
e			
f			
g			

Auftraggeber / Bauherr:

STADT BECKUM
DER BÜRGERMEISTER

M 1:100 · M 1:150 · M 1:200 · M 1:250 · M 1:500 · M 1:1000

Projekt:
Ausbau St.Stephanus Kirchplatz, Straße Kirchplatz nördliche Wegefläche Kirchplatz, & Propsteigasse, in Beckum

Plan Nr. LP_500_2.6

	Datum	Zeichen
bearbeitet	01.02.2024	LS
gezeichnet	28.04.2022	LS
geprüft		

AUSFÜHRUNGSPLANUNG

Lageplan Propsteigasse
Verkehrsanlagen

Maßstab 1:100

Aufgestellt:
IBB INGENIEURBÜRO BAUMGARTEN
Straßen- und Tiefbauplanung
Freiraum- und Objektplanung
Ingenieurvermessung
Bauleitung
Wiesenstraße 17
59494 Soest
Tel.: 02921 / 317 600
Mail: info@ibbaumgarten.de

Beratender Ingenieur:
(Dipl.-Ing Dirk Baumgarten)