

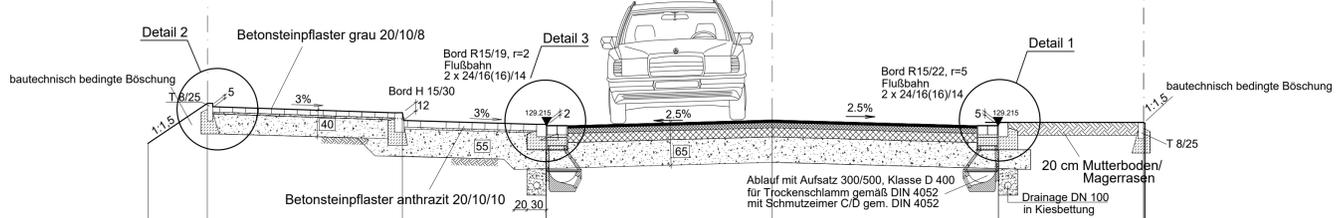


Schnitt A-A  
Stat. 0+380.000

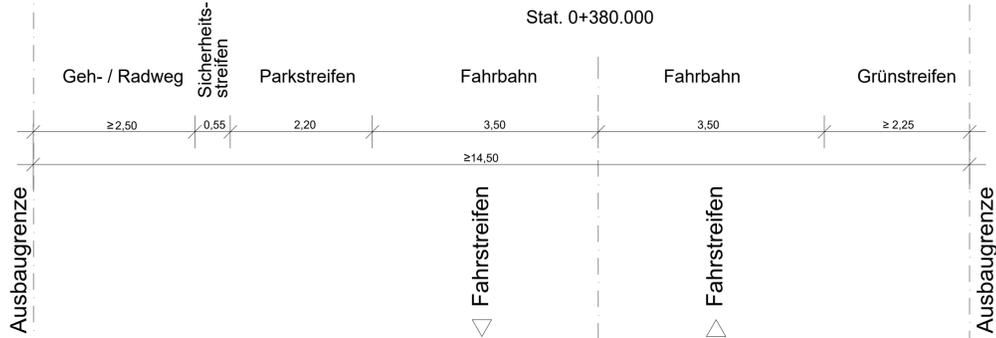


Neuzustand	Höhe	129.248	129.928	129.675	129.435	129.503	129.415	129.542	129.529
	Abstand	-9.83	-8.917	-5.700	-3.500	0.000	3.500	5.790	5.810


Detail 1 M. 1:10

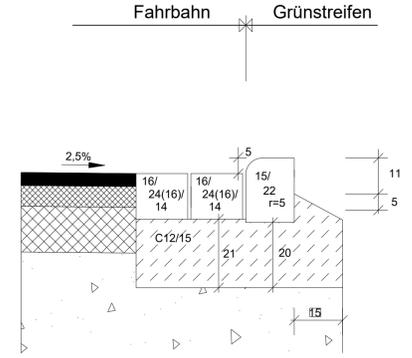


Detail 2 M. 1:10

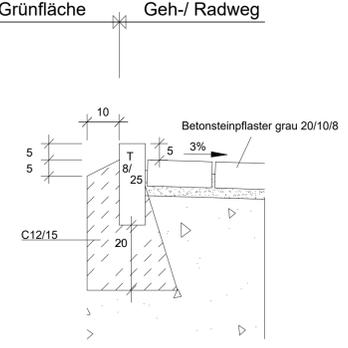


Detail 3 M. 1:10

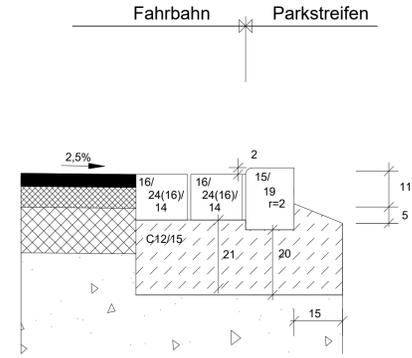


Deckenaufbau Parkstreifen  
gepflastert, M. 1:10  
gem. RStO 12, Tafel 3, Zeile 1  
Bk 0.3, Pflasterdecke für Fahrbahnen

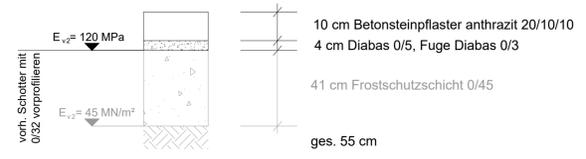

Deckenaufbau Geh- / Radweg  
gepflastert, M. 1:10  
gem. RStO 12, Tafel 6, Zeile 1  
Pflasterbauweise

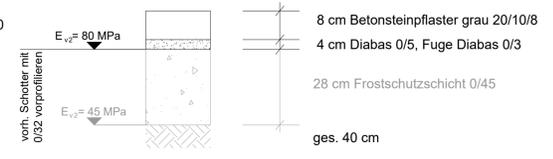


Deckenaufbau Fahrbahn,  
Asphalt, M. 1:10  
Straßenbau gem. RStO 12, Tafel 1, Zeile 1  
Bk 10, Asphaltdecke

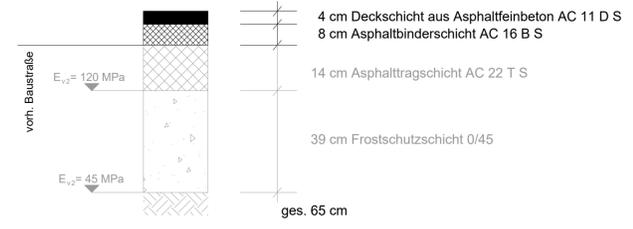

bearb.	Datum	Planänderung
a		
b		
c		
d		
e		
f		
g		

Auftraggeber / Bauherr: **STADT BECKUM**  
DER BÜRGERMEISTER

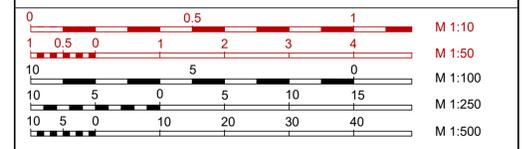

Projekt:	"Bau der Straße Obere Brede" - Verlängerung Gewerbehof Grüner Weg / Anbindung Neubekumer Straße-		
Plan Nr.	RQ 500 3.1		
bearbeitet	12.02.2024	LS	
gezeichnet	12.04.2012	Gr.	
geprüft			
AUSFÜHRUNGSPLANUNG		Maßstab 1:50, 1:10	
Regelquerschnitt Obere Brede			

Aufgestellt: **IBB**  
IngenieurBüro  
Baumgarten  
Wiesenstraße 17  
52459 Siefers  
Tel.: 02251 / 317 600  
Mail: info@baumgarten.de

Beratender Ingenieur:  
(Dipl.-Ing. Dirk Baumgarten)