

**NEUBAU EINER WARTUNGSHALLE FÜR**





Schwarzplan Neubeckum

Planungsgemeinschaft

**GEWINNER**  
ARCHITEKTEN · INGENIEURE

**Bauplanung Nord**  
INGENIEURGESELLSCHAFT



Drohnenbild Grundstück

Planungsgemeinschaft

**GEWINNER**  
ARCHITEKTEN · INGENIEURE

**Bauplanung Nord**  
INGENIEURGESELLSCHAFT




Perspektive des geplanten Gebäudes


Planungsgemeinschaft

**GEWINNER**  
ARCHITEKTEN · INGENIEURE




**Bauplanung Nord**  
INGENIEURGESELLSCHAFT

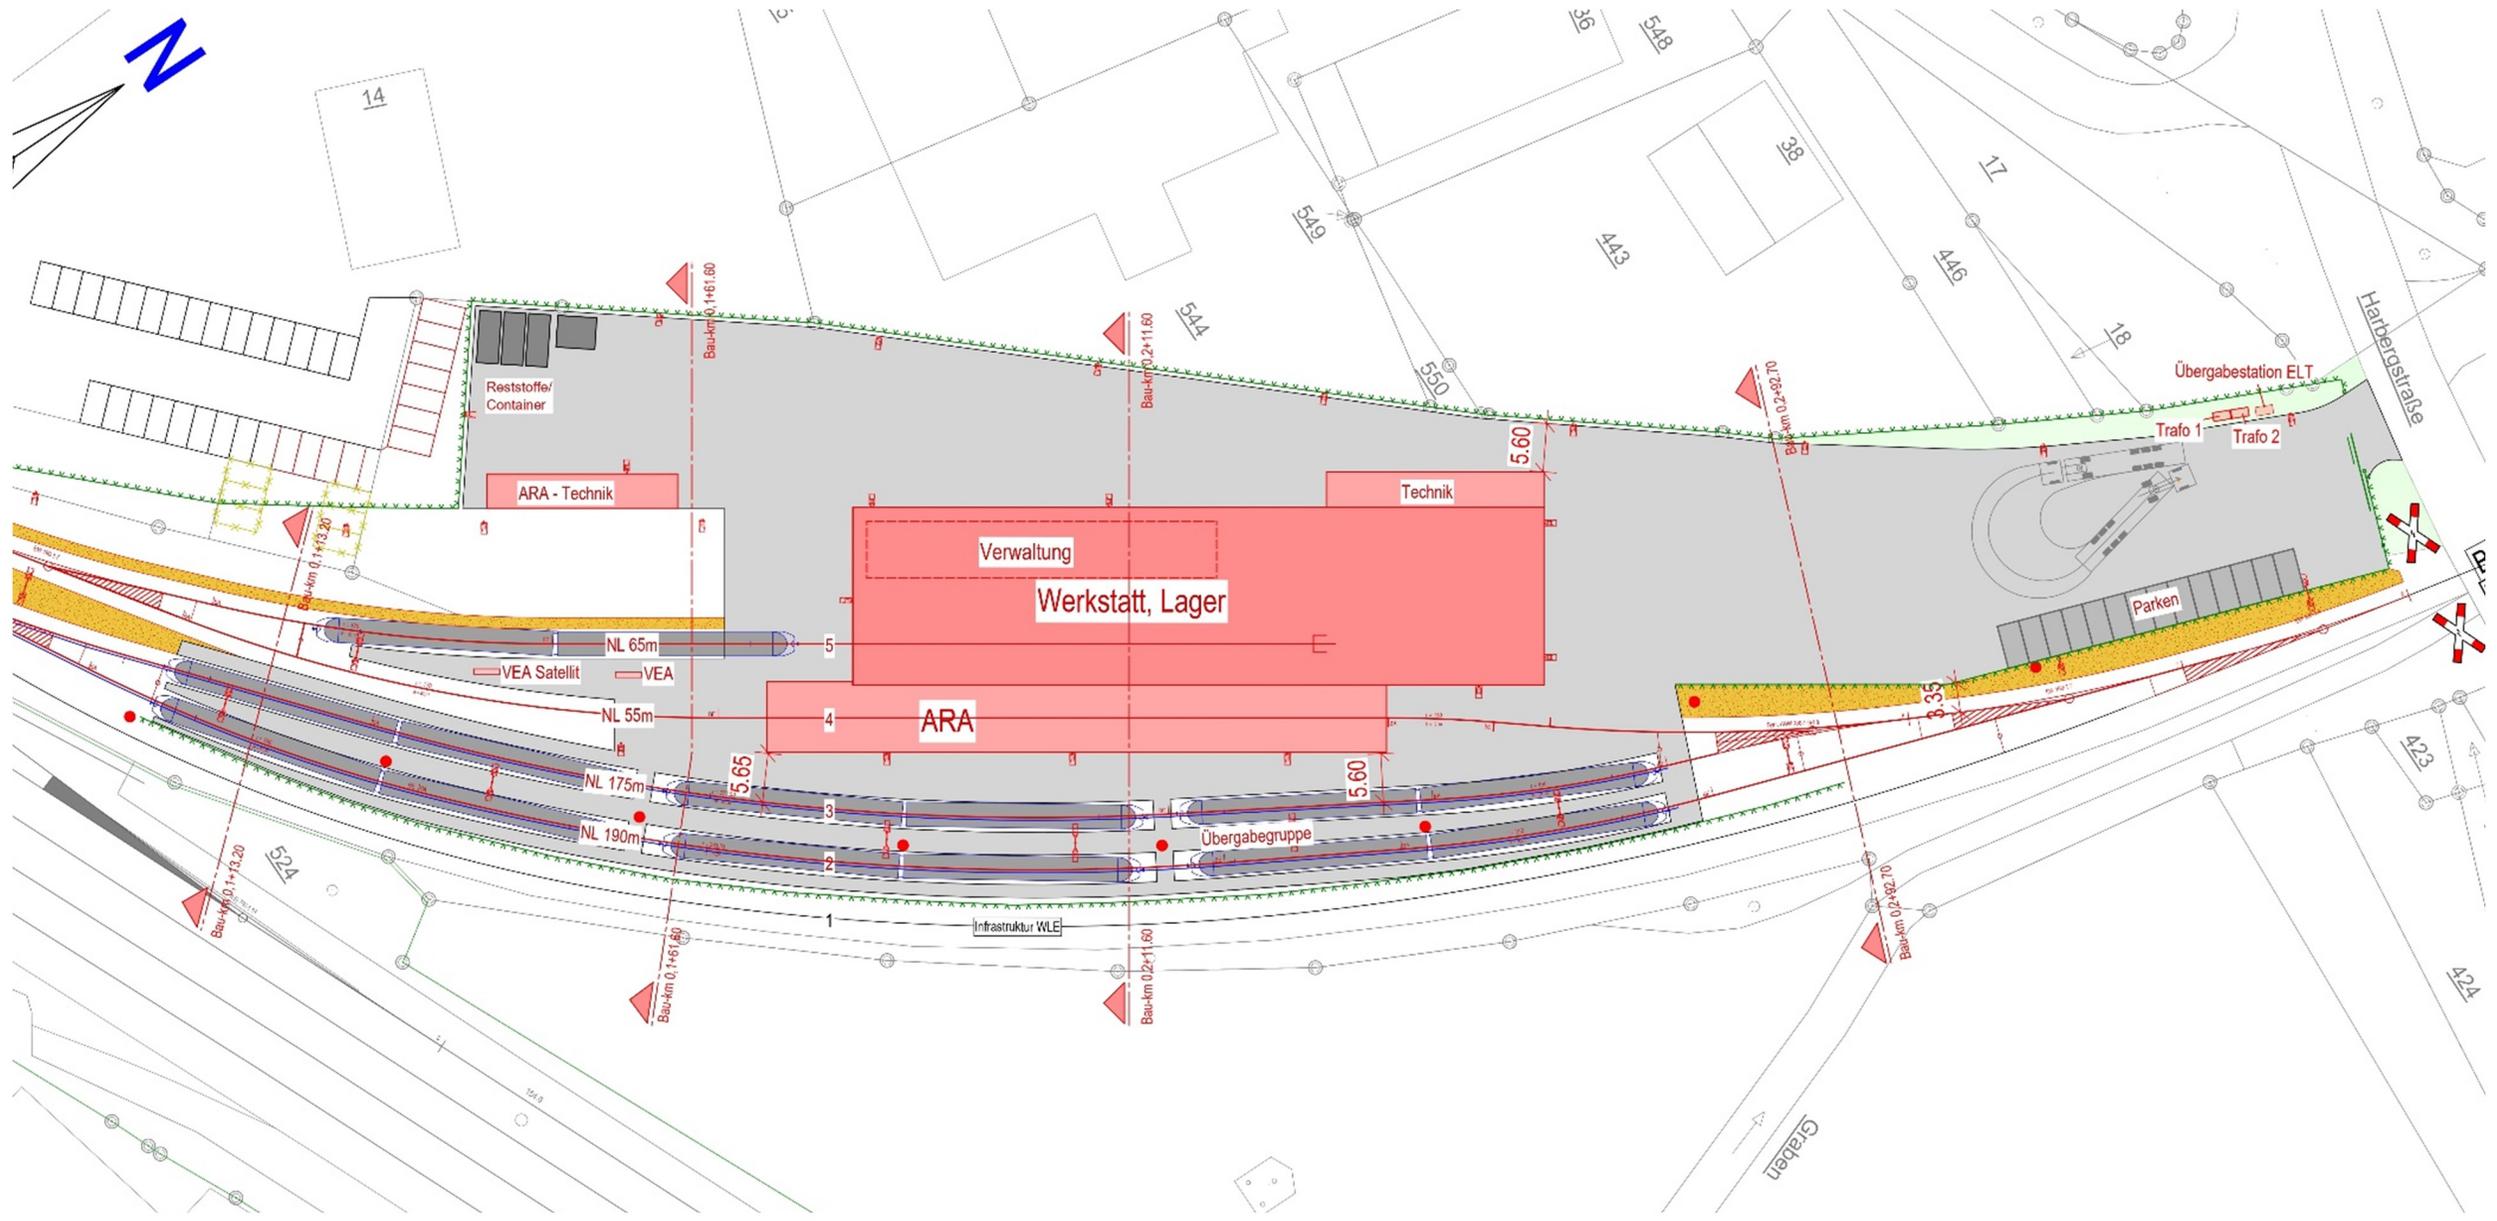

Lageplan Grundstück

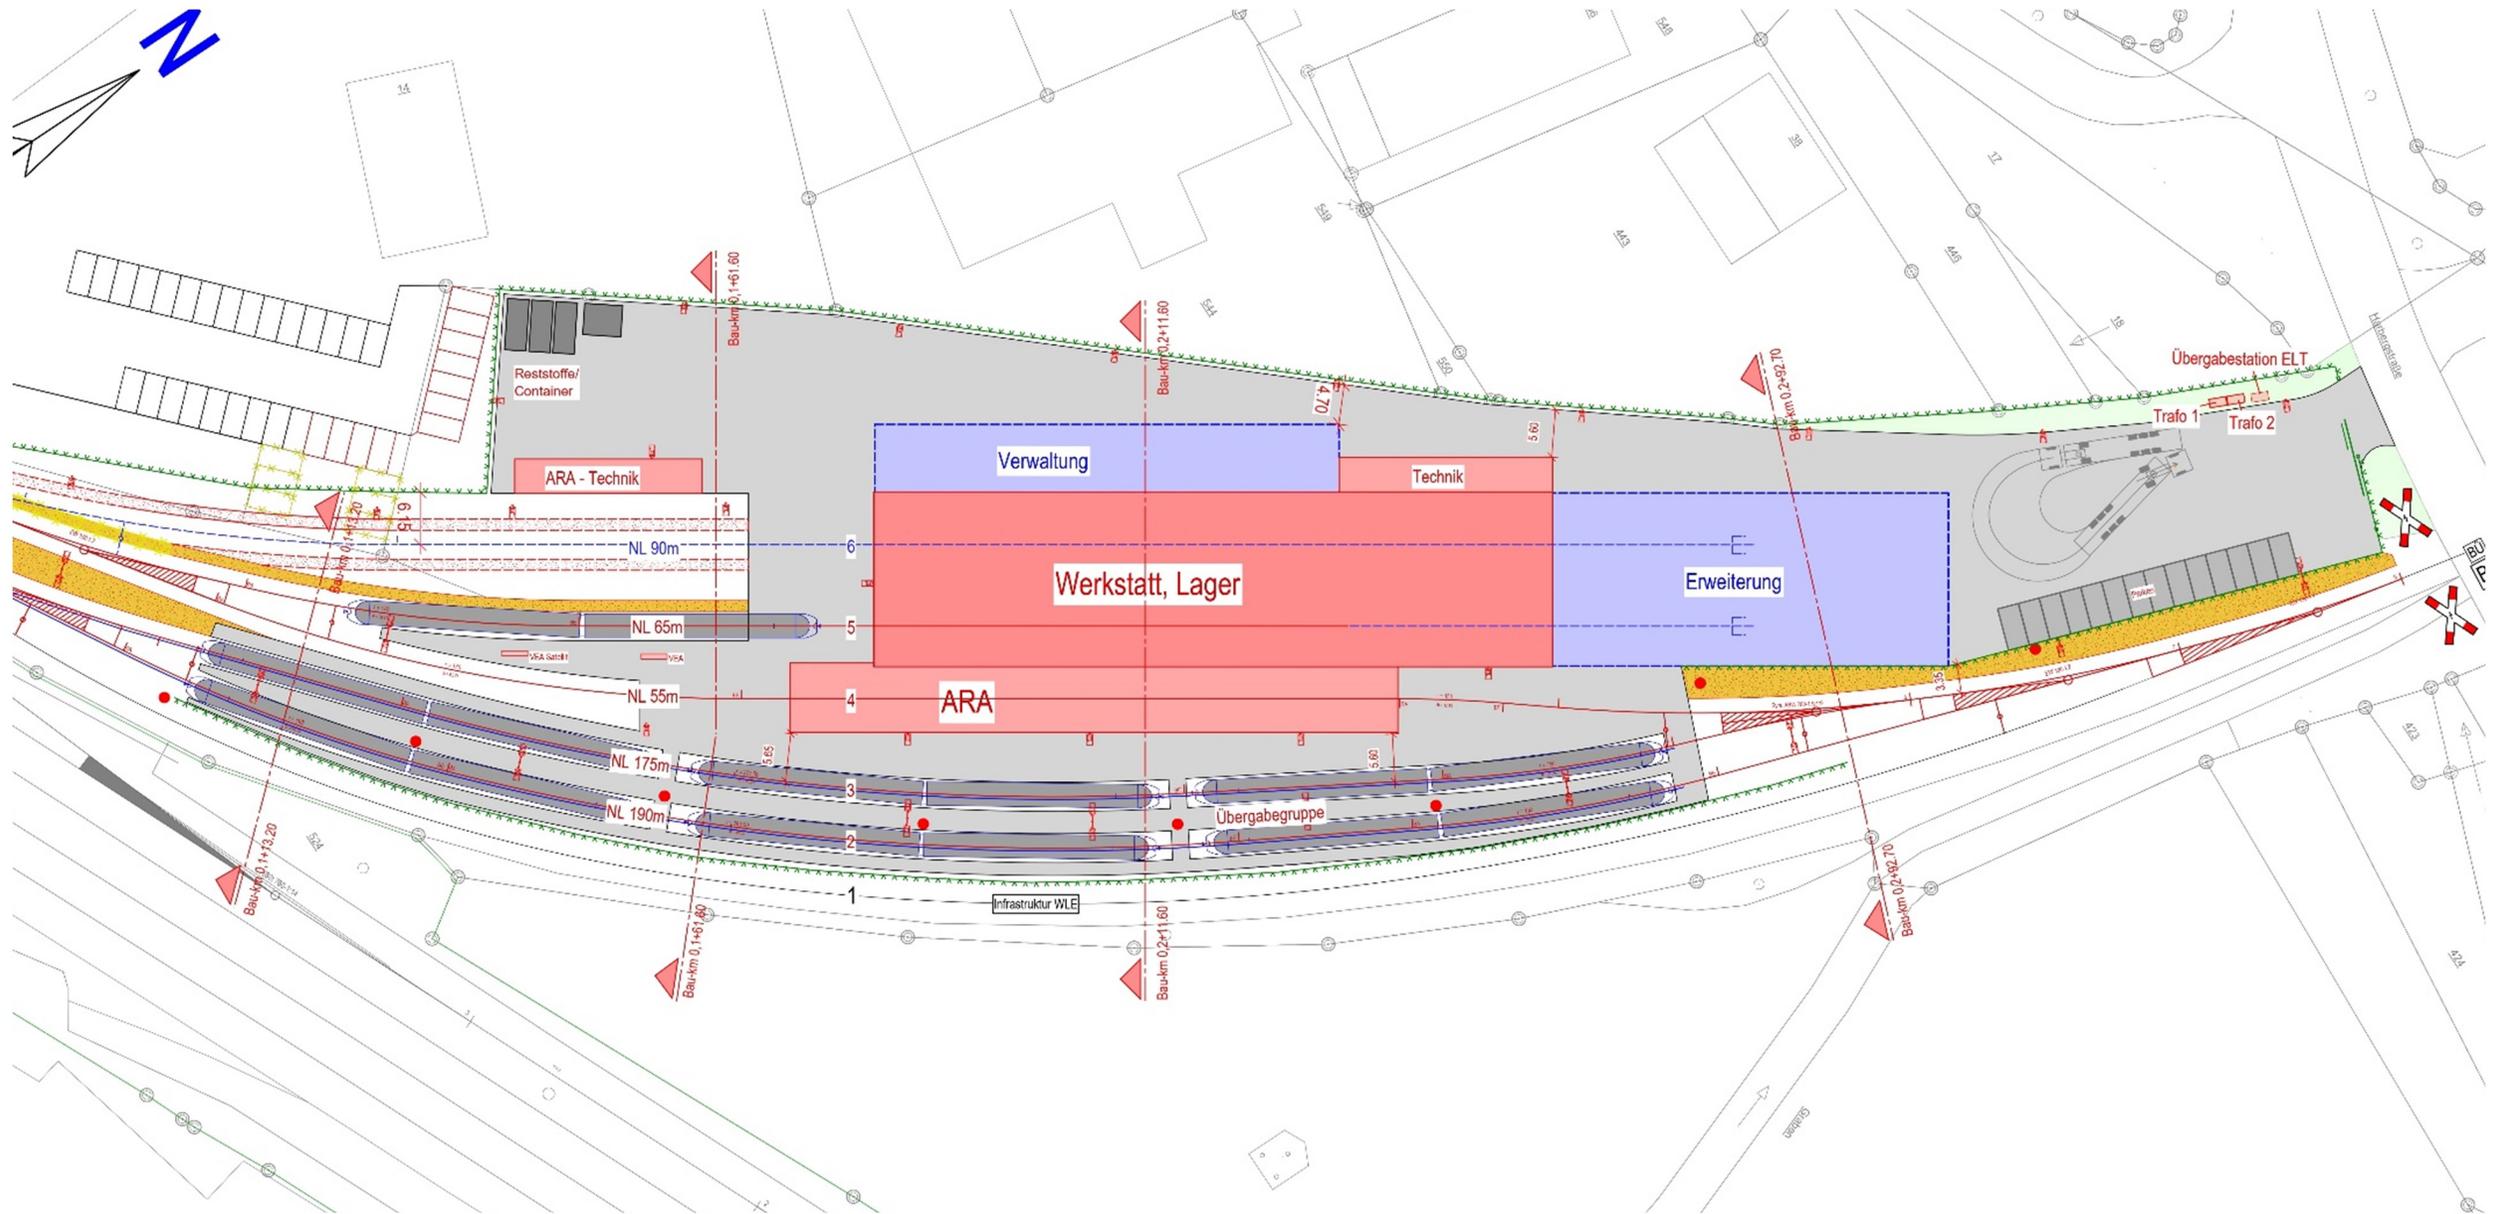

Lageplan Grundstück

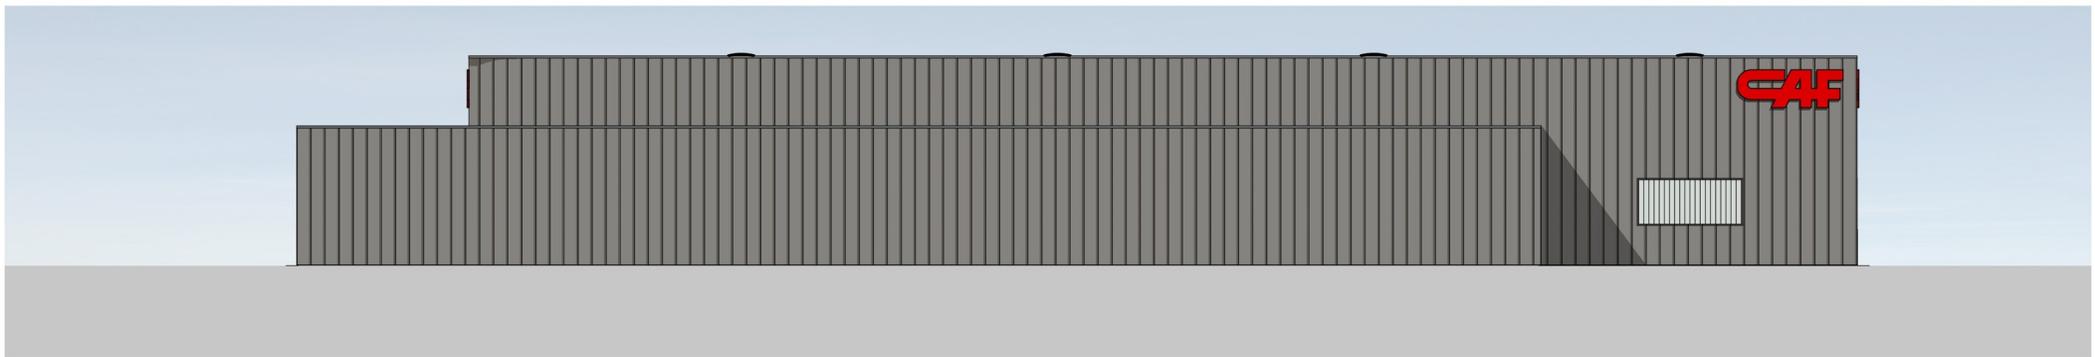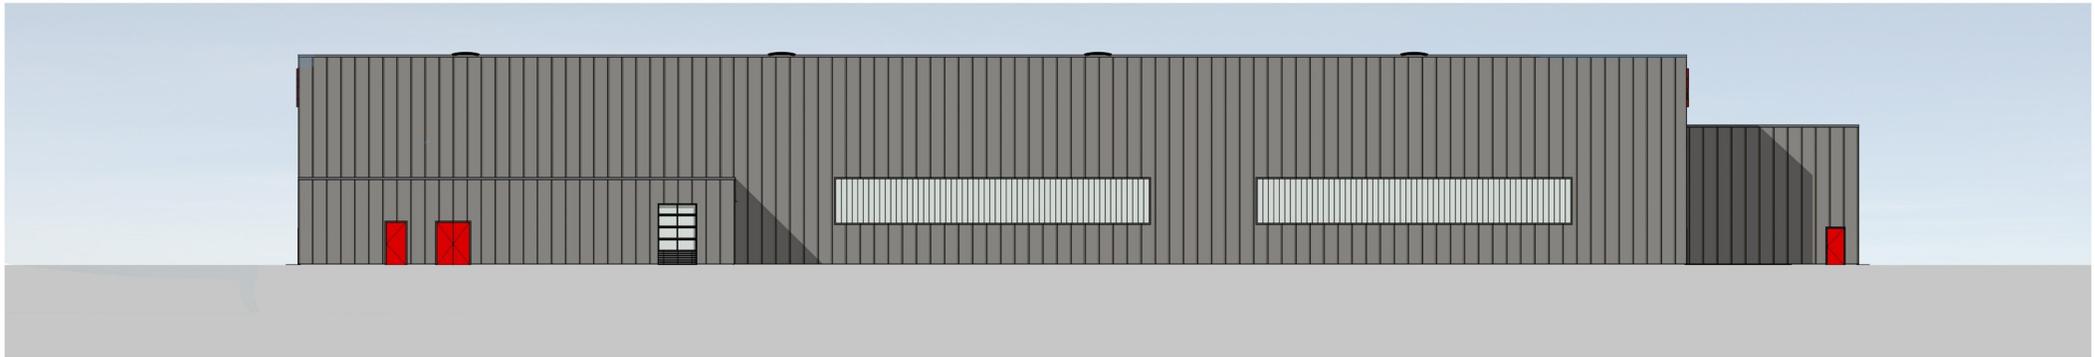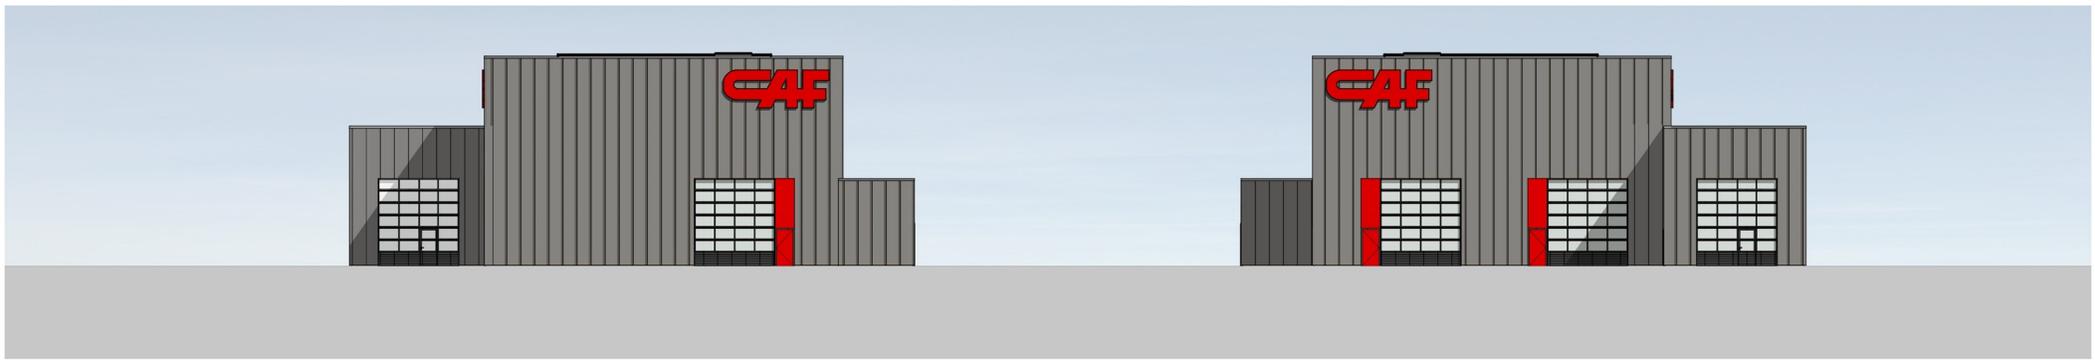

Ansichten



Ansicht aus Richtung Bahnübergang / Zufahrt zum Gelände

Planungsgemeinschaft

**GEWINNER**  
ARCHITEKTEN · INGENIEURE

**Bauplanung Nord**  
INGENIEURGESELLSCHAFT




Ansicht aus Richtung Westen

Planungsgemeinschaft


**GEWINNER**  
ARCHITEKTEN · INGENIEURE

**Bauplanung Nord**  
INGENIEURGESELLSCHAFT

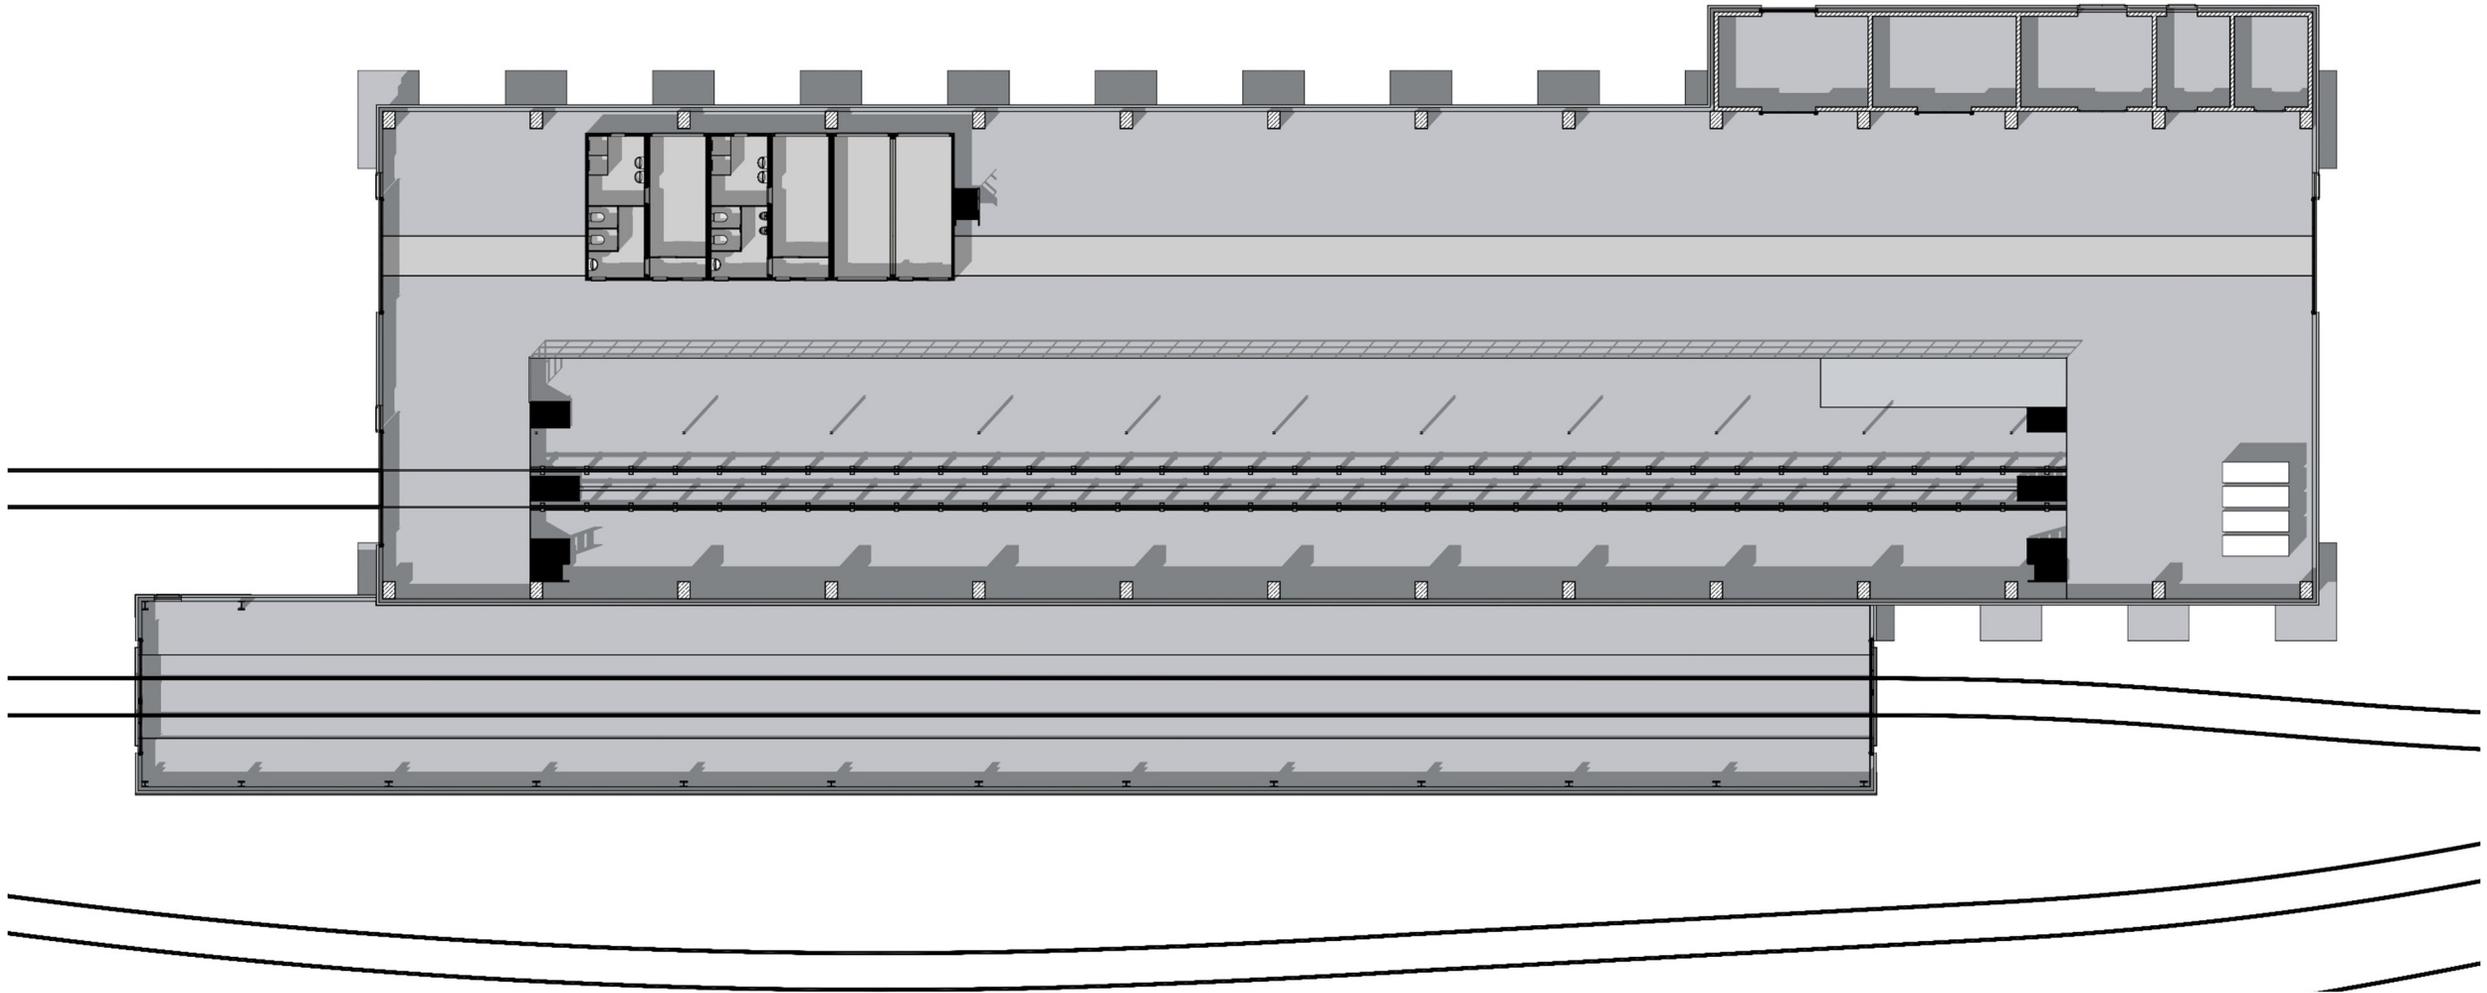

Grundriss des Gebäudes



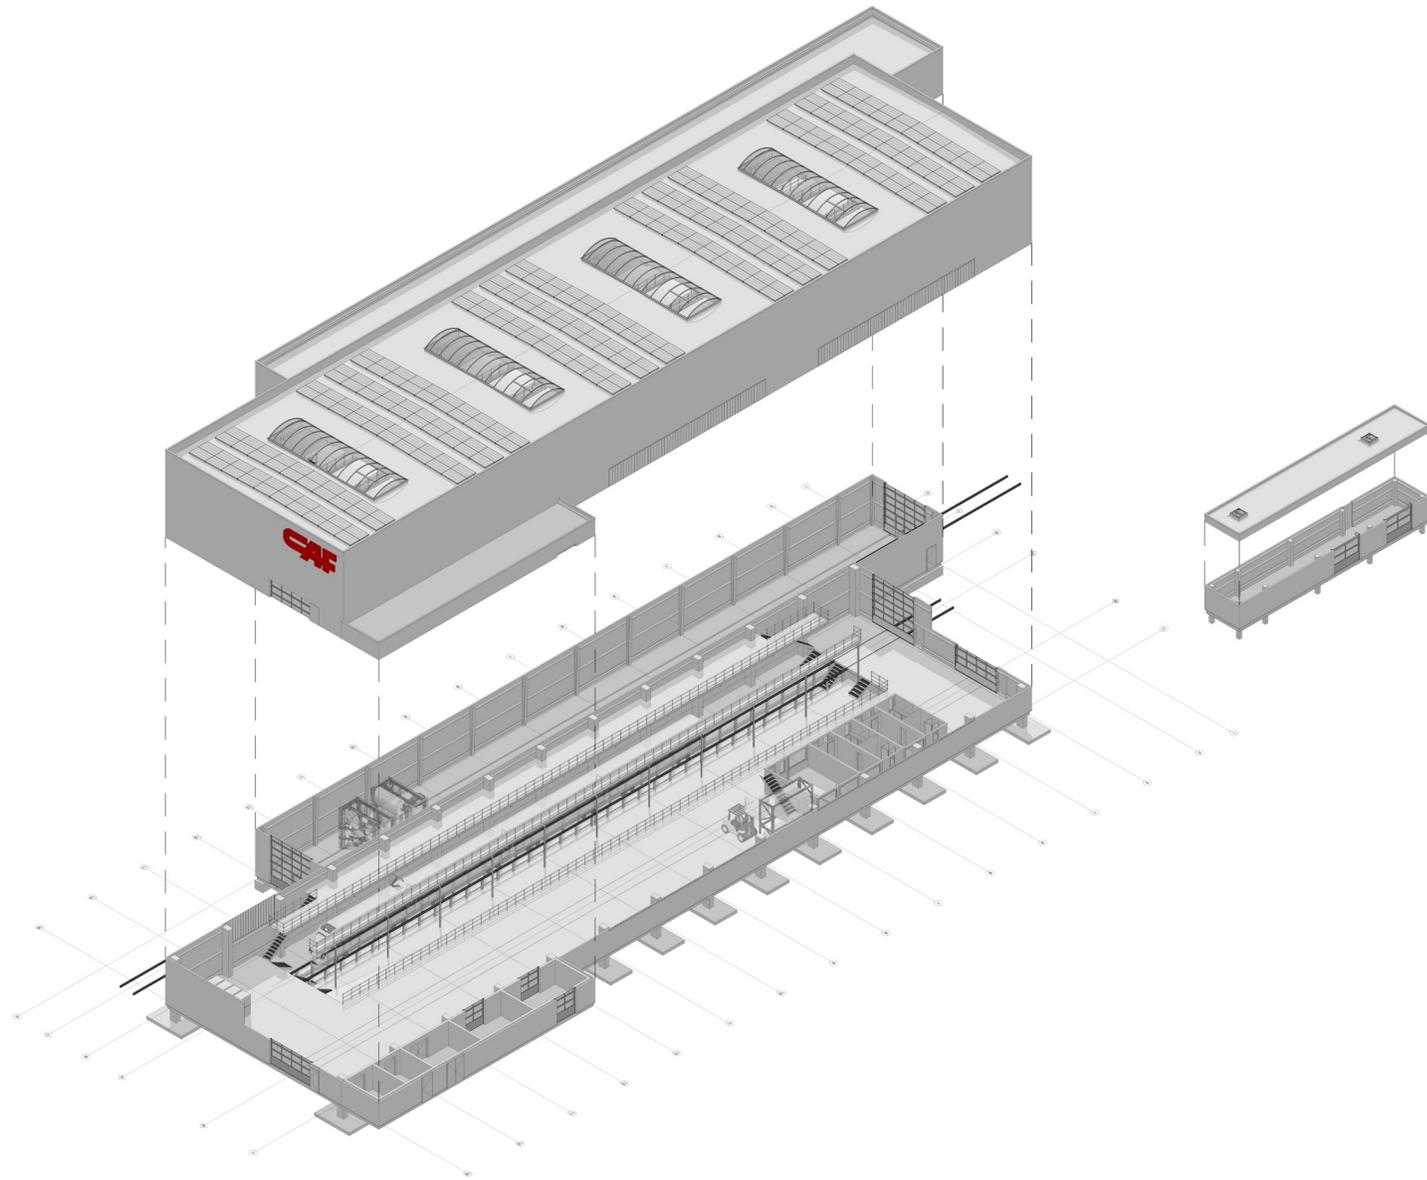



Spreng-Axonometrie

Planungsgemeinschaft

**GEWINNER**  
ARCHITEKTEN · INGENIEURE

**Bauplanung Nord**  
INGENIEURGESELLSCHAFT

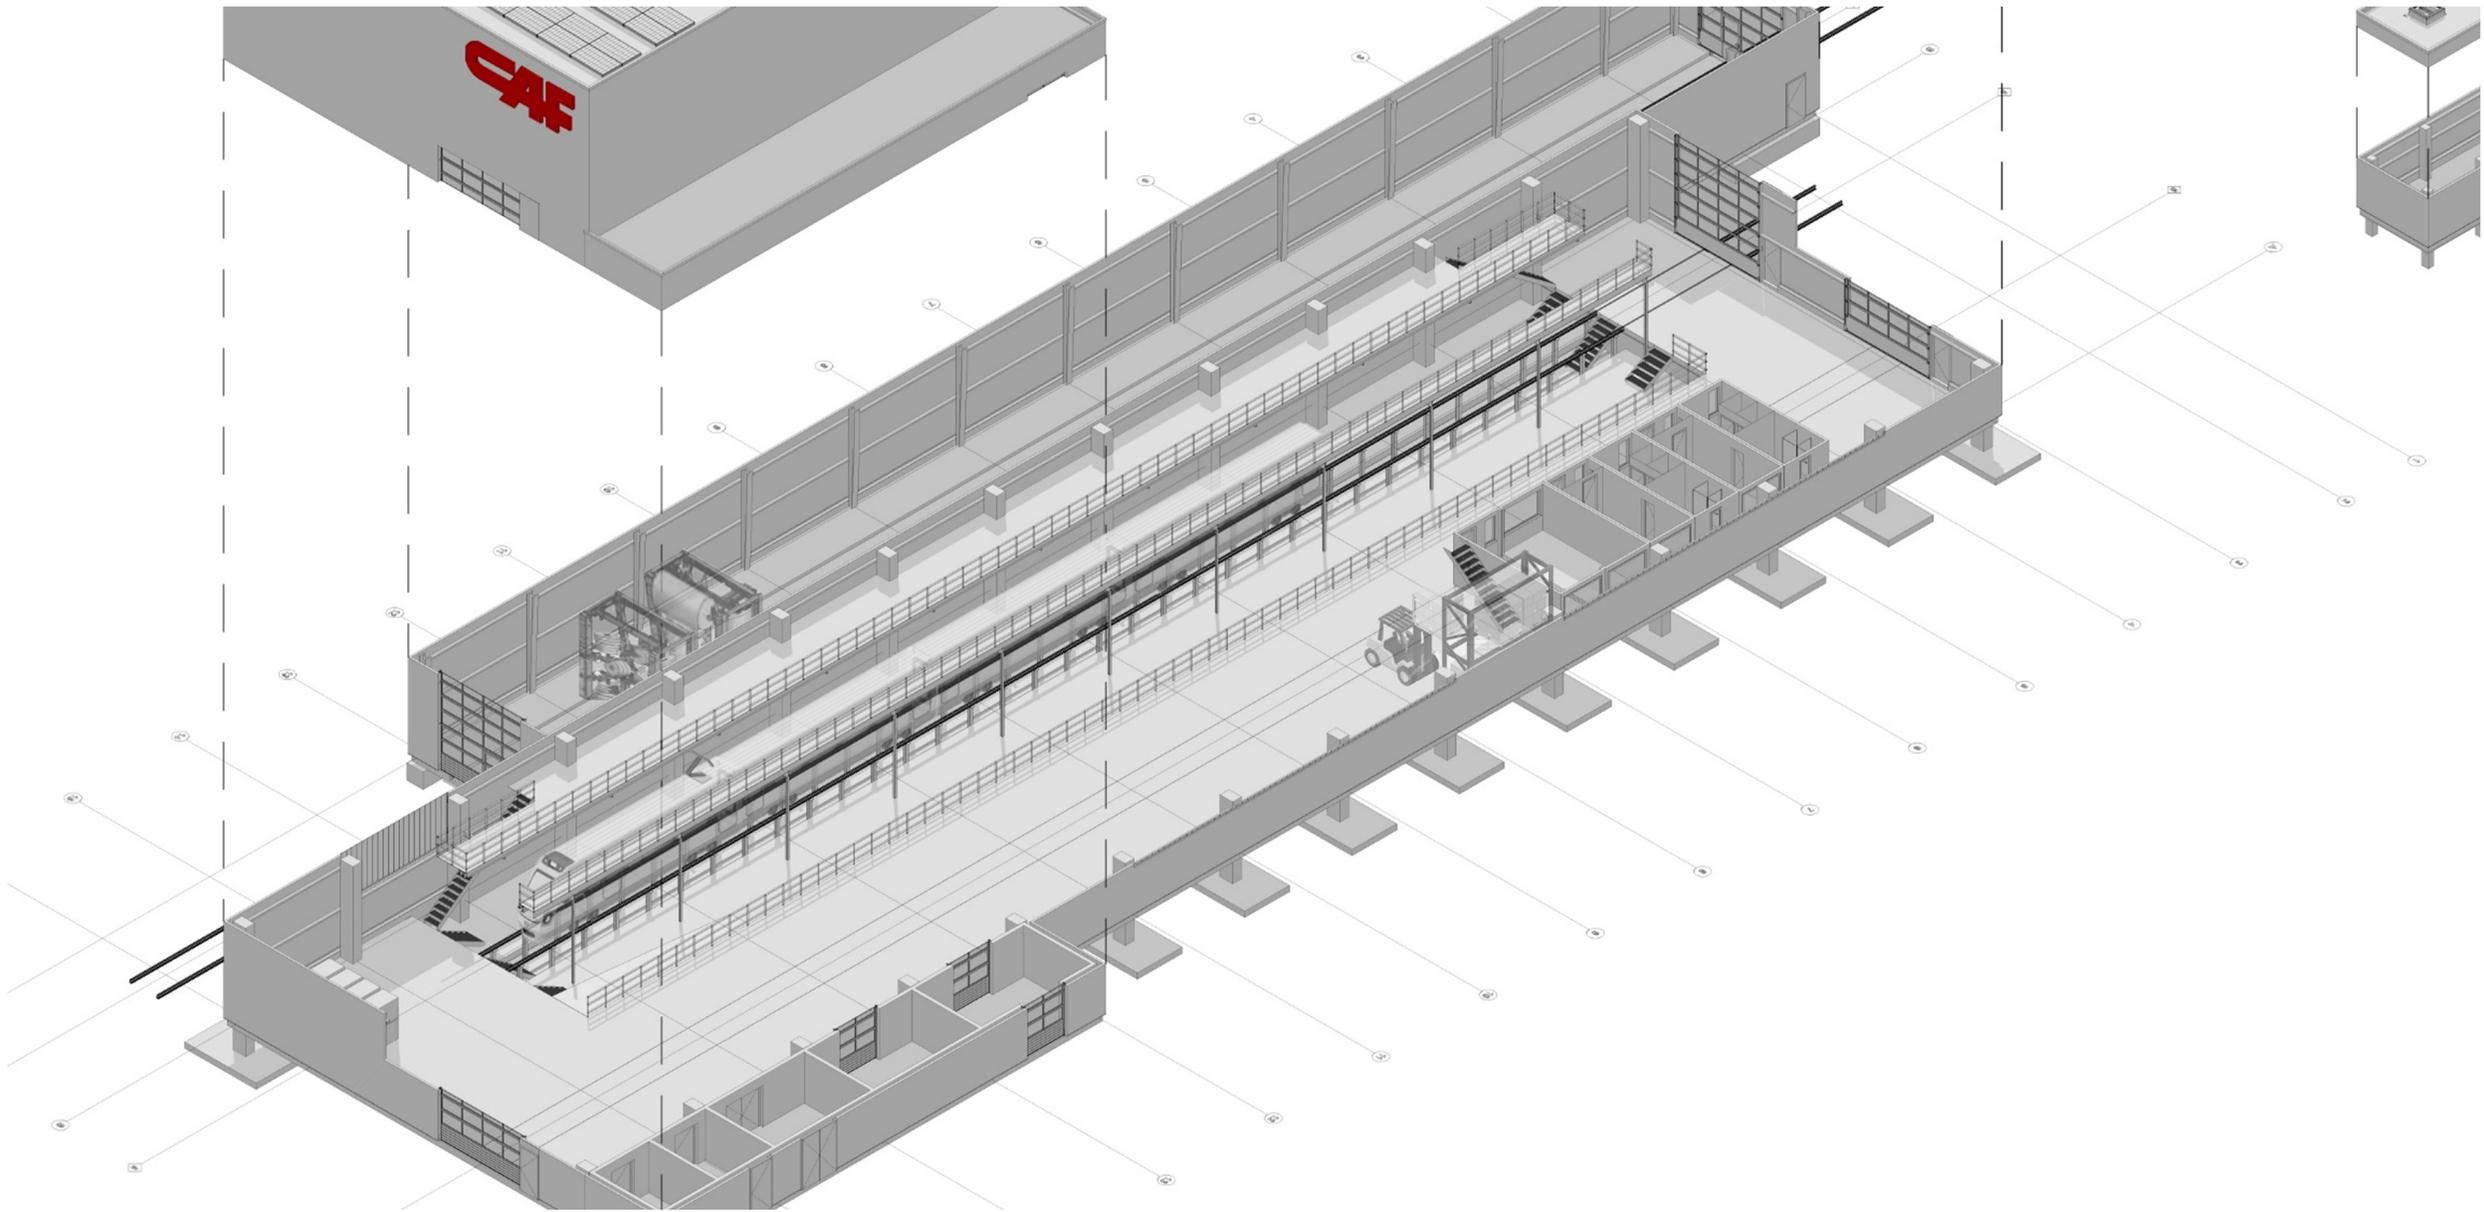

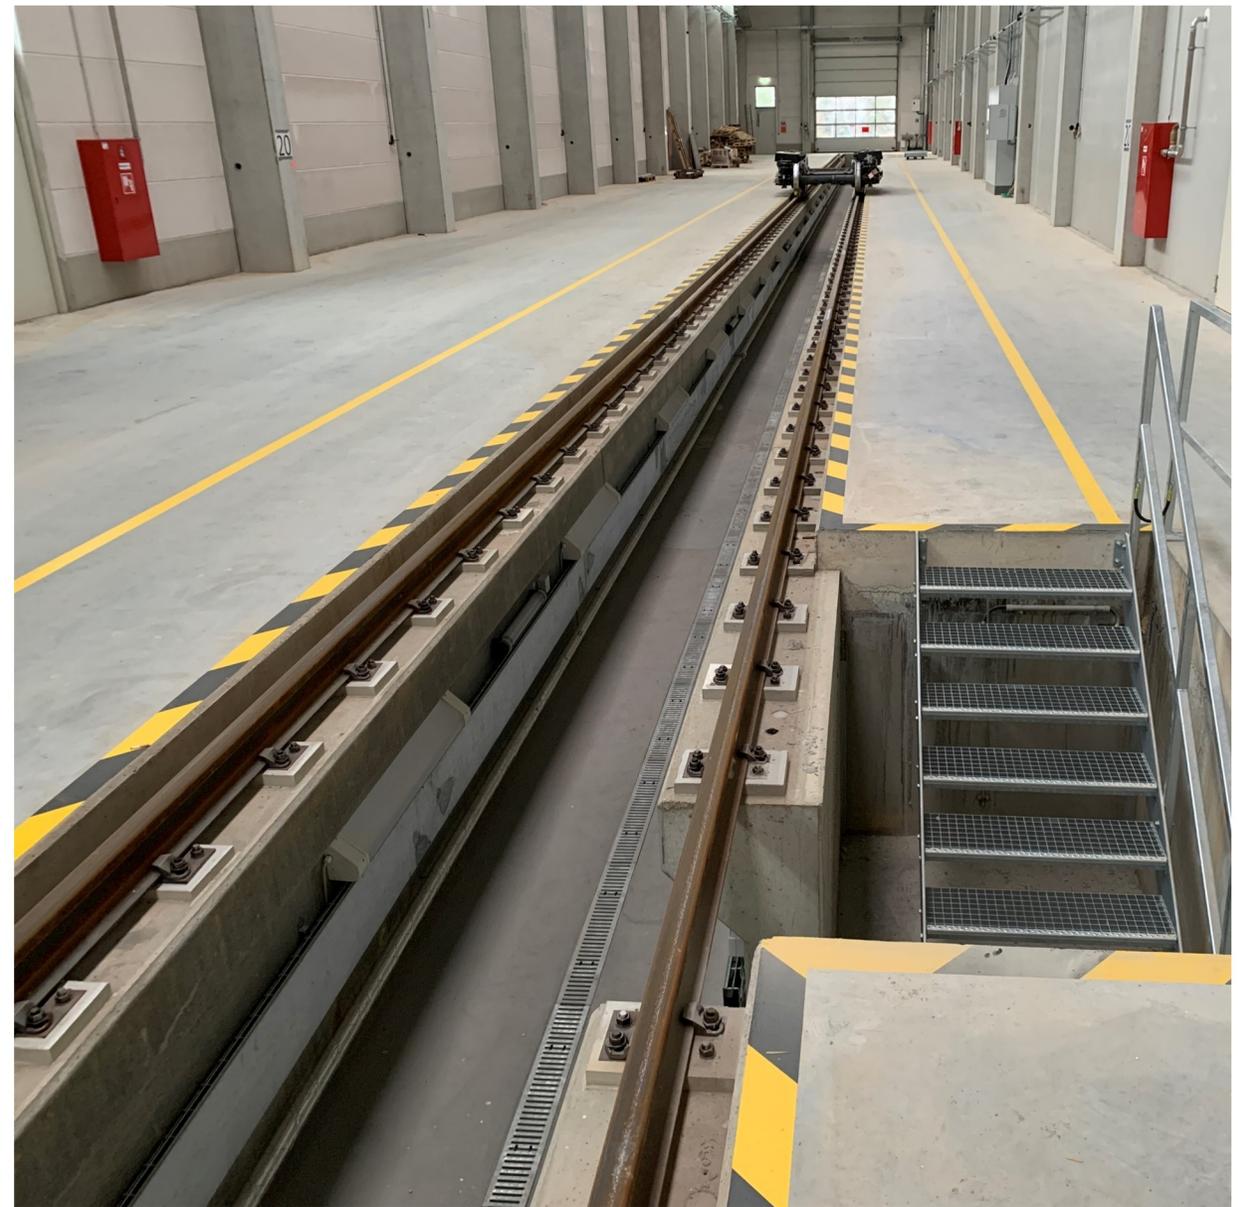

Beispielfotos aus Langweid  
Planungsgemeinschaft

Aufgeständertes Gleis & Dacharbeitsbühne

Wartungsgrube



Beispielfotos ARA aus Essingen  
Planungsgemeinschaft

Sandwich Elemente



Außenreinigungsanlage