


# ENTWURF ARBEITSBUCH

Herausgeber:  
**STADT BECKUM**  
DER BÜRGERMEISTER  
[www.beckum.de](http://www.beckum.de)

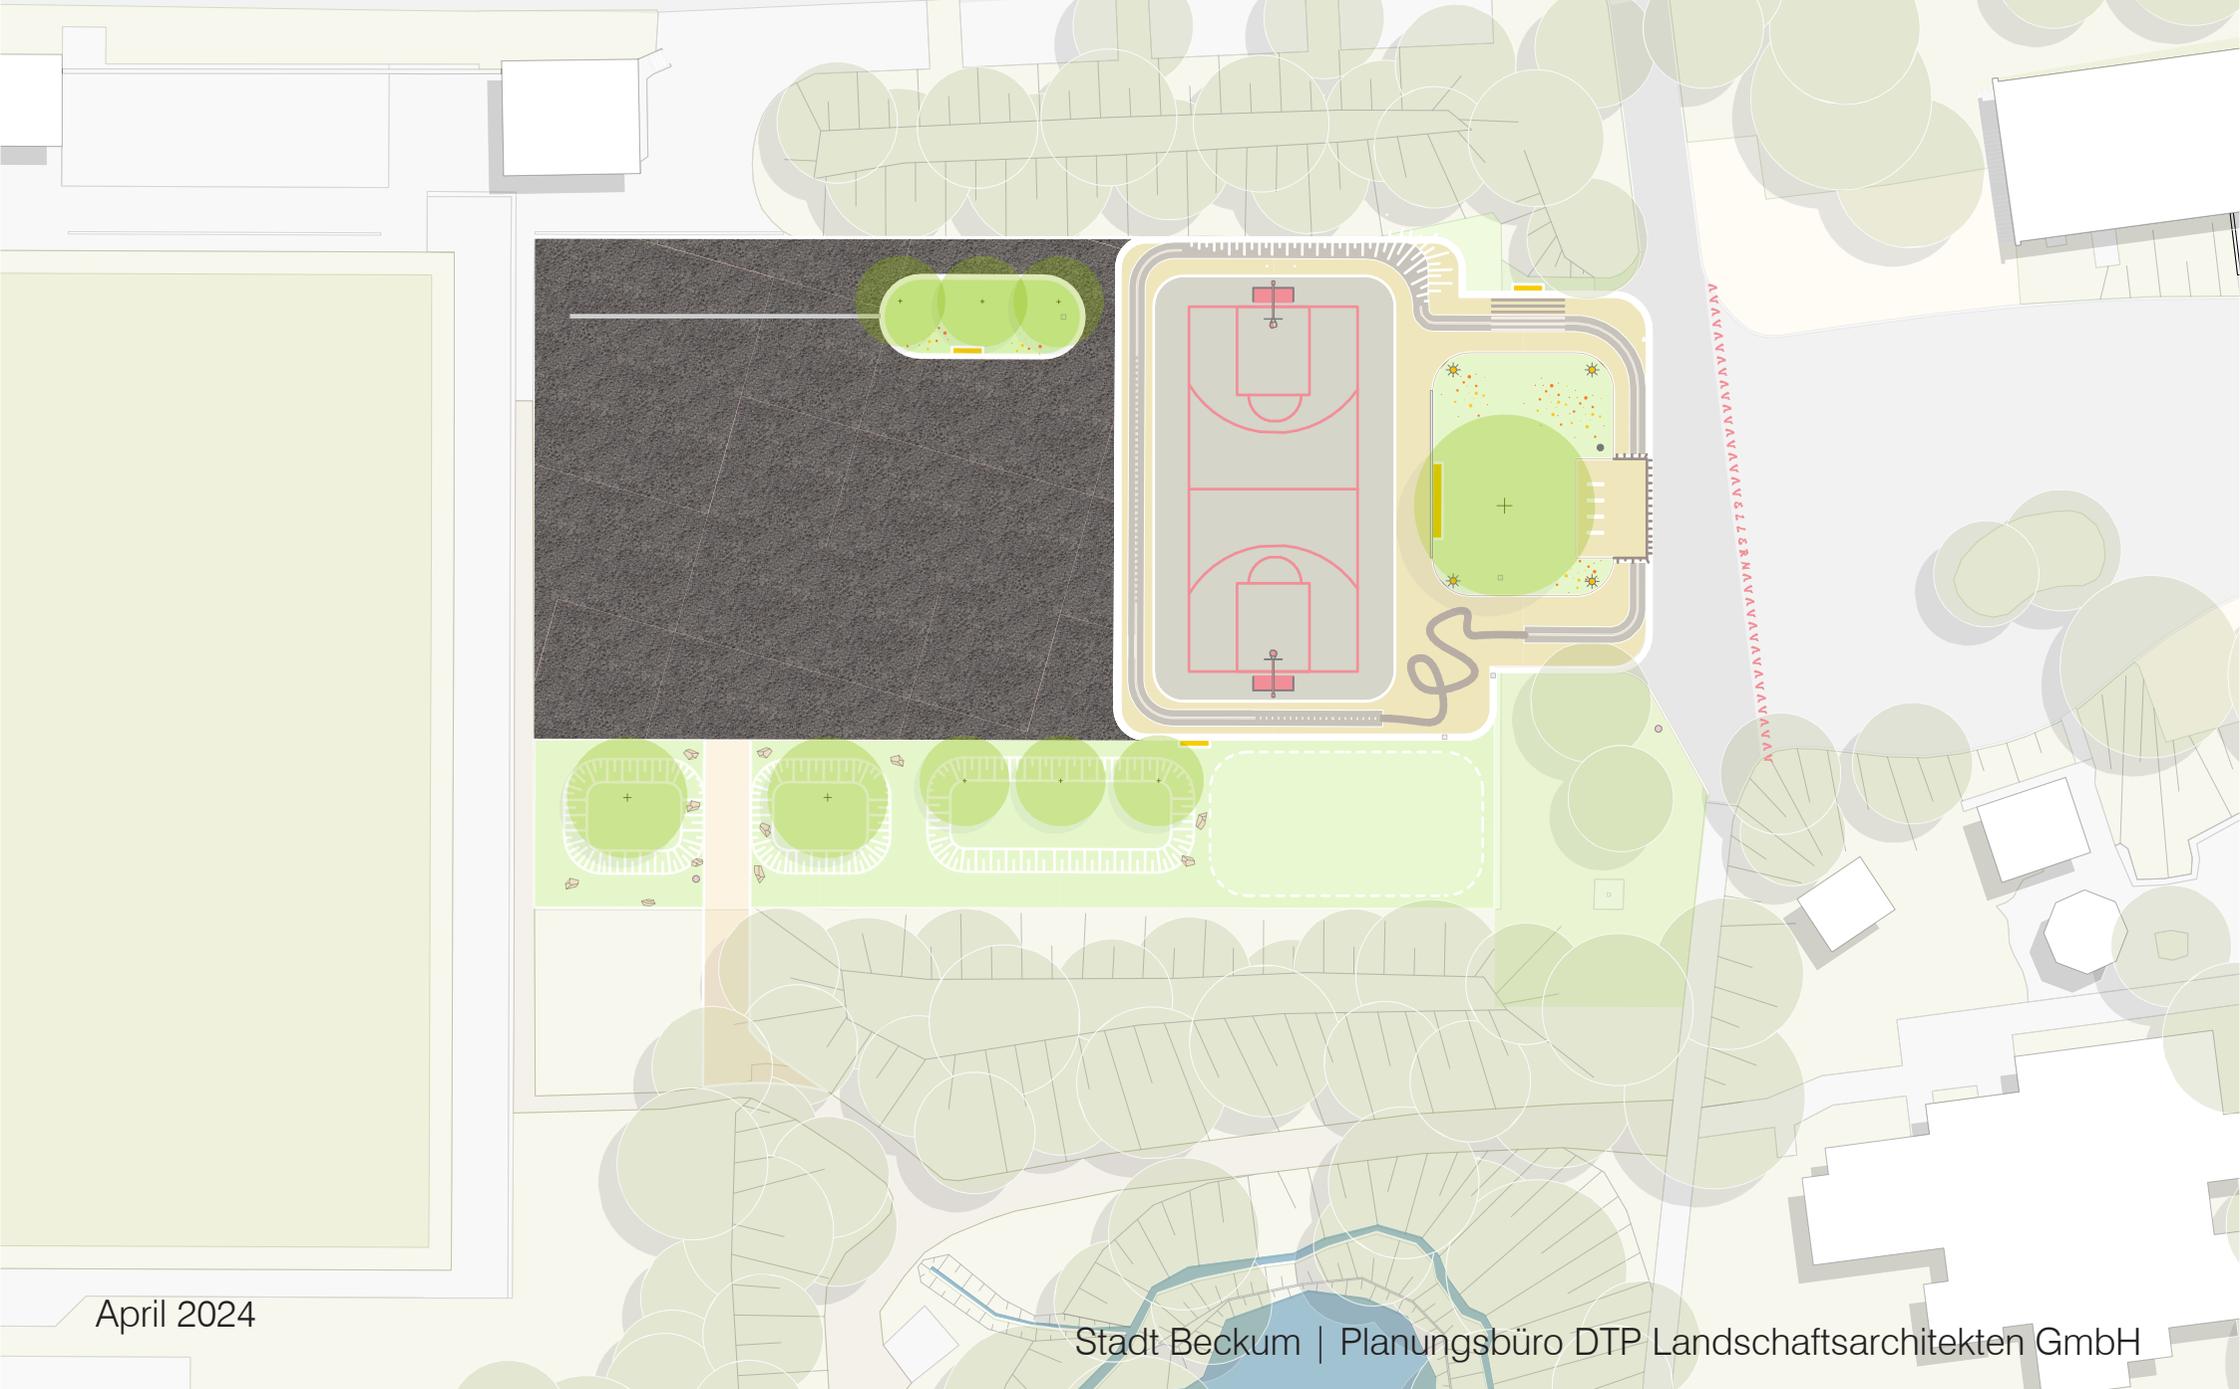

Herausgeber:

**STADT BECKUM**  
DER BÜRGERMEISTER  
[www.beckum.de](http://www.beckum.de)



*Verfasser:*

**Stadt Beckum**  
Weststraße 46  
59269 Beckum

*Ansprechpartner:*

Fachdienst Stadtplanung und Wirtschaftsförderung



**Planungsbüro DTP Landschaftsarchitekten GmbH**

Im Löwental 76

45239 Essen

Telefon: (02 01) 74 73 61-0

Telefax: (02 01) 74 73 61-10

[post@ntp-essen.de](mailto:post@ntp-essen.de)

[www.dtp-essen.de](http://www.dtp-essen.de)


*Ansprechpartner:*

Isabella de Medici

Markus Schlothmann

Melissa Feldmann

# UMGEBUNGSRÄUME

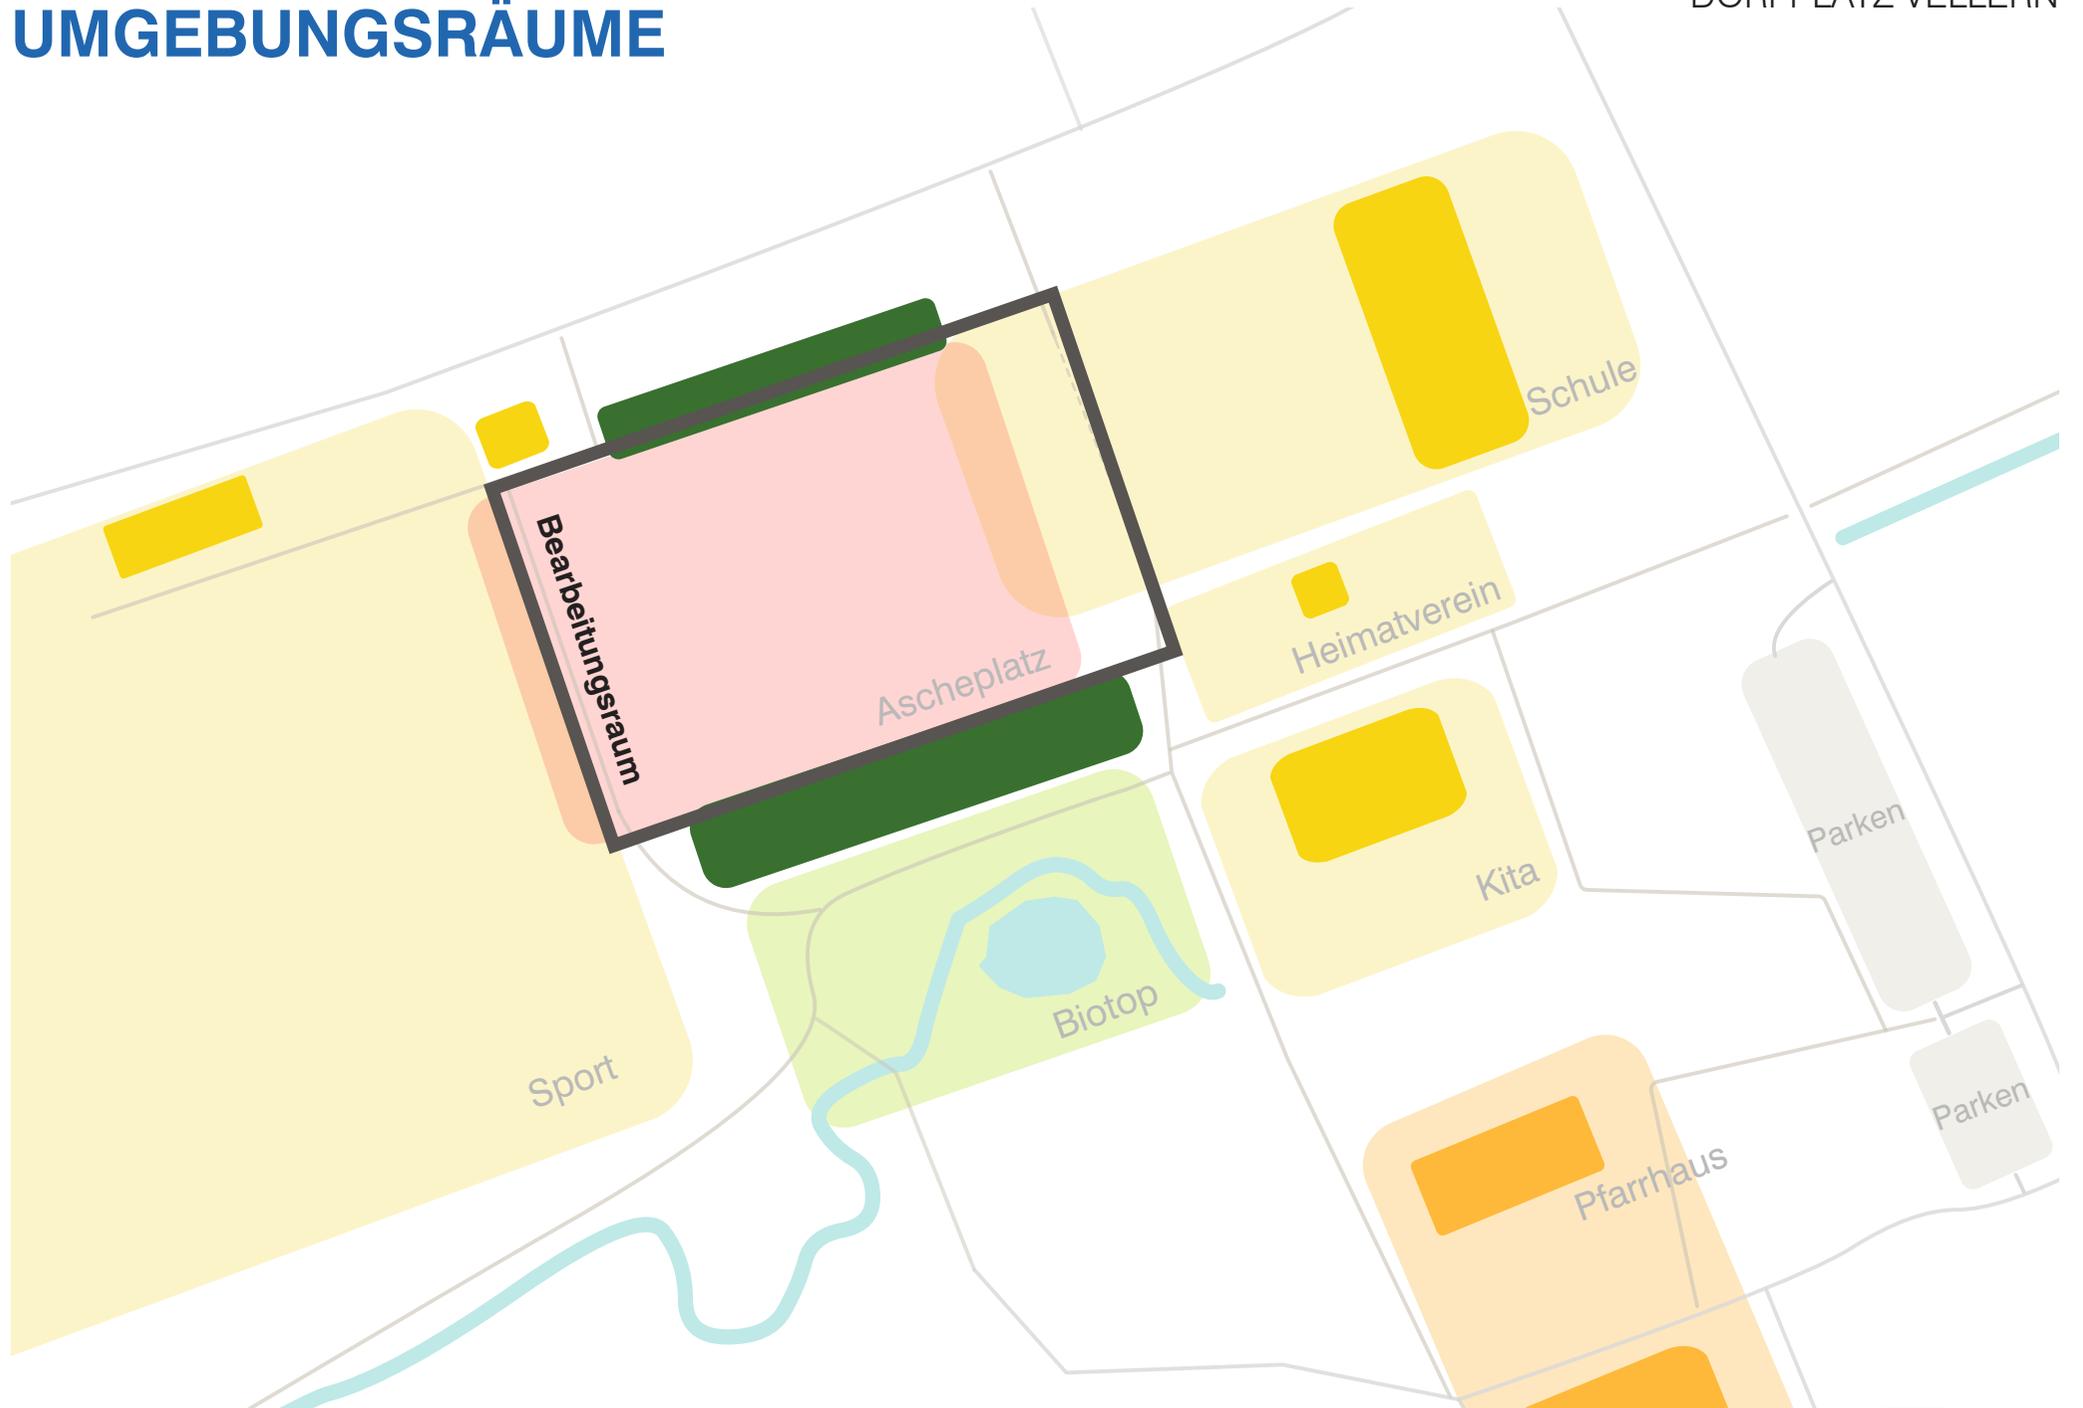

**Bewegungsangebote für Jugendliche erweitern**  
kostenfreie Sportangebote schaffen

**Treffpunkt für jung und alt**  
Die Planungselemente sollen für jede Altersgruppe nutzbar sein

**Nutzung als Festplatz**  
1 x jährlich stattfindendes Stadtfest

**Regenwasserrückhaltung + Klimaresilienz**  
Verbesserung der ökologischen und stadtklimatischen Eigenschaften

**Förderung lebendige Dörfer**  
Budget ca. 300.000 Euro

# ENTWURF

Elsterbergweg

DORFPLATZ VELLERN

öffentliches WC

Grundschule

SPORTPLATZ  
BESTAND

Pflanzinsel 90cm  
mit Wildstaude und Baumtisch

Spielstrecke+Verkehrsübung

Spielwall  
Grasplaster

Beton-  
pflaster  
beige

MULTIFUNKTIONS-  
SPIELFELD

TREFFPUNKT

4. Anlehnbügel  
4. Anlehnstange + Besen

Spielstrecke+Verkehrsübung

Planungsraum  
3.125 m<sup>2</sup>

GRÜNFLÄCHE + RETENTION

OPTIONAL:  
SPIELPLATZ

unterirdischer Retentionsraum

Anschluss  
der Retention  
an Vorfluter  
Stichelbach

M 1:500


VORH. SCHULHOF  
GRUNDSCHULE

Heimat-  
verein


Kita

Stichelbach

# ENTWURF SCHNITT TREFFPUNKT+SPORT

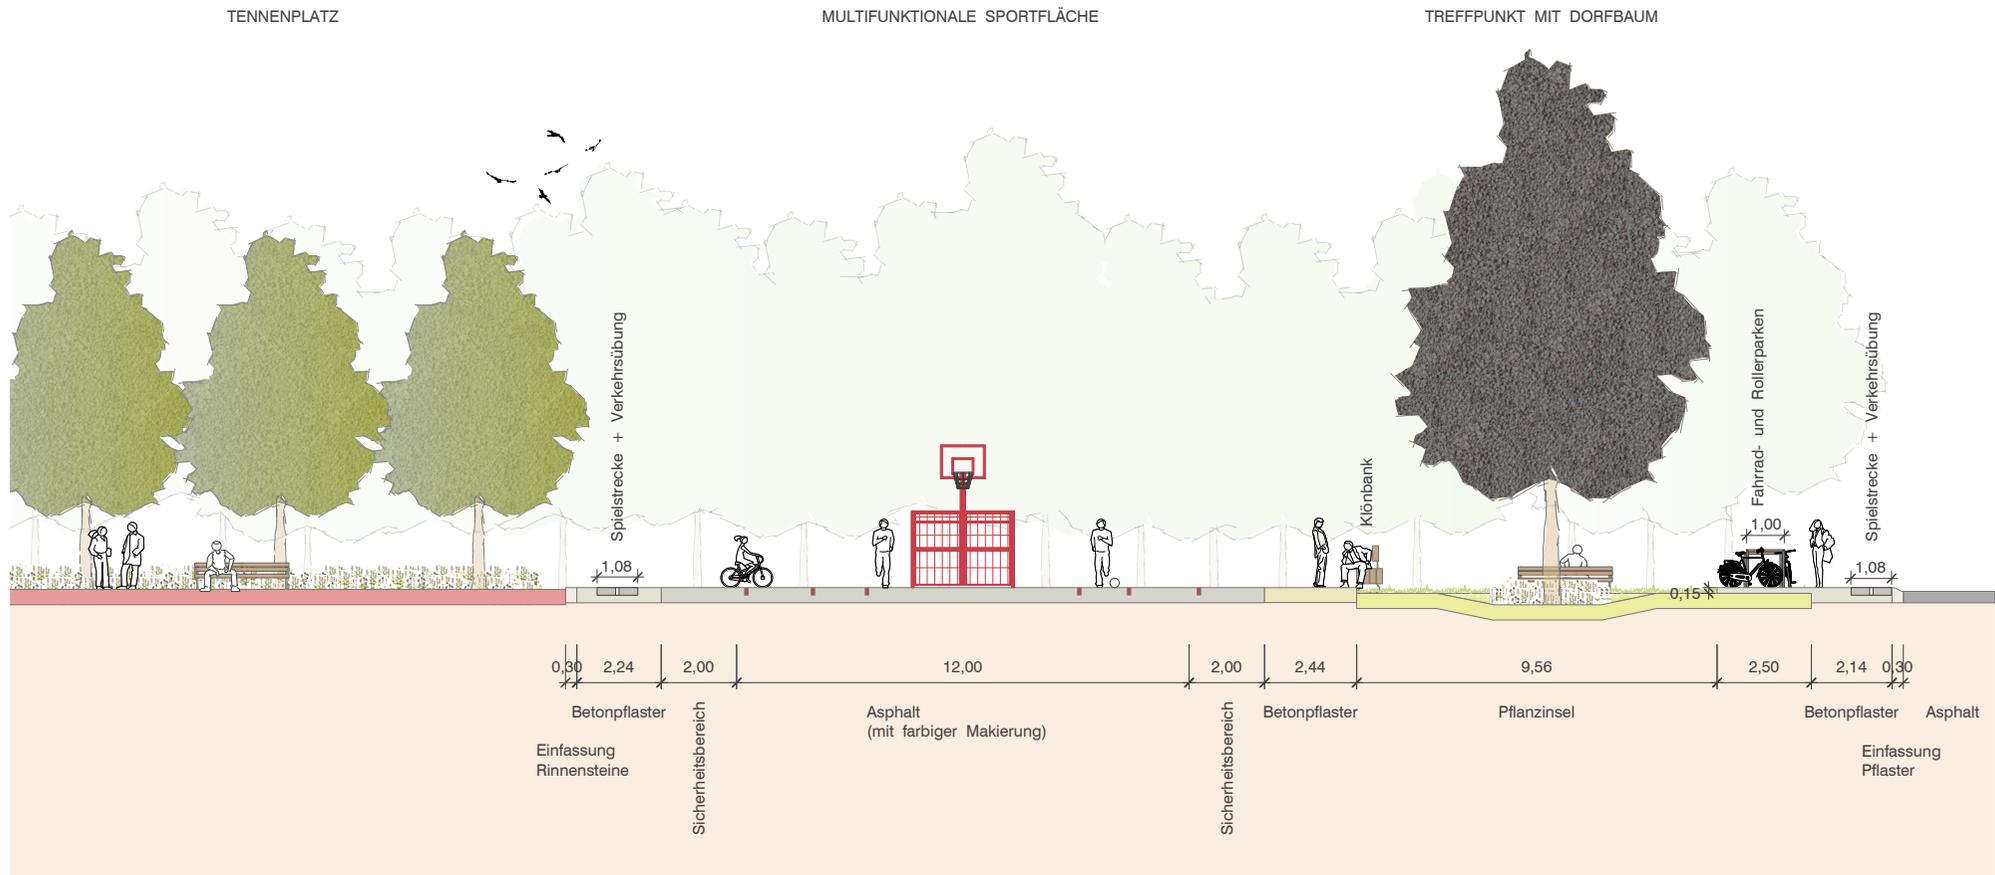

# ENTWURF SCHNITT GRÜNFLÄCHE+RETENTION

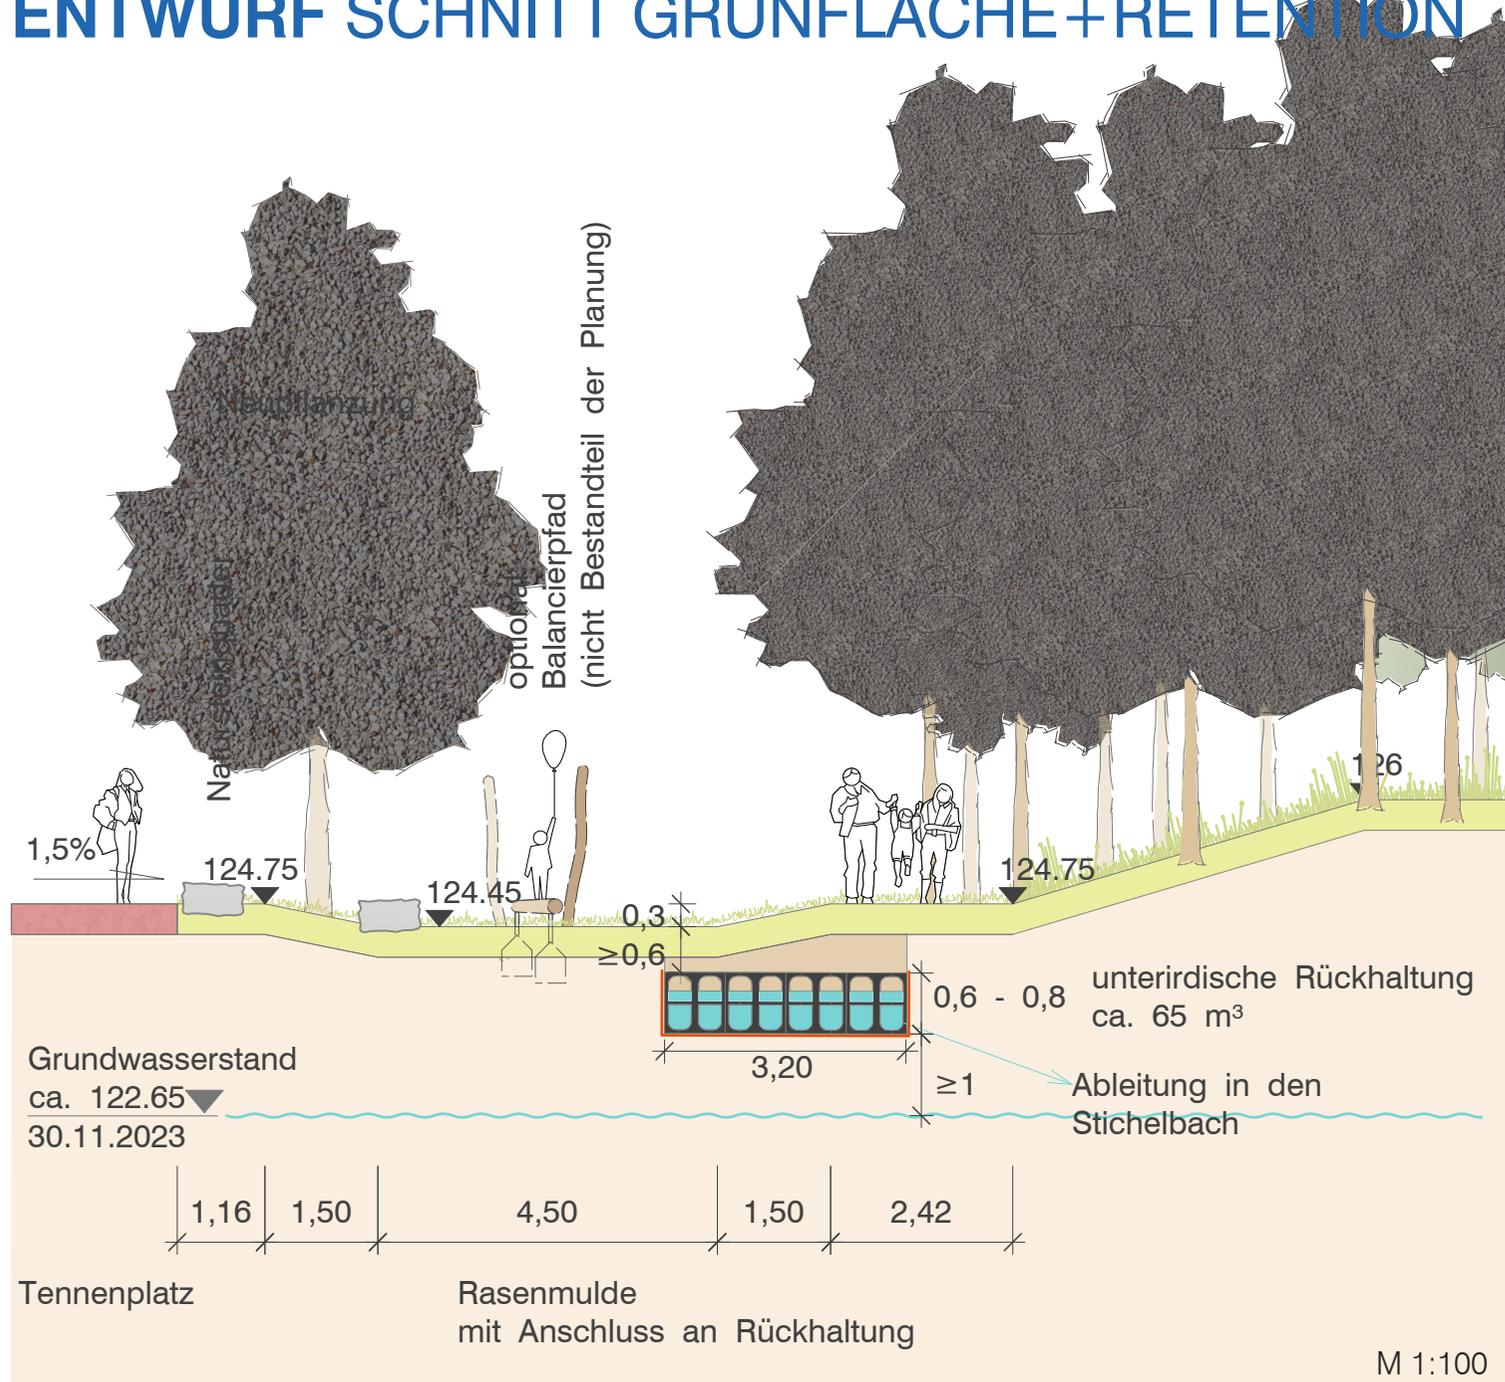




## PFLASTER

Modula Plus, Fa. Berding

Verlegeart: Reihenverband mit 3 Formaten

Farbe: muschel-sand-nuanciert

Maße: 30/20/8 + 20/20/8 + 20/10

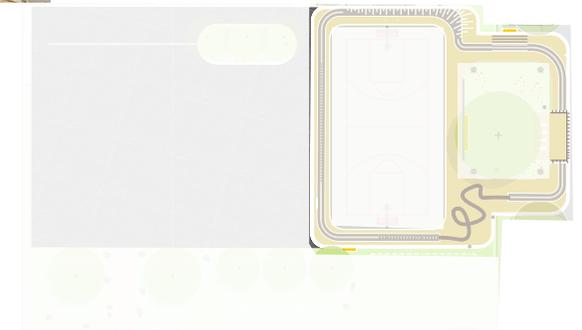


# SPIELSTRECKE




## BETONPFLASTER RECHTECK

Rechteckpflaster 20/10/8cm, Reihenverband  
in Laufrichtung der Spielstrecke  
Anthrazit: Spielbahn  
Weiß: Markierungen Verkehrsübung + Spiel

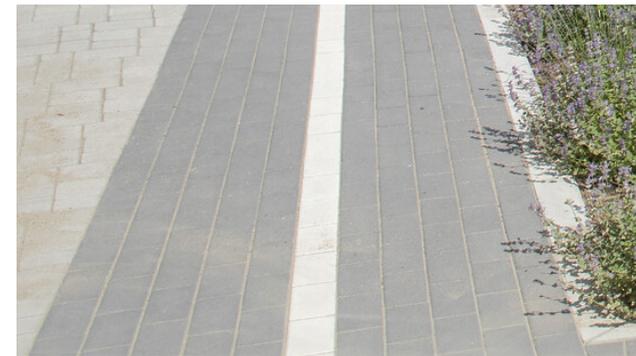

Spielstrecke als umfassendes Element  
von Sport + Treffpunkt

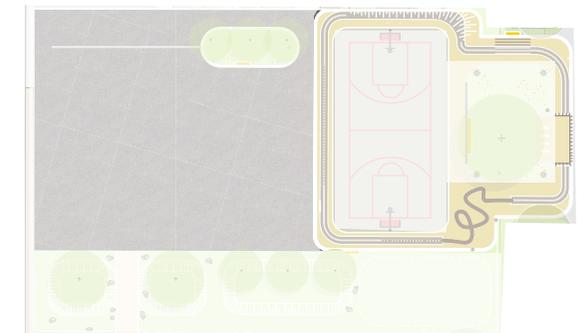




## AUSSTATTUNG

Omnicombi, Fa. VelopA  
Tor mit Basketballkorb  
für Fußball, Streetball und Fußball  
in Standard-RAL-Farben erhältlich



## BODENBELAG

Asphalt  
mit farbiger Markierung aus  
2-komponenten Farbe

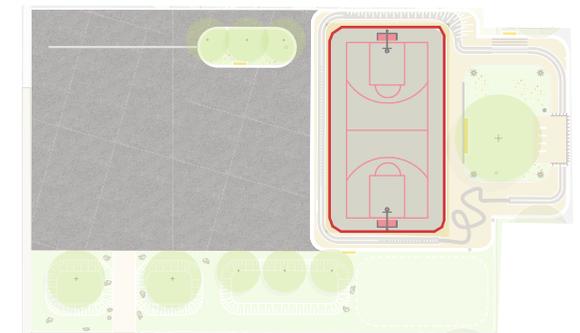



## SITZBANK

Calma, Fa. Runge

Eigenschaften: bequemes Sitzen durch hohe Rückenlehne + gewölbte Sitzfläche, mit Armlehnen und stabilen Füßen aus Aluguss. Befestigung im Boden mit Einschubanker.

Länge 202 cm, Gewicht 56 kg



## KLÖNBANK

Wood Yard, Fa. Michow


Eigenschaften: Länge 500 cm, Sitztiefe 65 cm

Holz: Eiche, PEFC-zertifiziert

Stahlkonstruktion: feuerverzinkt,

Pulverbeschichtung in

Standard-RAL-Farben erhältlich

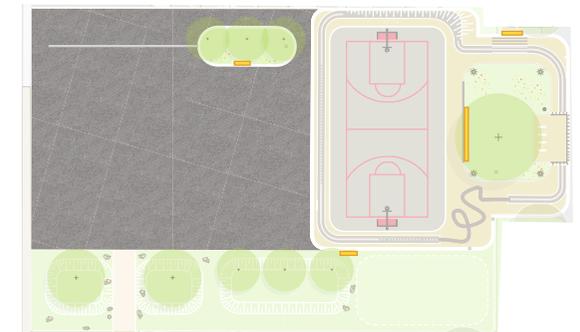


# AUSSTATTUNG TREFFPUNKT



## ABFALLBEHÄLTER

Frog, Fa. Runge

Eigenschaften: 40-55 Liter,  
aus verzinktem Stahl, mit  
Haube, zur Fundamentierung

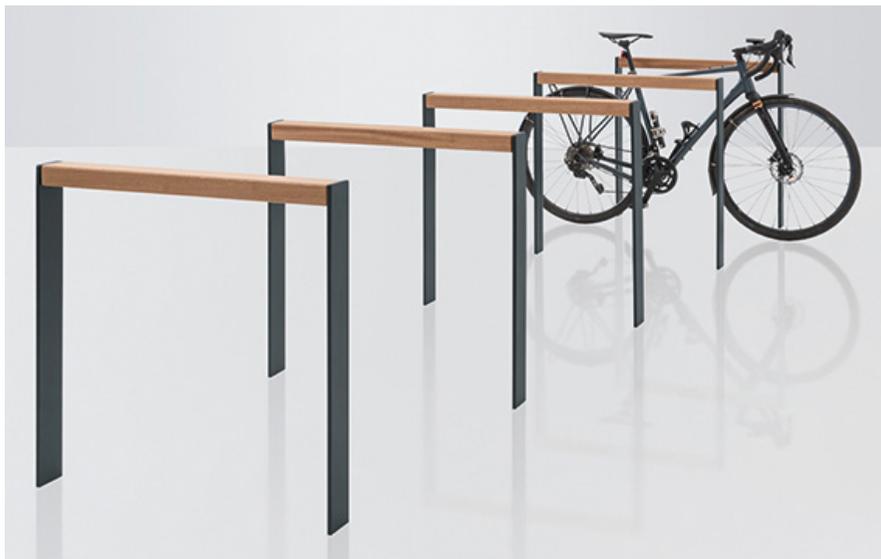

## FAHRRAD- + ROLLERPARKEN

Binga, Fa. Runge


Eigenschaften: Anlehnbügel, H: 85 cm, L: 85 cm,  
hölzerne Anlehnfläche, Stabilität durch Winkelstahl-  
profi, zur Fundamentierung




## ATMOSPHERISCHE BELEUCHTUNG

Rusty Slot 50, Fa. SLV

Eigenschaften: Outdoor Standleuchte,  
Stahl gerostet, max. 11W  
Maße: L 12 / B 12 / H 50 cm

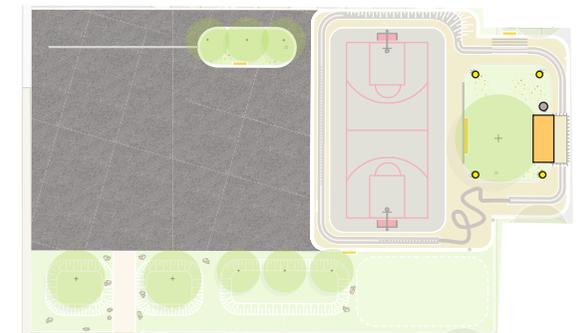


# BOULE + SCHÜTZENFEST TENNENPLATZ

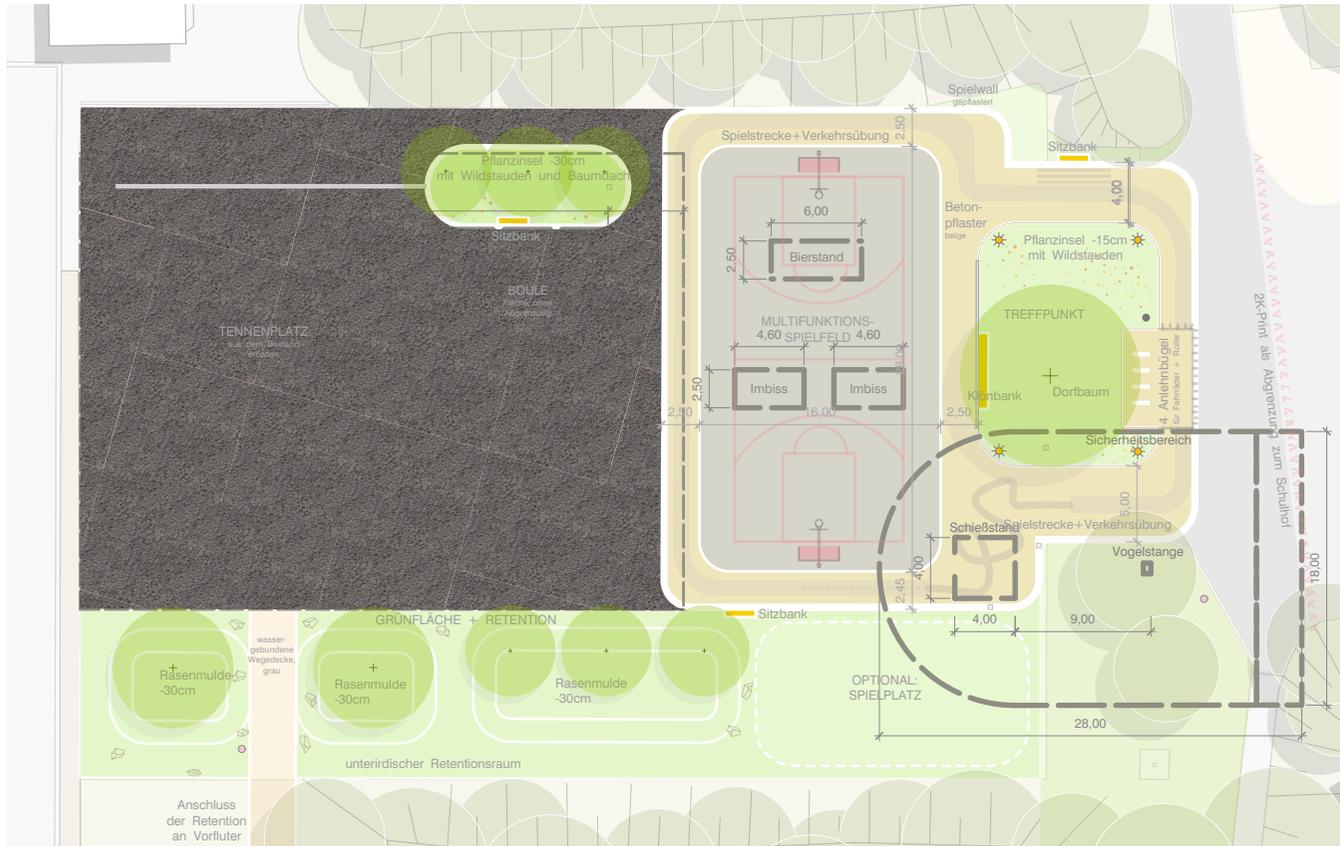

## TENNIENPLATZ

Belag erhalten / wiedereinbauen  
 Aktivitäten: Boule, Aufstellfläche für das Festzelt am Schützenfest

Aufstellflächen für das Schützenfest, M 1:500

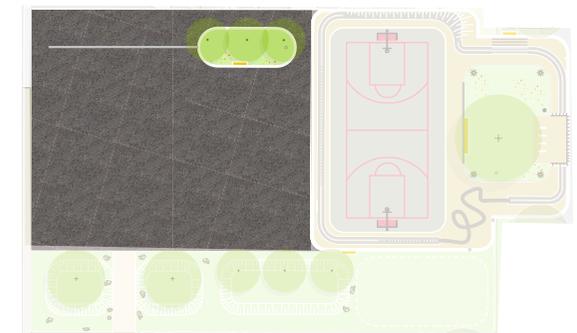



Wiese/Rasen mit eingemähten Wegen



Rasenmulde als Retentionsraum

## RASENMULDEN

Eigenschaften: max. -30 cm, eingestreute Felsquader verhindern ein Befahren der unterirdischen Rückhalteboxen + können von Kindern bespielt werden





Anschluss an Bestandsweg  
wassergebundene Wegedecke, grau



# ENTWÄSSERUNGSKONZEPT

DORFPLATZ VELLERN

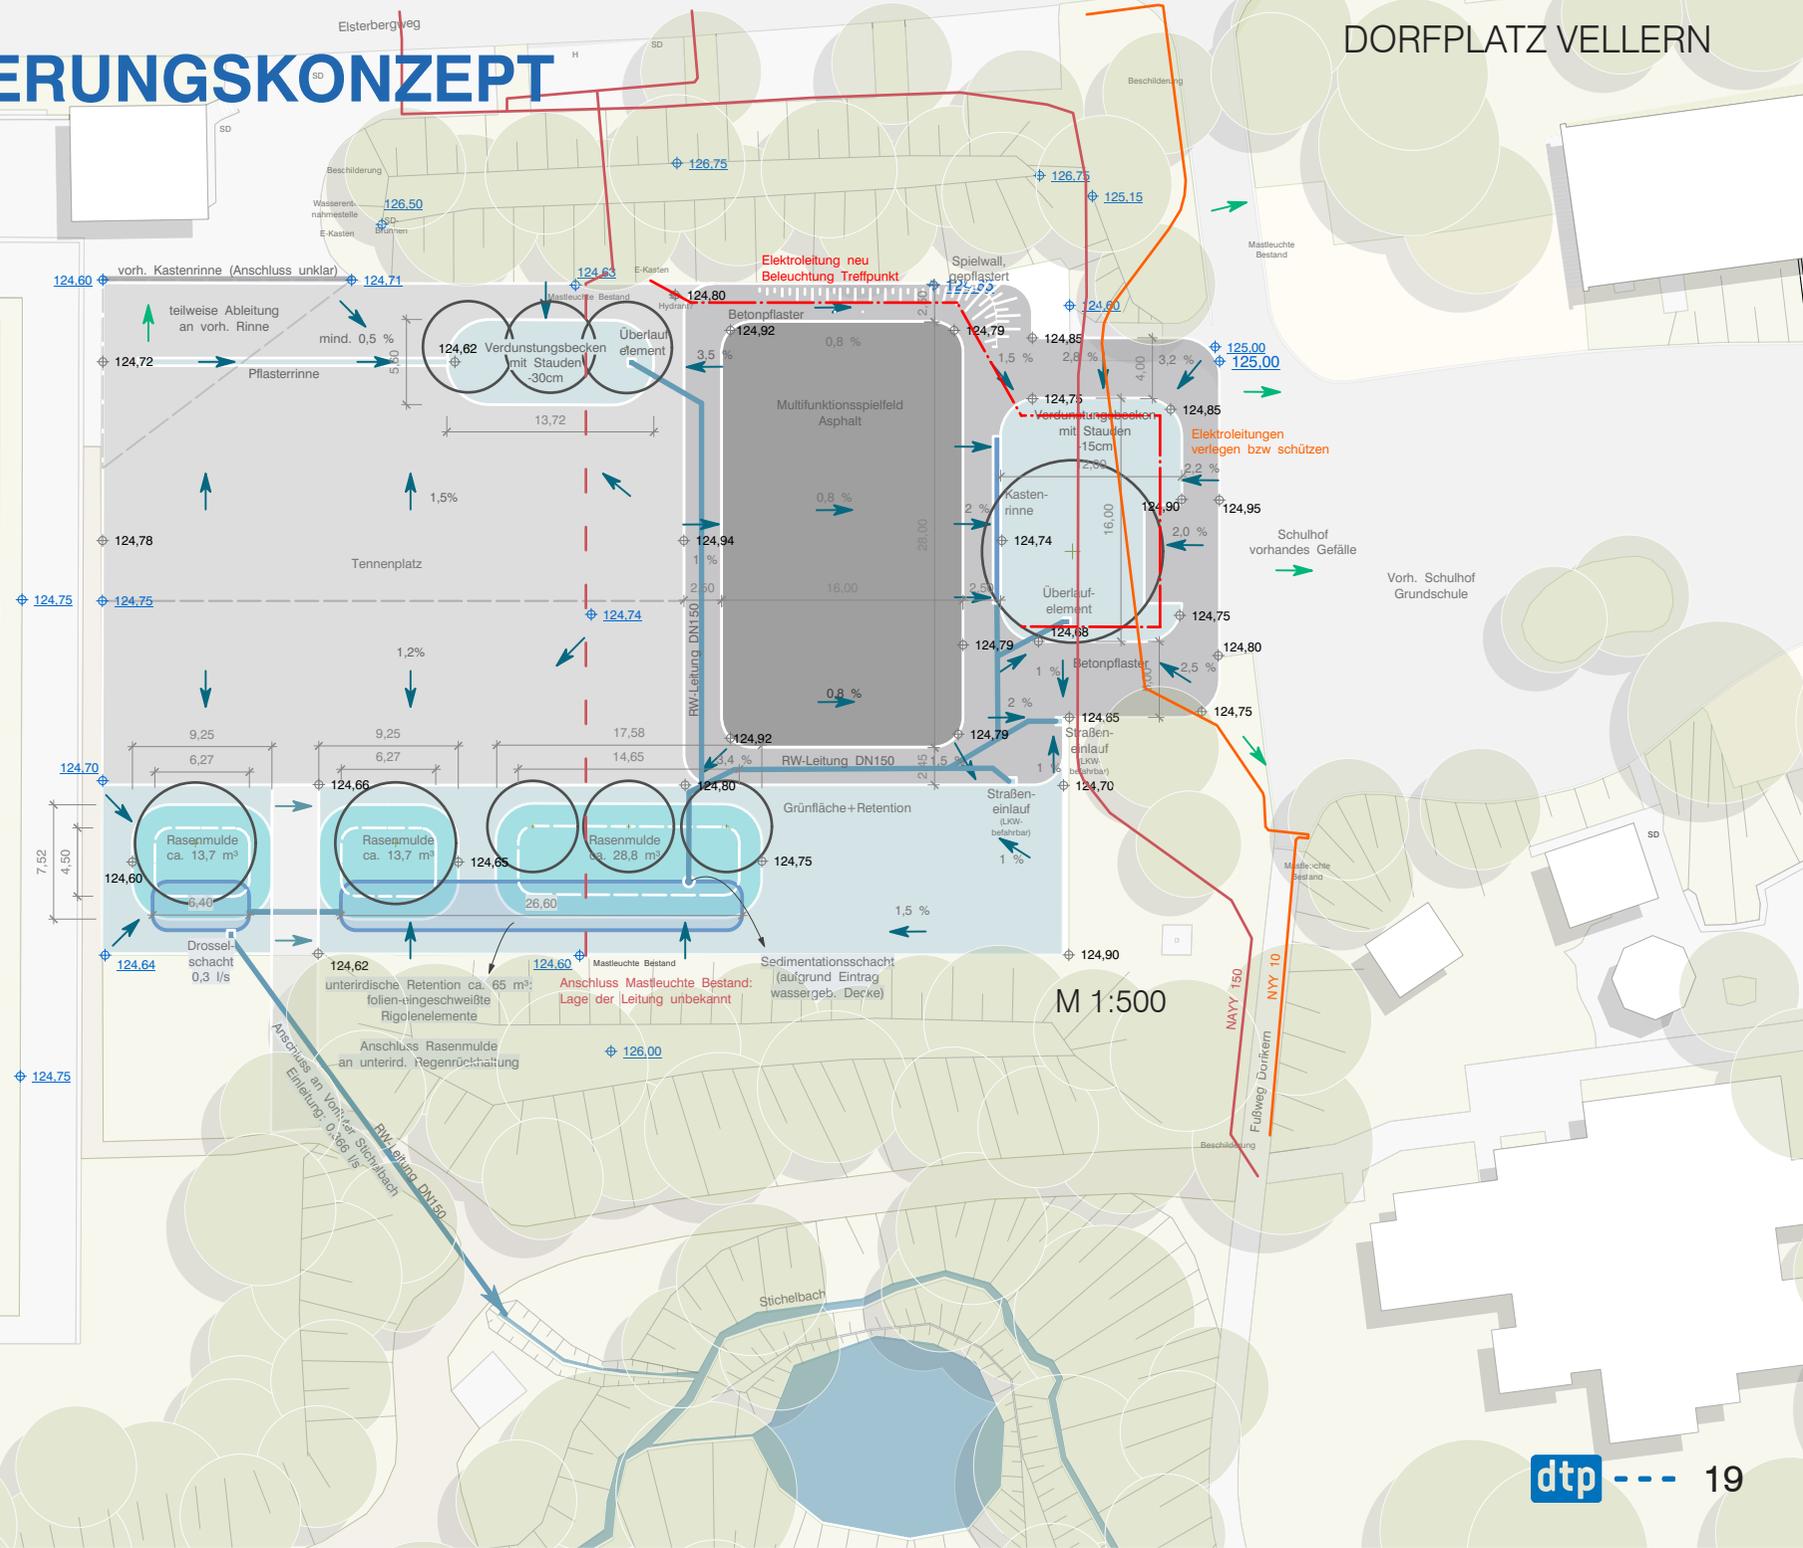

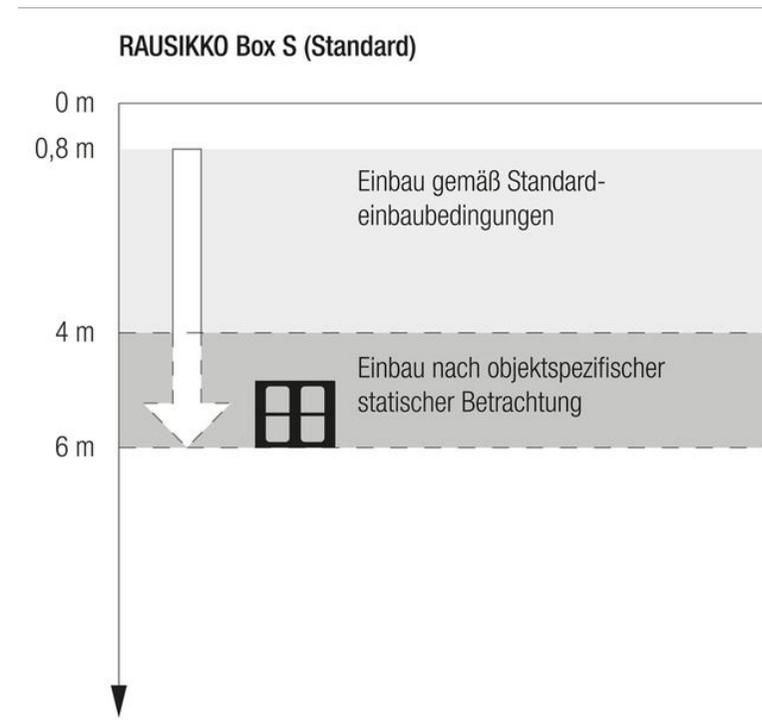

## RETENTIONSBOXEN

Leitprodukt:


Rausikko Box 8.6 SC, Fa. Rehau

Maße: L 800 x B 800 x H 660 mm

Speichervolumen 400 Liter

Mit Reinigungskanal (250 mm), kamerabefahrbar

Anschluss an den Stichelbach, gedrosselt 0,3 l/s

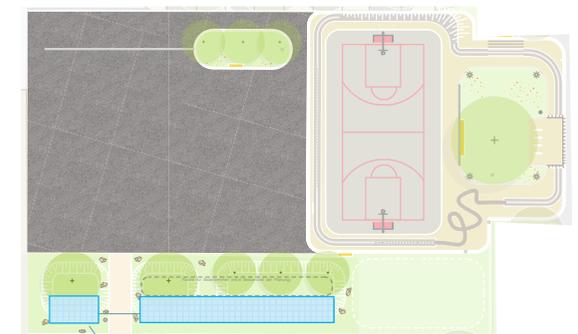

# GRUNDSCHULE ABGRENZUNG



M 1:200

SCHRIFTDESIGN „VELLERN“  
2-komponenten-Print farbig

