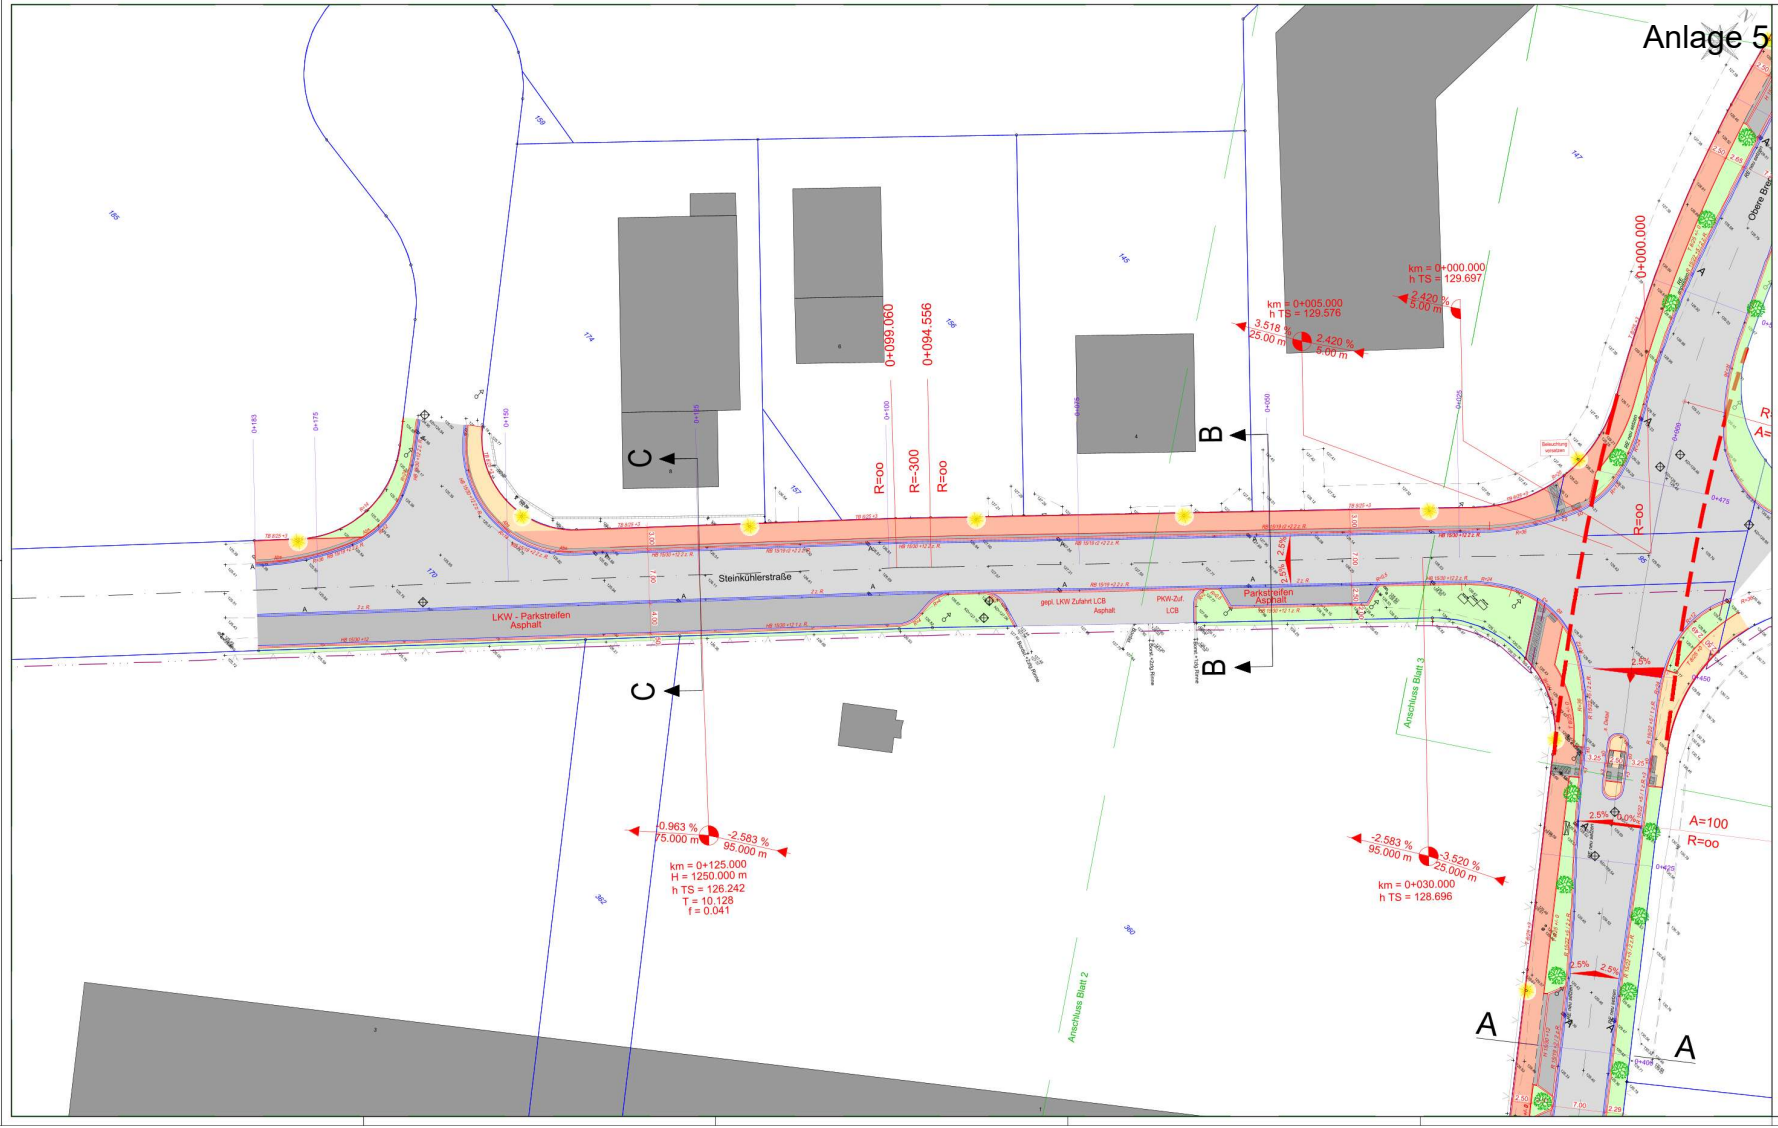

Legende

Planung

- gepl. Fahrbahn
- gepl. Grünfläche
- gepl. Gehweg 30cm Sicherheitsstreifen
- gepl. Parkplatz
- gepl. Geh- Radweg 75cm Sicherheitsstreifen
- gepl. Baum Tilia 'Barbant' (Barbanter Silberlinde)
- vorh. Straßenlaterne
- gepl. Straßeneinlauf
- Fördergrenze

Die hier dargestellten Ver- und Entsorgungsleitungen sind nur auszugsweise und erheben keinen Anspruch auf Vollständigkeit und Lagegenauigkeit.

Aktuelle Leitungspläne sind vom jeweiligen Netzbetreiber einzuholen und zu beachten.

Vor der Ausführung sind alle Maße vom Auftragnehmer verantwortlich zu prüfen. Unstimmigkeiten sind unverzüglich dem Auftraggeber bzw. seiner örtlichen Bauüberwachung zu melden.

	bearb.	Datum	Planänderung
a	Gr	19.03.24	Baumstandorte "Obre Brede" verschoben
			Fahrspurbreite im Bereich der Querungsstelle auf 3,25 m reduziert
b			
c			
d			
e			
f			

Auftraggeber / Bauherr:

STADT BECKUM
DER BÜRGERMEISTER

M 1:100 | M 1:150 | M 1:200 | M 1:250 | M 1:500

Projekt:

"Bau der Straße Obere Brede"
- Verlängerung Gewerbepark Grüner Weg / Anbindung Neubeckumer Straße-

AUSFÜHRUNGSPLANUNG

Lageplan Blatt 4
Steinkühlerstraße BAI

Plan Nr.: LP 500 2.4a
Proj.: BE-01

	Datum	Zeichen
bearbeitet	08.04.2024	LS
gezeichnet	12.04.2012	Gr.
geprüft		

Maßstab 1:250

Aufgestellt:

IBB INGENIEURBÜRO BAUMGARTEN

Beratender Ingenieur: