


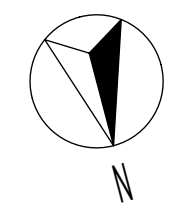

KELLERGESCHOSS

- BESTAND
- NEU
- JUGENDTEIL
- BÜCHEREI
- SENIORENTEIL



ARCHITEKTURBÜRO SICKMANN
ENTWURF PLANUNG BAULEITUNG
RAIFFEISENSTRASSE 3, 48231 WARENDORF-HOETMAR, Tel. 02585408

BAUVORHABEN: 1008-2024
Umbau + Sanierung des vorhandenen Freizeithauses / Stadtbücherei
Gottfried-Polysius-Strasse 6, 59269 Beckum - Neubeckum






BAUHERR: Stadt Beckum
Postfach 18 63
59248 Beckum

Index	Datum	gez.	Änderung

PLANBEZEICHNUNG: **KELLERGESCHOSS**

M. 100 DATUM: 04.06.2024 PLAN-NR.: PL30
GZ.: CA (ca@sickmann-architektur.de)
IB (ib@sickmann-architektur.de)

BAUHERR: **BAUANTRAG**

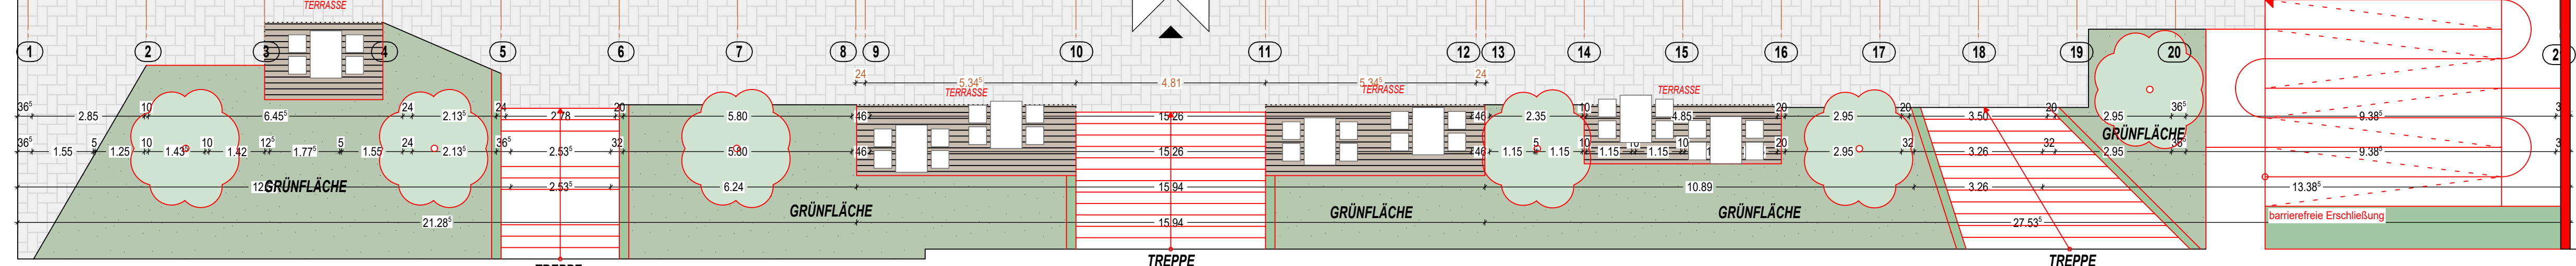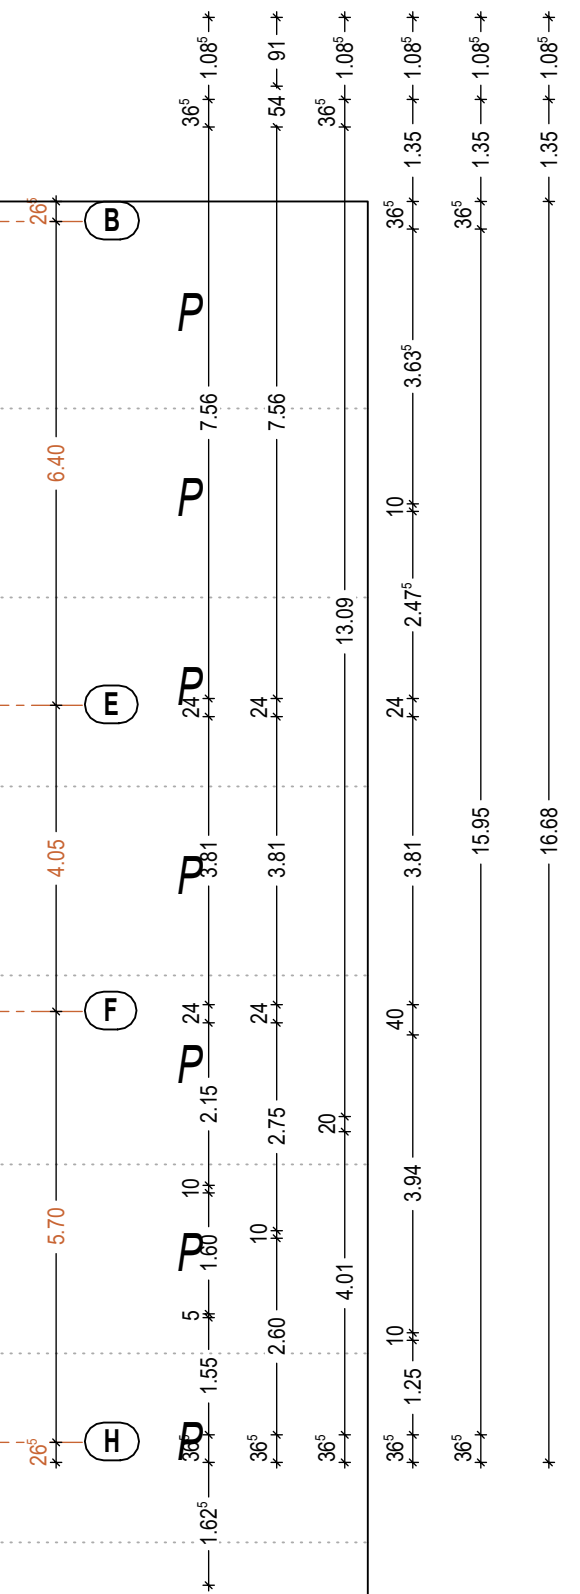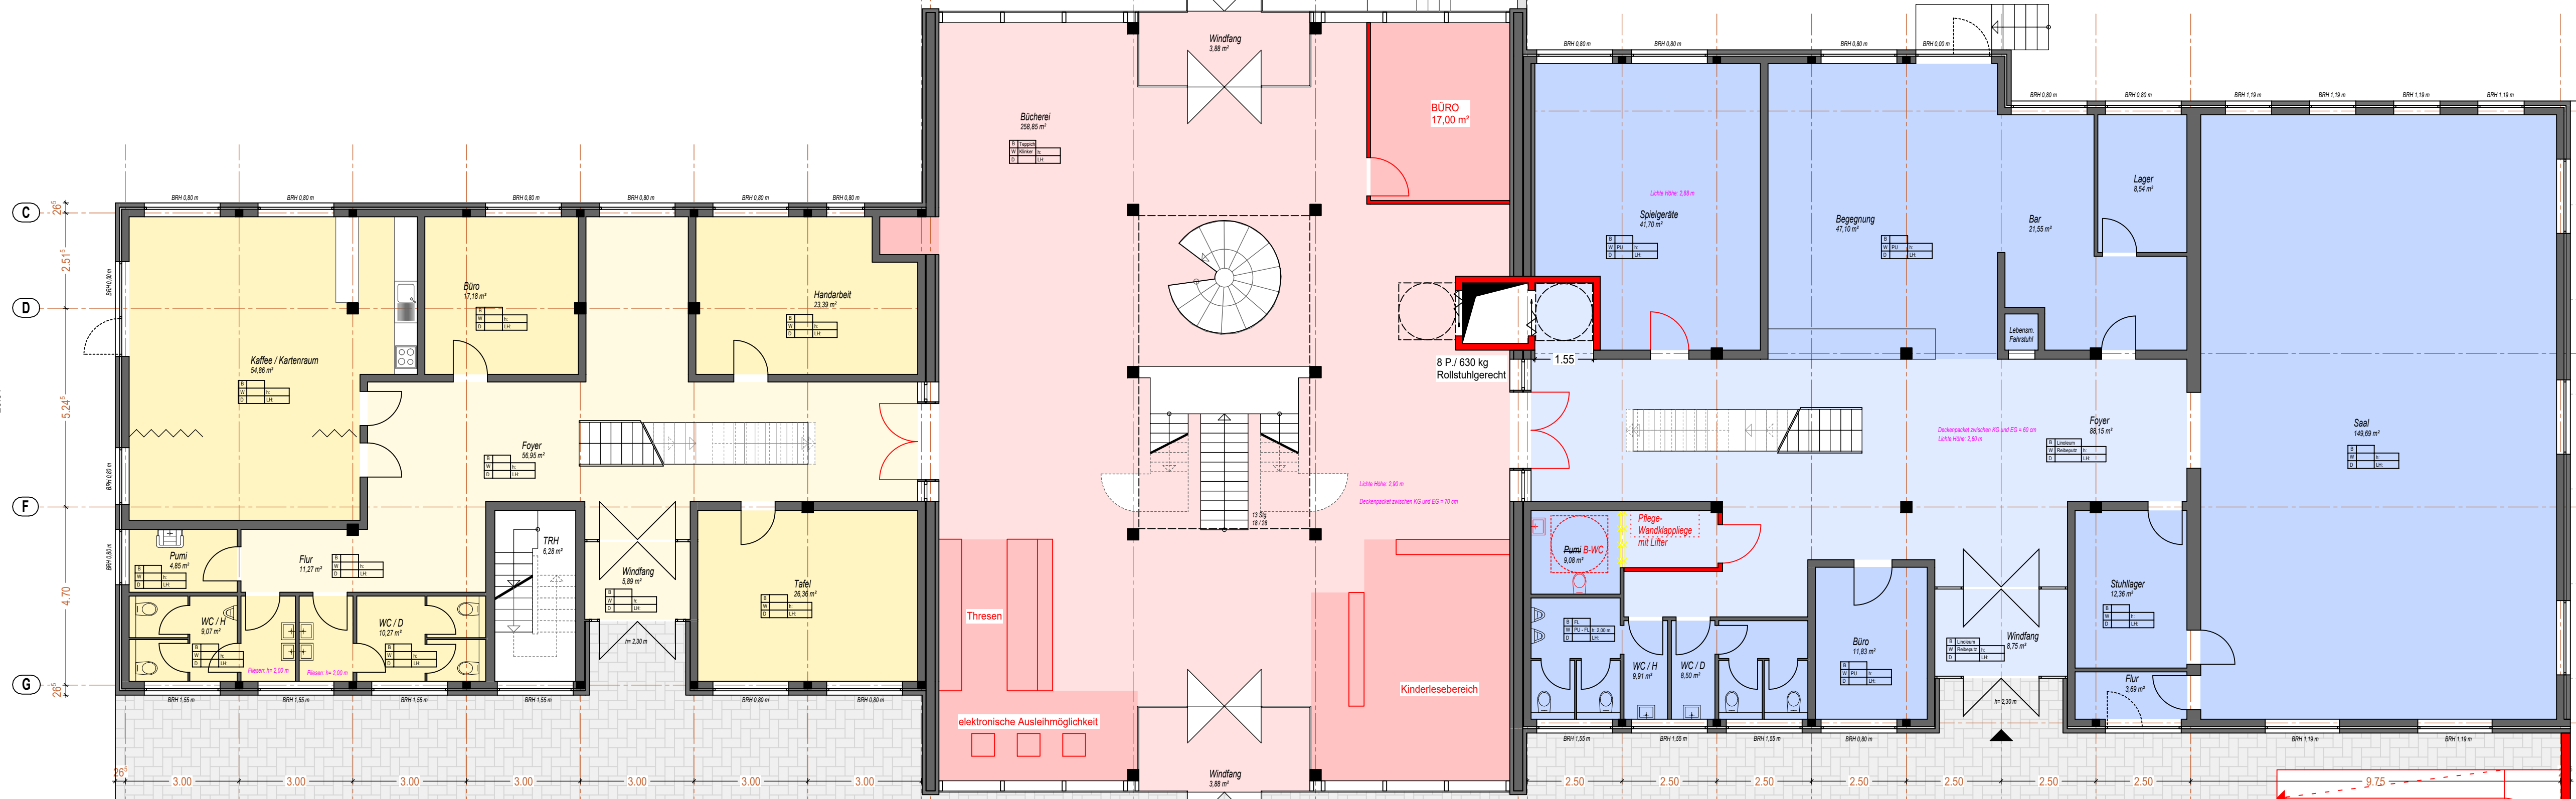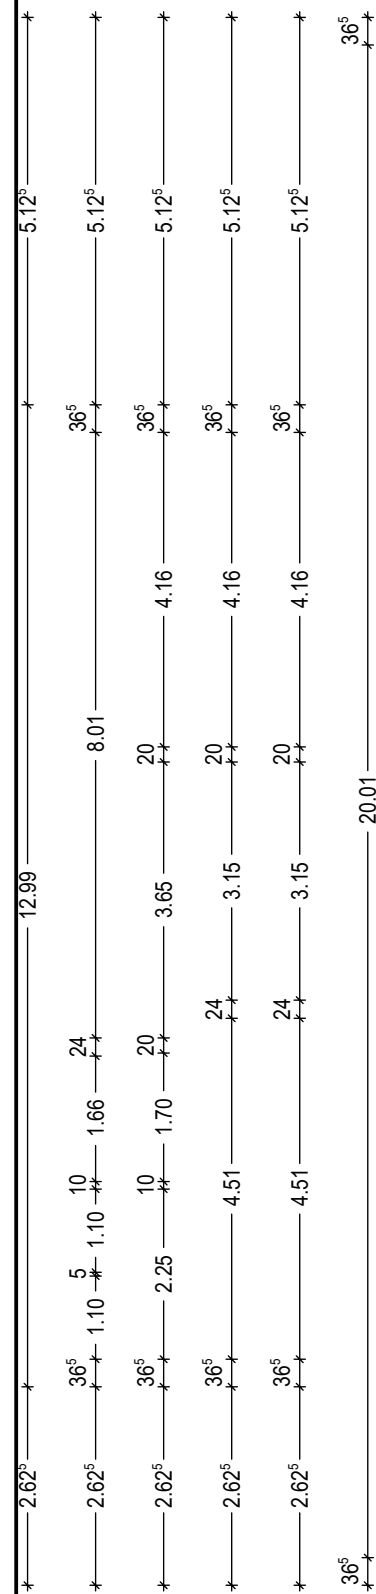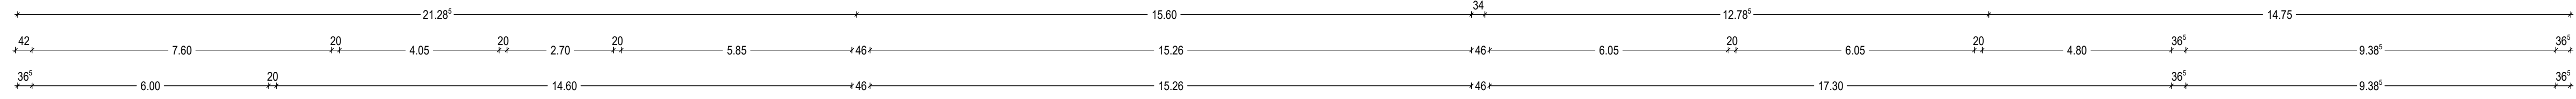

ERDGESCHOSS

- JUGENDTEIL
- BÜCHEREI
- SENIORENTEIL
- BESTAND
- NEU

ARCHITEKTURBÜRO SICKMANN
ENTWURF PLANUNG BAULEITUNG
RAIFFEISENSTRASSE 3, 48231 WARENDORF-HOETMAR, TEL. 02565406


BAUVORHABEN: 1008-2024
Umbau + Sanierung des vorhandenen Freizeithauses / Stadtbücherei
Gottfried-Polysius-Strasse 6, 59269 Beckum - Neubeckum

BAUHERR: Index Datum gez. Änderung
Stadt Beckum
Postfach 18 63
59248 Beckum

PLANBEZEICHNUNG: **ERDGESCHOSS**

M. 100 DATUM: 04.06.2024 PLAN-NR.: PL31
GZ.: CA (ca@sickmann-architektur.de)
IB (ib@sickmann-architektur.de)

BAUHERR: ARCHITEKT: **BAUANTRAG**

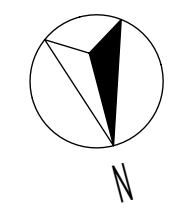



OBERGESCHOSS

- BESTAND
- BÜCHEREI
- SENIORENTEIL
- JUGENDTEIL
- NEU


ARCHITEKTURBÜRO SICKMANN
 ENTWURF PLANUNG BAULEITUNG
 RAFFEISENSTRASSE 3, 48231 WARENDORF-HOETMAR, TEL. 02565406


BAUVORHABEN: 1008-2024
 Umbau + Sanierung des vorhandenen Freizeithauses / Stadtbücherei
 Gottfried-Polysius-Strasse 6, 59269 Beckum - Neubeckum

BAUHERR: Index Datum gez. Änderung
 Stadt Beckum
 Postfach 18 63
 59248 Beckum


PLANBEZEICHNUNG: OBERGESCHOSS
 M. 100 DATUM: 04.06.2024 PLAN-NR.: PL32
 GZ.: CA (ca@sickmann-architektur.de)
 IB (ib@sickmann-architektur.de)

BAUHERR: ARCHITEKT: **BAUANTRAG**

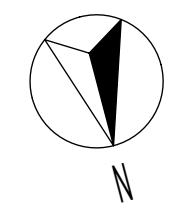

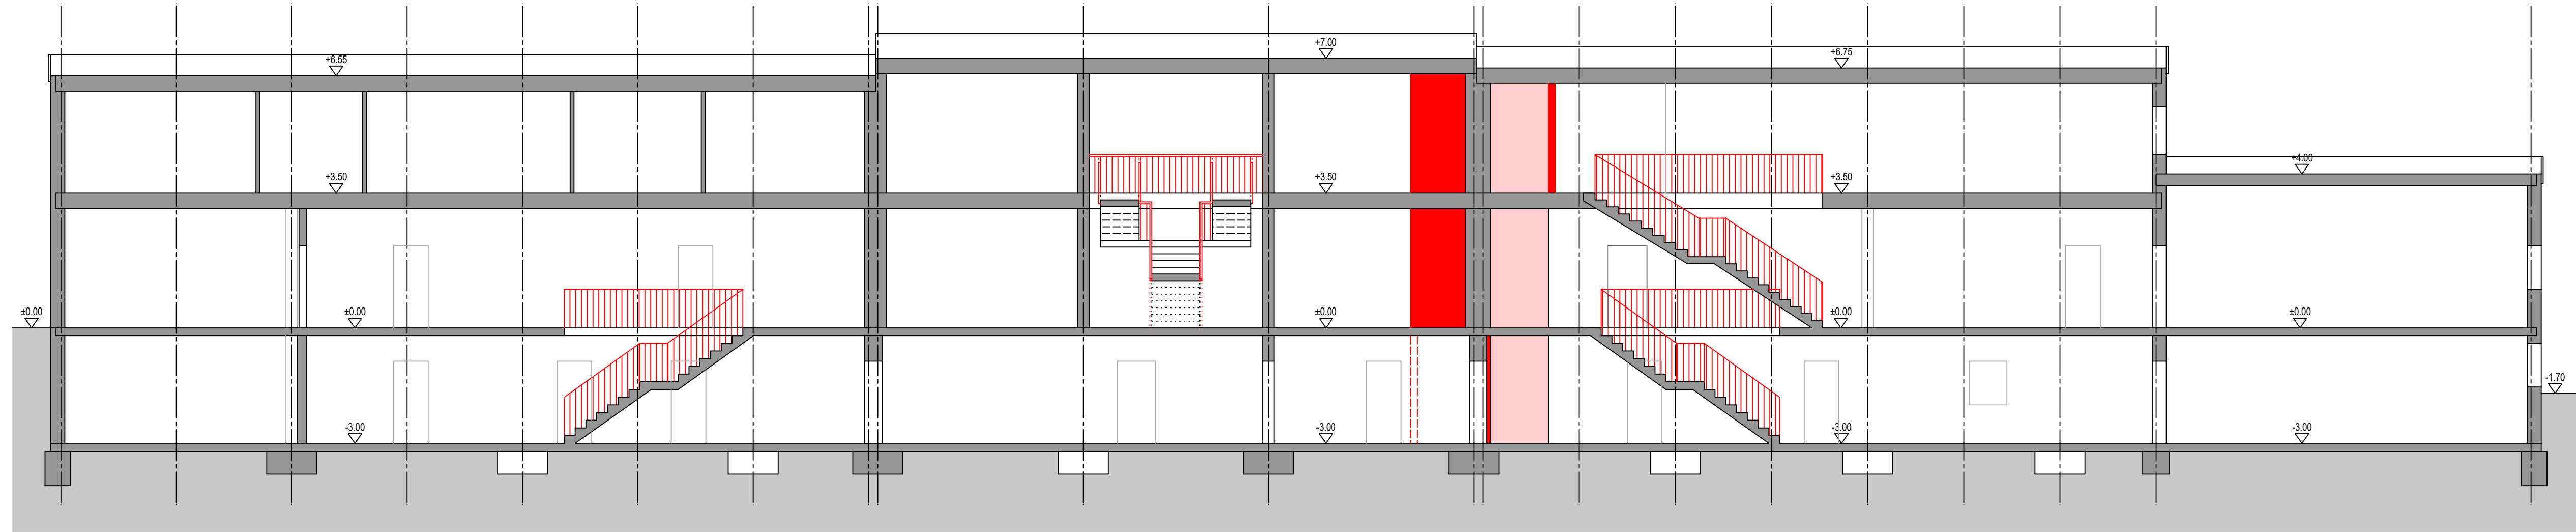

SCHNITT A - A

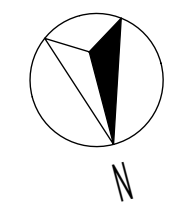

BESTAND
 NEU

ARCHITEKTURBÜRO SICKMANN
 ENTWURF PLANUNG BAULEITUNG
RAFFEISENSTRASSE 3, 48231 WARENDORF-HOETMÄR, Tel. 02585/406


BAUVORHABEN: 1008-2024
 Umbau + Sanierung des vorhandenen Freizeithauses / Stadtbücherei
 Gottfried-Polysius-Strasse 6, 59269 Beckum - Neubeckum

BAUHERR:	Index	Datum	gez.	Änderung
Stadt Beckum Postfach 18 63 59248 Beckum				

PLANBEZEICHNUNG:
SCHNITT A - A

M. 100 DATUM: 04.06.2024 PLAN-NR.: PL33
 GZ.: IB (ib@sickmann-architektur.de)

BAUHERR: _____
 ARCHITEKT: _____ **BAUANTRAG**

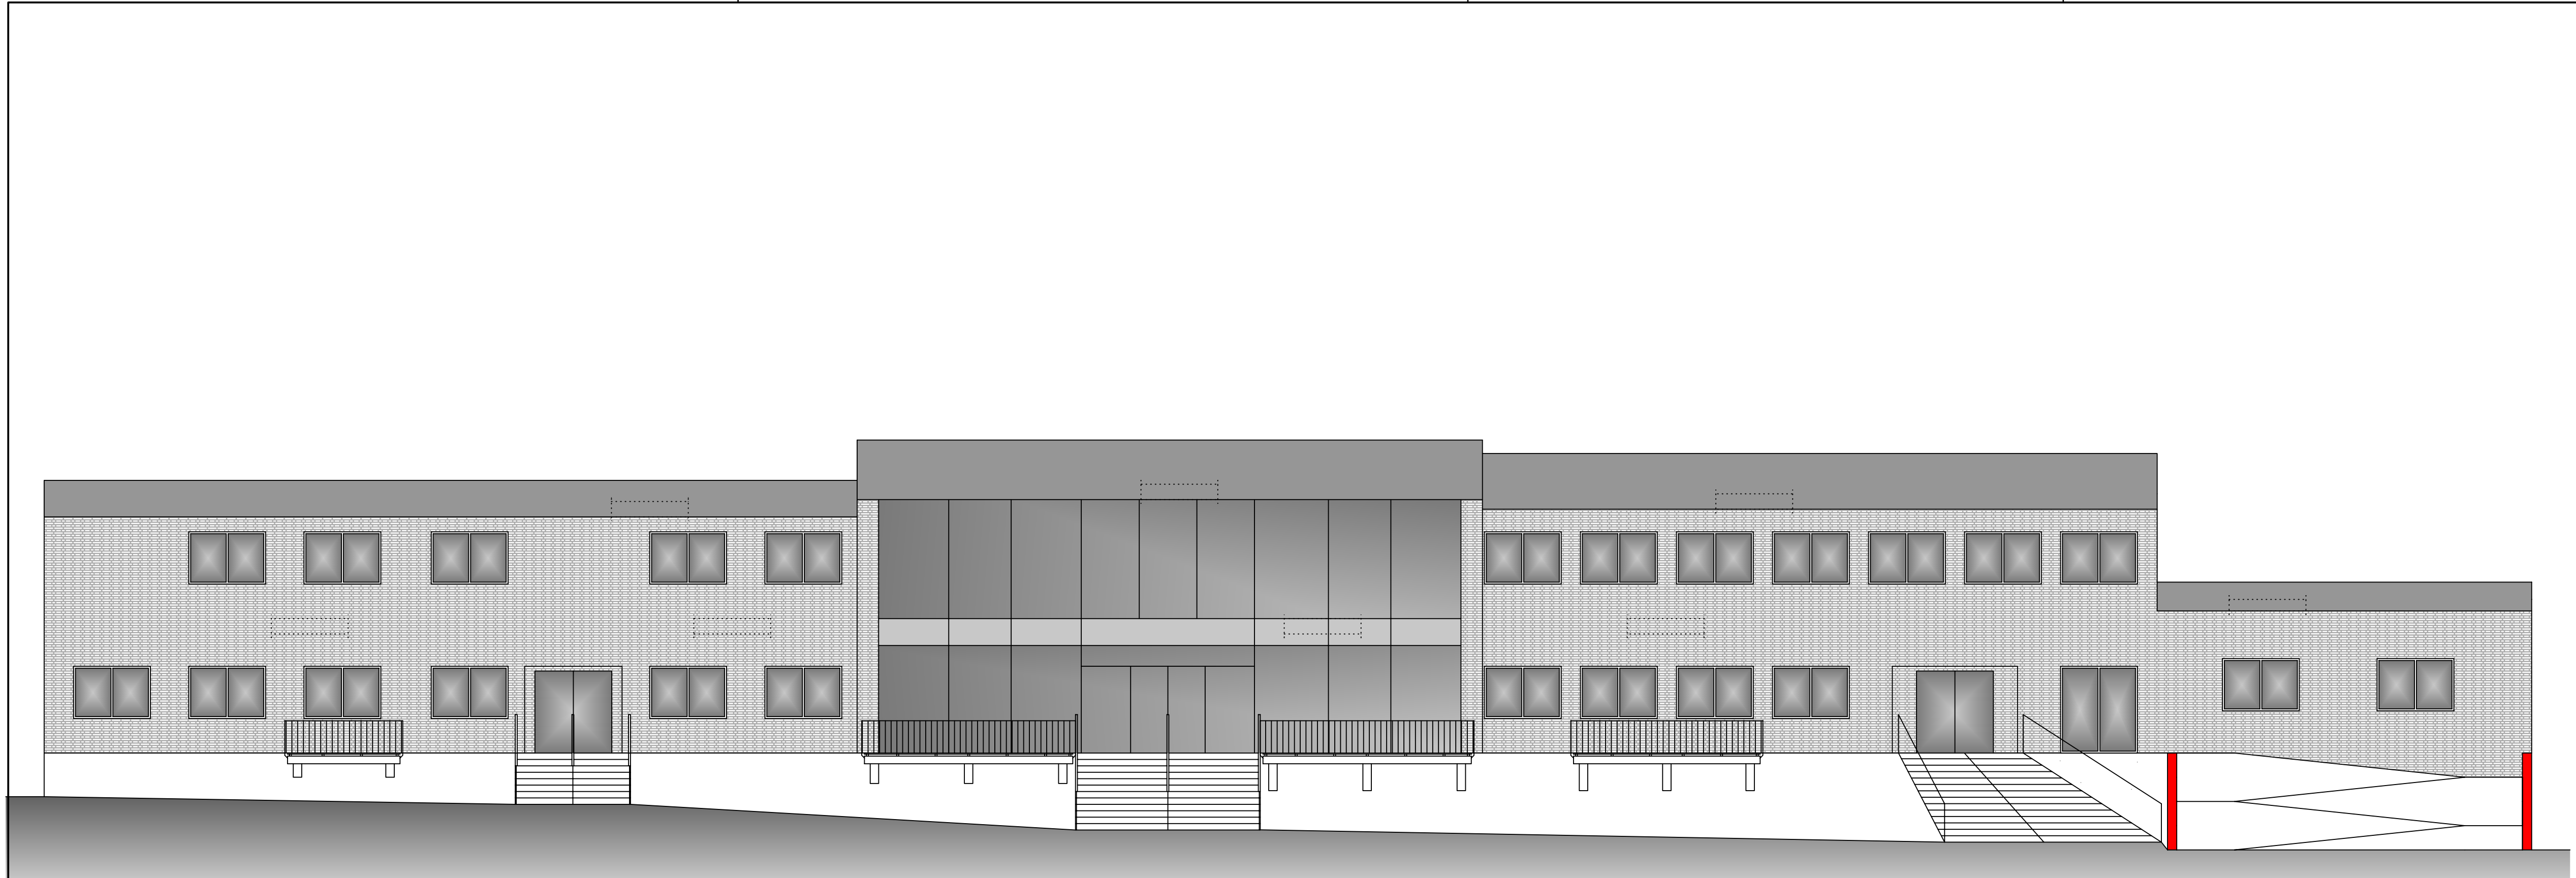

ANSICHT NORD - OST

 BESTAND
 NEU


ARCHITEKTURBÜRO SICKMANN
 ENTWURF PLANUNG BAULEITUNG
 RAFFEISENSTRASSE 3, 48231 WARENDORF-HOETMAR, Tel. 02585/406

BAUVORHABEN: 1008-2024
 Umbau + Sanierung des vorhandenen Freizeithauses / Stadtbücherei
 Gottfried-Polysius-Strasse 6, 59269 Beckum - Neubeckum

BAUHERR:	Index	Datum	gez. Änderung
Stadt Beckum			
Postfach 18 63			
59248 Beckum			

PLANBEZEICHNUNG:
ANSICHTEN

M.	DATUM:	PLAN-NR.:
M. 100	04.06.2024	PL34

BAUHERR: _____ GZ.: IB (ib@sickmann-architektur.de)
 ARCHITEKT: _____ **BAUANTRAG**